
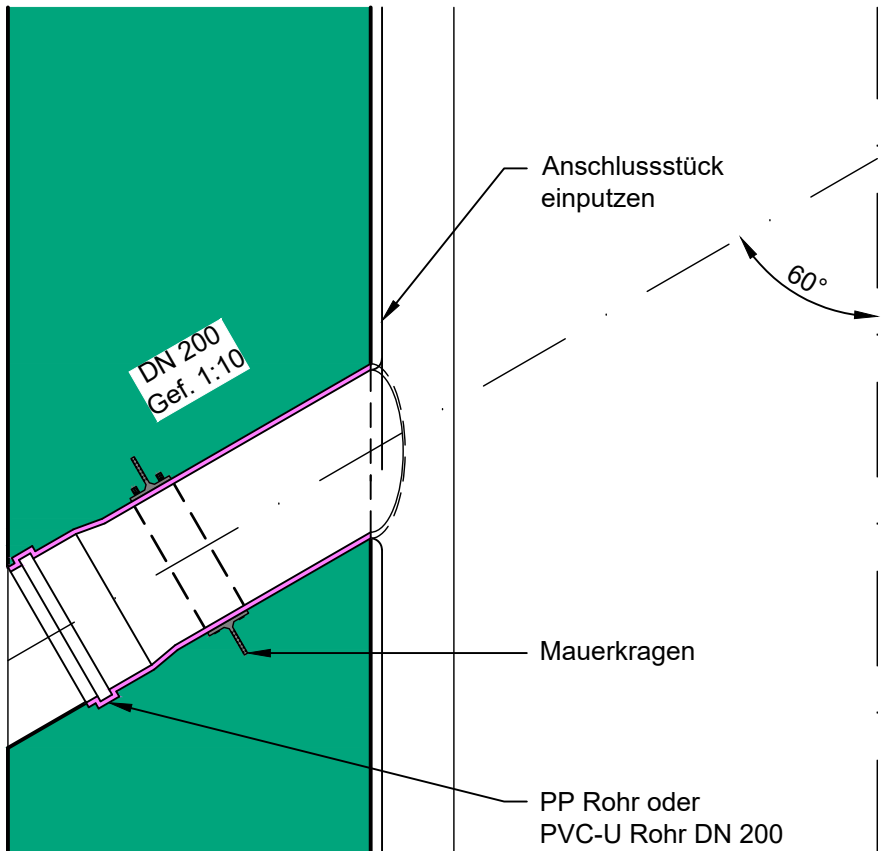


Linke Hälfte:
Ausführung bei Grundwasser
mit Drainage

BE 1500/2000

Rechte Hälfte:
Normale Ausführung
ohne Drainage

Horizontalschnitt A-A
linke Hälfte

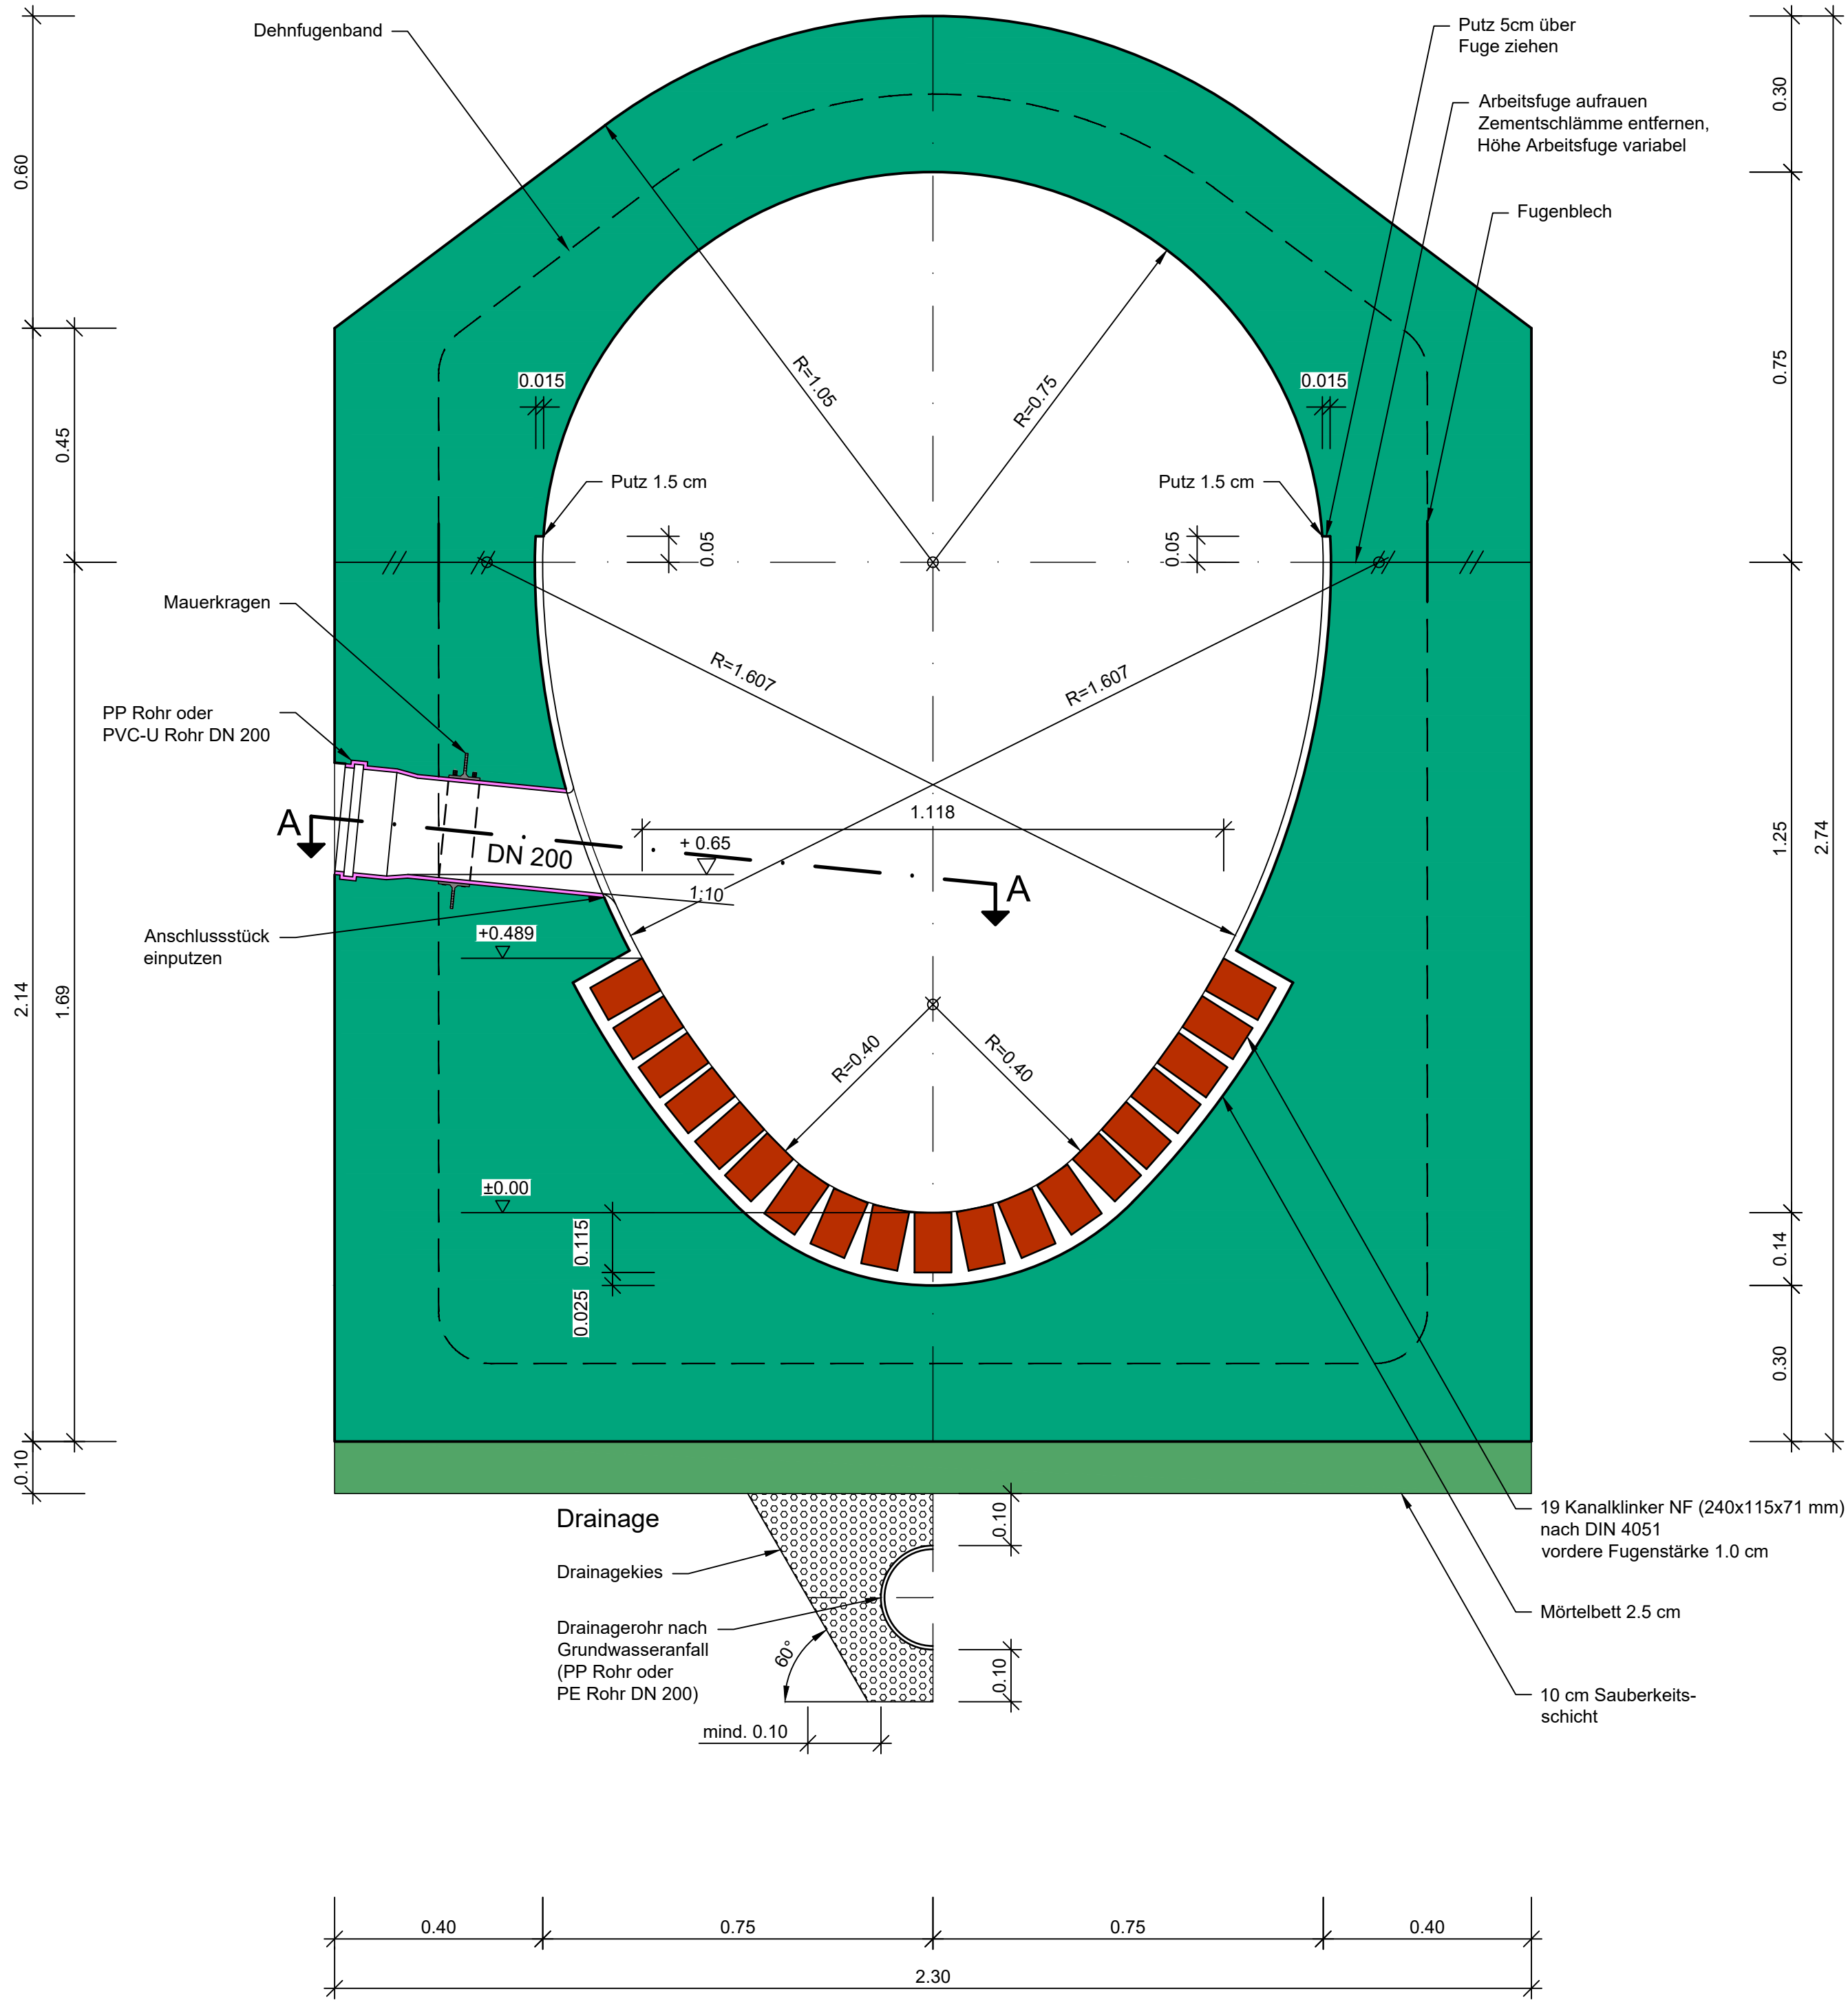

Profilangaben

Lichte Fläche 2.299 m²
Innenputz Fläche 1.686 m²/lfm
(bei Fuge am Kämpfer)

Materialbedarf

Bedarf für Konstruktionsbeton 3.226 m³/lfm
Dehnfugenband 7.89 m/Blockfuge

Klinkerung

Sehne 1.118 m
Stich 0.489 m

Regelblocklänge max. 10 m

Legende


- Beton bewehrt
- Beton unbewehrt
- Mauerwerk, Steinzeug
- Fertigteil
- PP oder PVC-U

Hinweis

Blaue Rohre sind ausschließlich für
Straßenentwässerungen zu verwenden!

Mindestanforderung - Betoneigenschaften
siehe ZTV-Kanal Mü
aktuelle Fassung

Maßstab 1:10

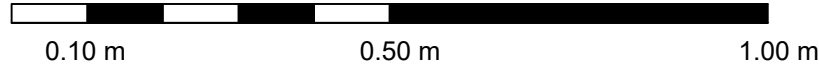

Phase		Plan-Nr.					Art		Blatt-Nr.		Index
5	1	3	0	1	5	R	Z			A	
Übersichtslageplan											
A	Cichos	Grimm	16.06.26	Anschlussstück mit PP oder PVC-U Rohr							
Index	Bearbeitet	Freigabe	Datum	Änderung							
Ing.Büro :											
München, den 20.11.2023			 Münchner Stadtentwässerung Kanalbau								
 Eigentum der © Landeshauptstadt München Alle Rechte vorbehalten											
Projekt:											
Planbezeichnung											
BE 1500/2000											
	Datum	Name			Datum	Name		Maßstab			
Best.				Mit.				1:10			
Bearb.				Mit.							
Gez.	15.11.23	Cichos									
Gepr.	15.11.23	Aigner		Kat.BI.Nr.				Zeichnungs-Nr.			
Ges.											
SAP-Nr.:			LosplanNr.				5-13015-RZ-A				