

Rechte Hälfte:
Normale Ausführung
ohne Drainage

Profilangaben

Lichte Fläche	0.513 m²
Innenputz Fläche (bei Fuge 15 cm über Sohle)	0.320 m²/lfm

Materialbedarf

Bedarf für Konstruktionsbeton	1.337 m³/lfm
Dehnfugenband	4.35 m/Blockfuge

Sohlschale

DN 300 - $\frac{1}{3}$ Teilung	
Sehne	0.260 m
Stich	0.076 m

Hinweis Bögen $R \leq 12.00 \text{ m}$

In diesen Bögen und bis 2 m unterstrom des Bogenendes müssen beiderseits Steinzeugplatten (240/115/20 mm) verbaut werden.

Regelblocklänge max. 10 m

Legende



	Beton bewehrt
	Beton unbewehrt
	Mauerwerk, Steinzeug
	Fertigteil
	PP oder PVC-U

Hinweis

Blaue Rohre sind ausschließlich für
Straßenentwässerungen zu verwenden!


Mindestanforderung - Betoneigenschaften
siehe **ZTV-Kanal Mü**
aktuelle Fassung

Maßstab 1 :10

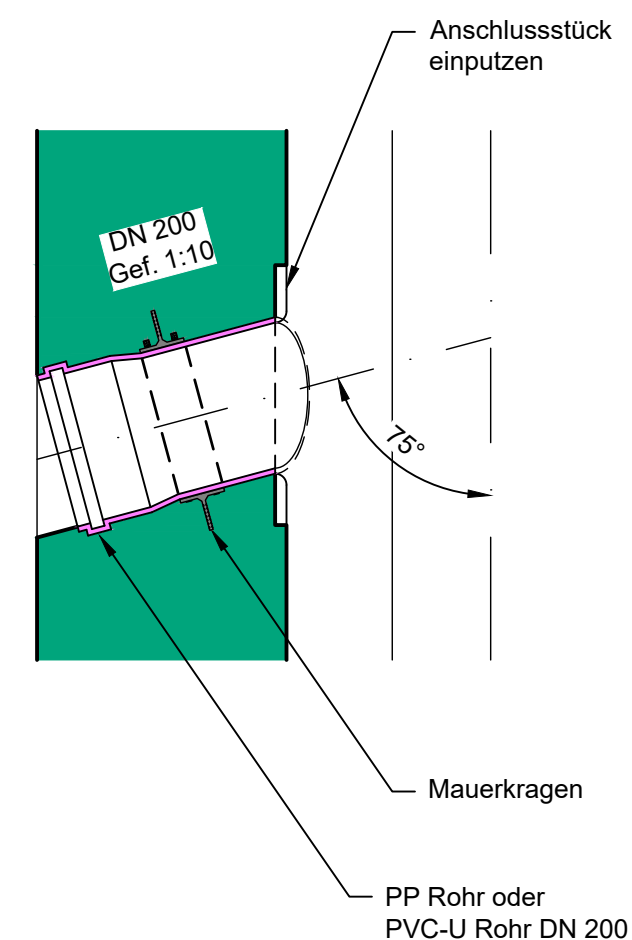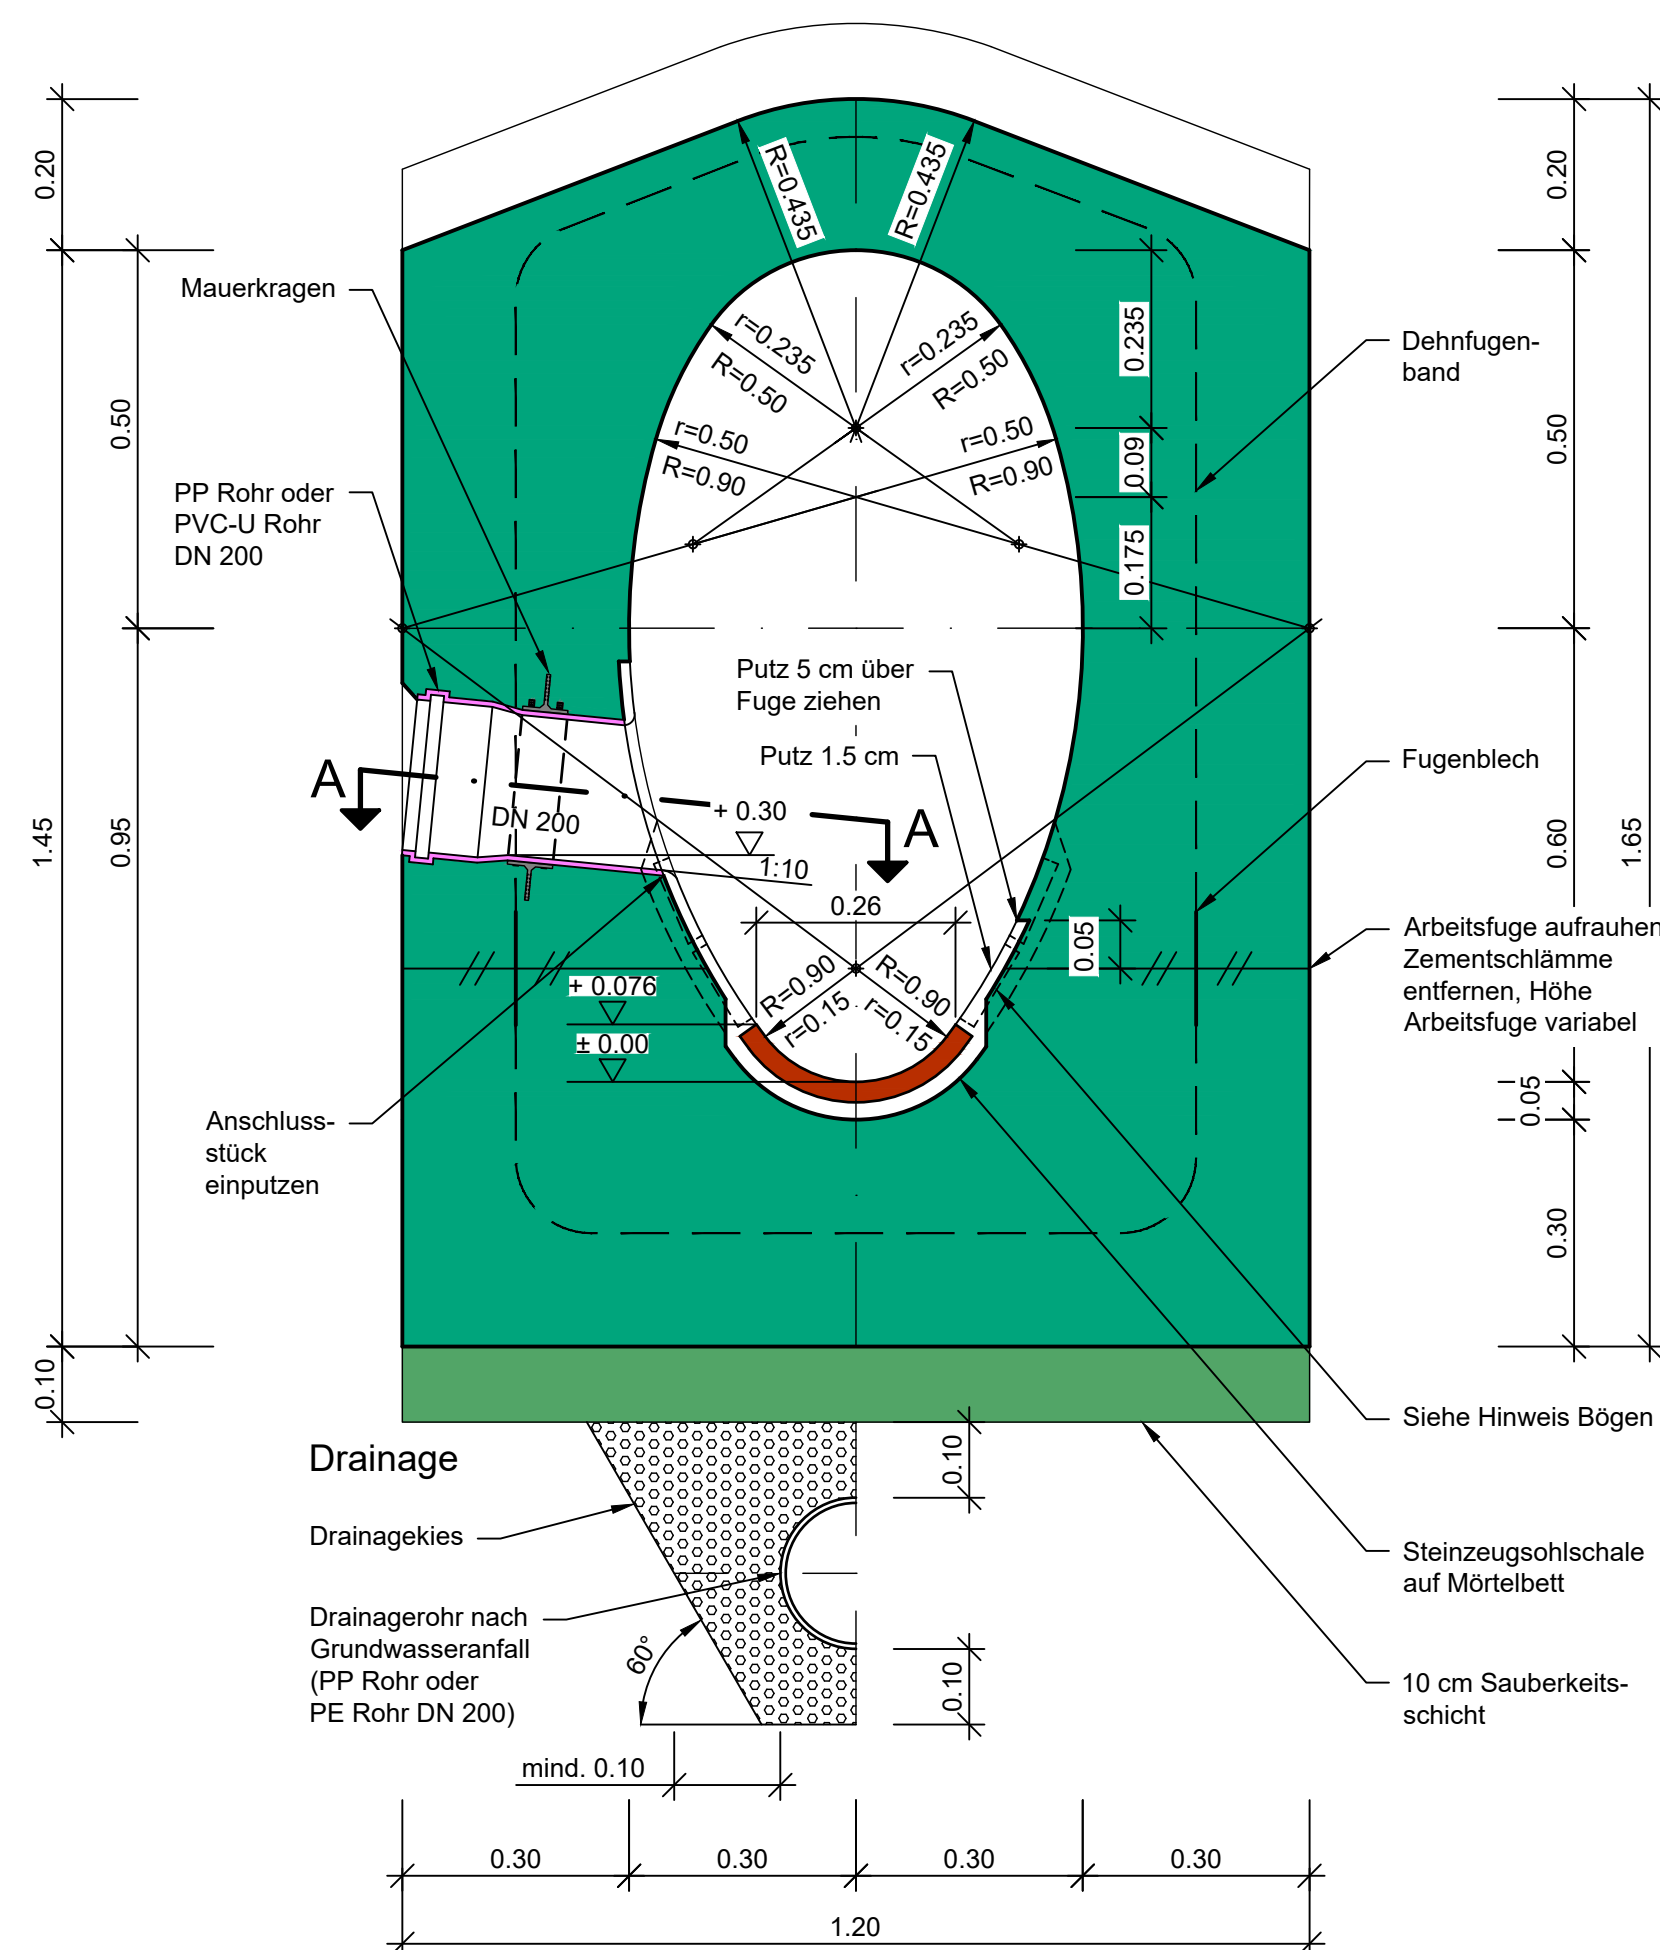

Längenschnitt Blockfuge

Darstellung an Oberkante

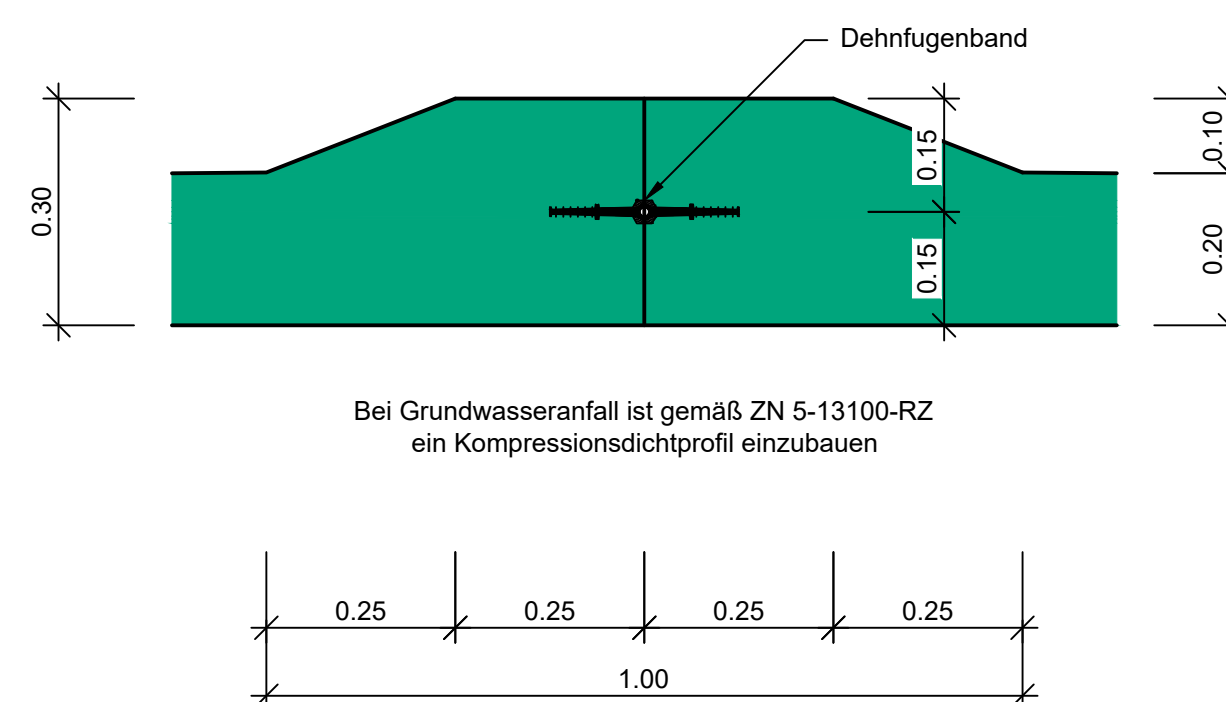

Phase	Plan-Nr.					Art		Blatt-Nr.		Index
5	1	3	0	0	1	R	Z			D
Übersichtslageplan										
D	Cichos	Grimm	16.06.26	Anschlussstück mit PP oder PVC-U Rohr, Blockfuge						
C	Cichos	Aigner	23.08.22	Sohl- und Deckenstärke, Arbeitsfuge angepasst						
B	Aigner	Breuer	16.09.20	Betongüte, Fugenblech, Putz						
A	Aigner	Ebner	26.08.09	Maße der Steinzeugplatten geändert						
Index	Bearbeitet	Freigabe	Datum	Änderung						
Ing.Büro :										
München, den 18.07.2005			 Münchner Stadtentwässerung Kanalbau							
 Eigentum der © Landeshauptstadt München Alle Rechte vorbehalten										
Projekt:										
Planbezeichnung										
ÜE 600/1100										
	Datum	Name		Datum	Name	Maßstab 1:10				
Best.			Mitz.							
Bearb.			Mitz.							
Gez.	10.06.05	Aigner								
Gepr.			Kat.BI.Nr.			Zeichnungs-Nr. 5-13001-RZ-D				
Ges.	18.07.05	Berger								
SAP-Nr.:			LosplanNr.							