






Legende

Layout Einrichtung/Produktionsanlage

-  Fördertechnik
-  Anlagenbereich
-  Fahrwege Produktion
-  Fußwege Produktion

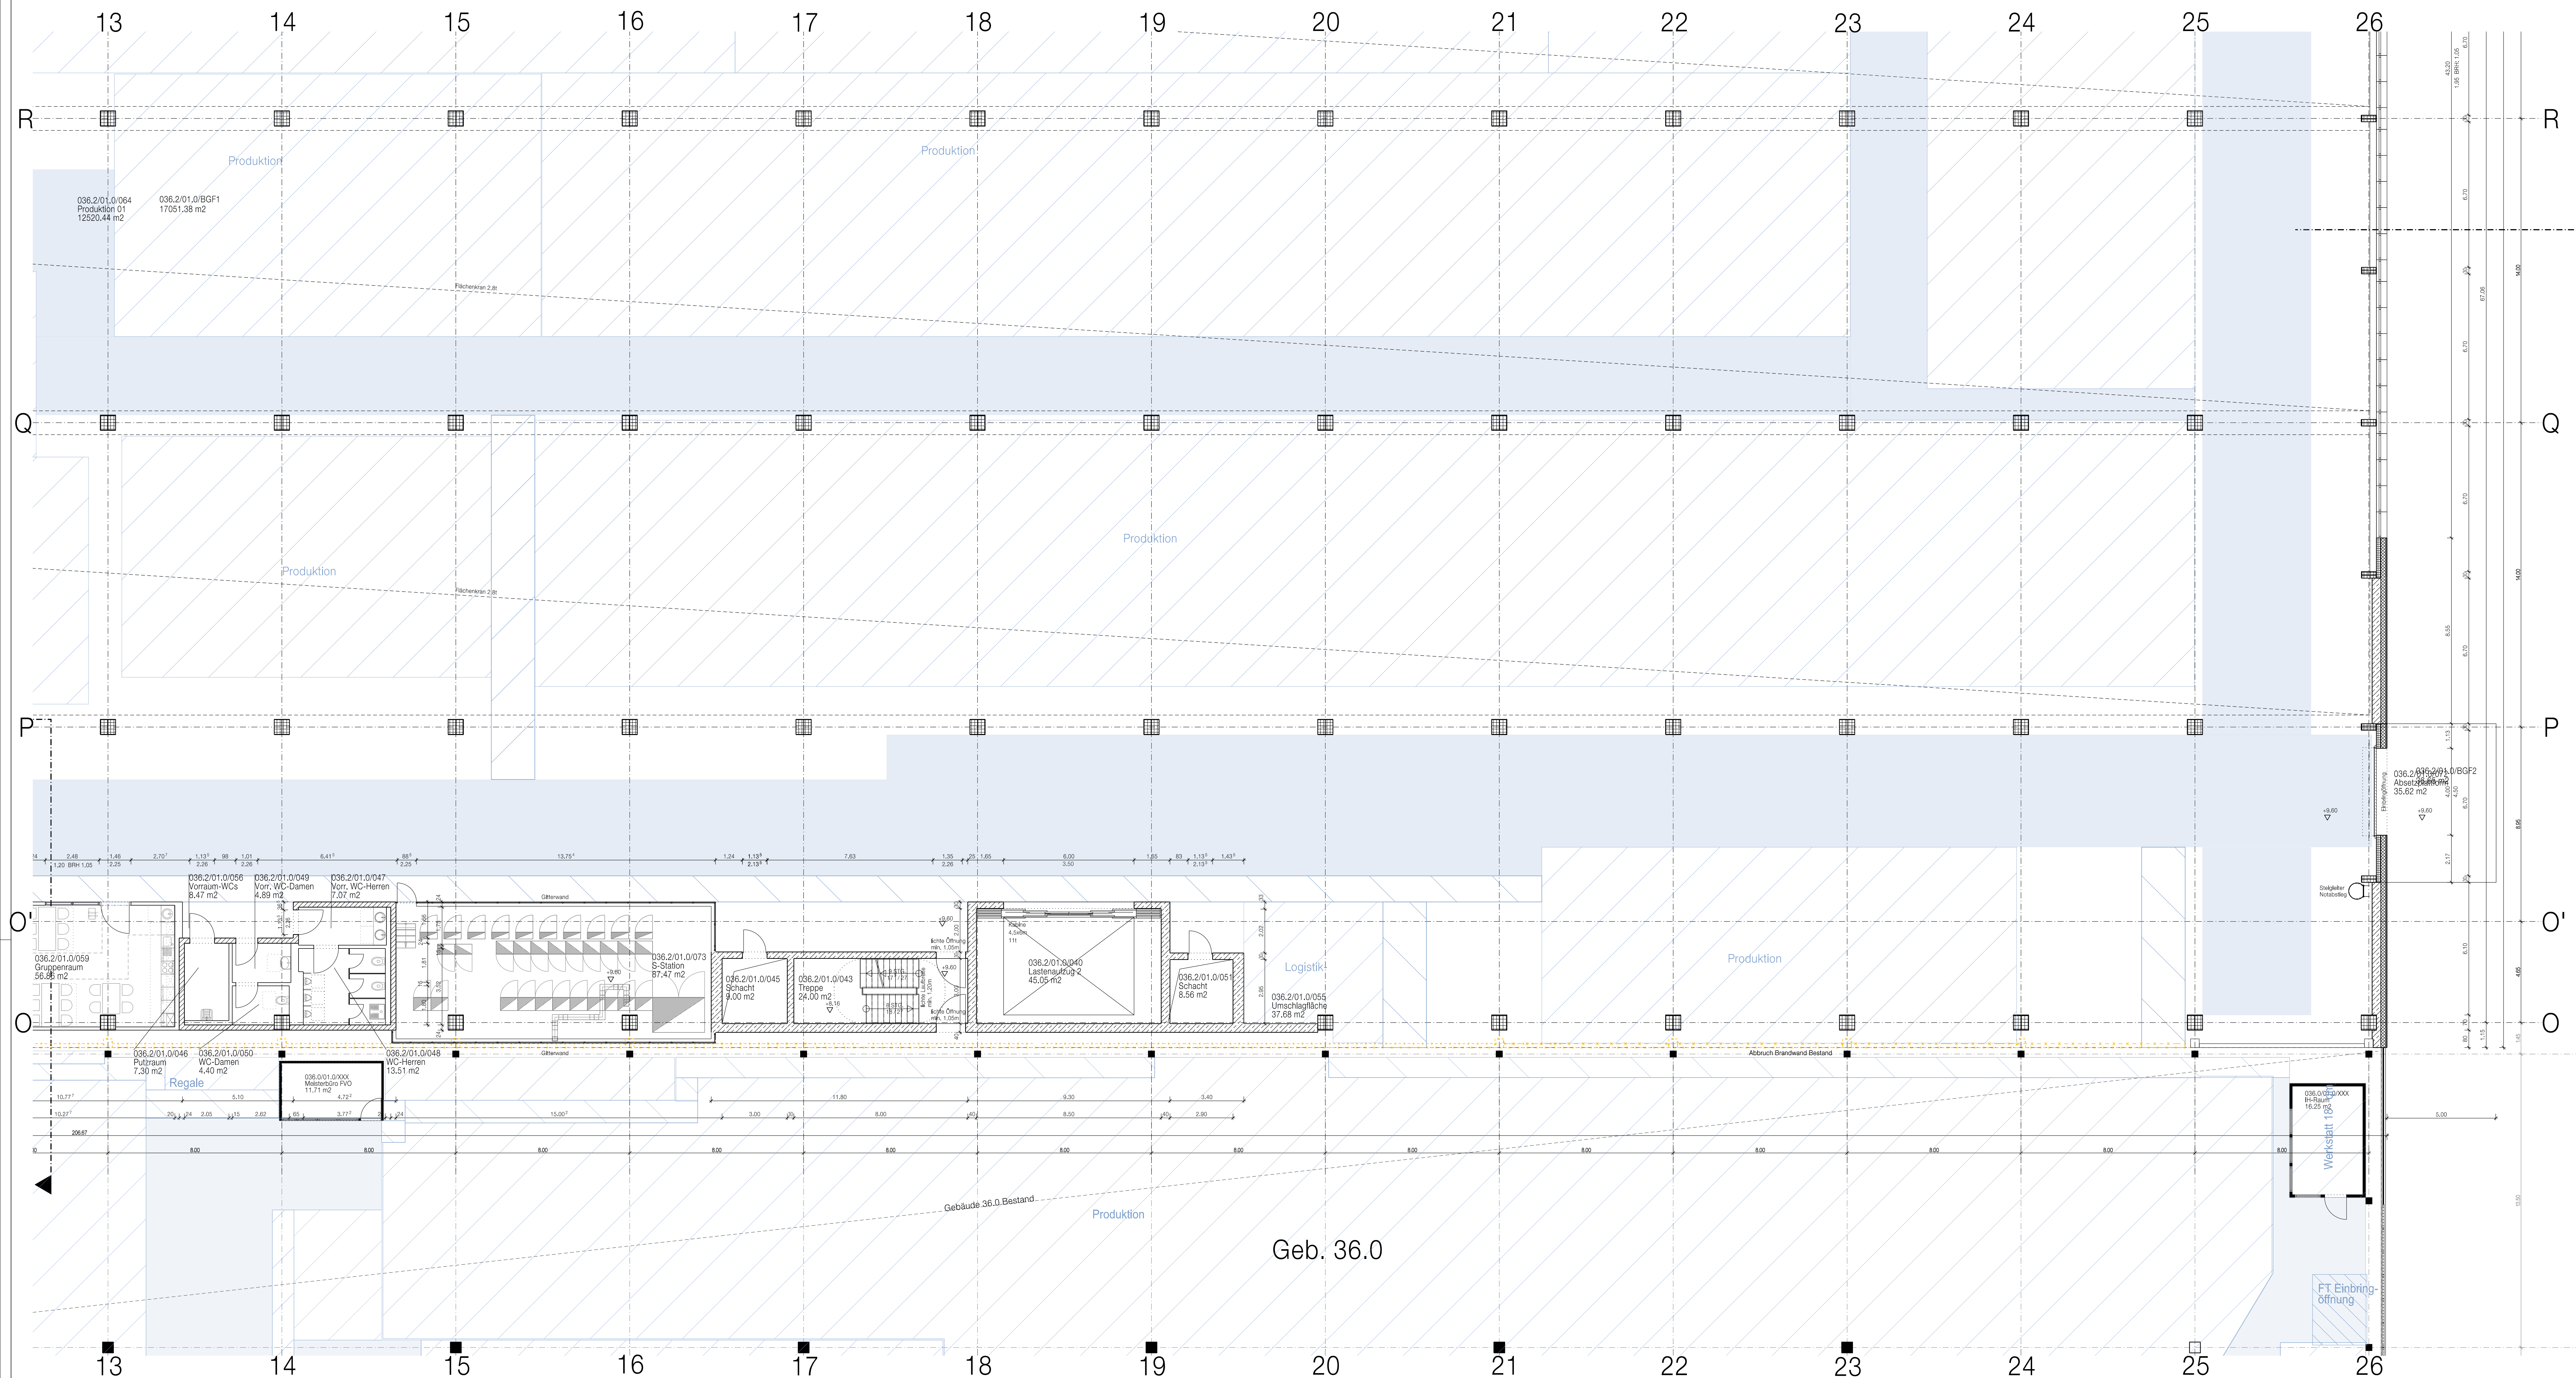


Baugrundstück	
Fl.Nr. 480, 480/3 Gem. Milbertshofen Dostlerstr. 6 / Lerchenauerstr. 76 80809 München	Bayerische Motoren Werke AG Petuelring 130 80788 München
Nachbarn	
Flur-Nr.: 70, 367 und 474 Gemarkung Milbertshofen	Landeshauptstadt München, Denkstr. 2, 80335 München (öffentliche Verkehrsfläche)
Flur-Nr: 72/2 und 72/35	Bayerische Motoren Werke AG Petuelring 130 80788 München
Bauherr und Grundeigentümer	
BMW AG Petuelring 130 80788 München	
Bauvorlagenberechtigter	
BADER + MACK ARCHITEKTEN GmbH	
München, September 2022	

Eingabe

Datum: 19.09.22
Plan-Nr.: A-044
Fertigung:

+0,00 = 508,90 mÜNN	
Bauherr: BMW AG Bau und Energie	Abteilung: 80809 München Telefon: 089 382 0
Projekt: Werk 01.10 München, Neubau Gebäude 036.2 Karosseriebau TKB und brandschutztechnische Neubetrachtung von Gebäude 36.0 wegen Abbruch der Brandwand zwischen Gebäude 36.0 und 36.2	
Info: Neubau Karosseriebau TKB Grundriss G0010, +9.60 m Quadrant 4, Südost	BMW-Projekt-Nr.: 19073551 Standort: Gebäude Ebene 01_10 036.2 01010 Freigegeben: Multistab Skala: 1:150 Stand: 19.09.22 A-044 Index:
Plan: BADER + MACK ARCHITEKTEN GmbH Rauchstraße 1 81679 München	Bauherr: BMW Tel.: 089 38 73 83 6 E-Mail: bm@bader-mack.de
Detailname: BAULEN_01_10_0362_0010_BAU_P_xxxxxx_TPS4.dgn	

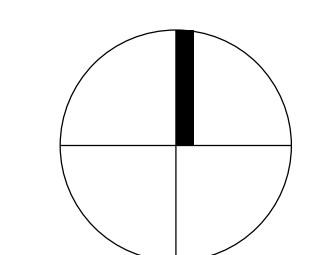

Grundriss G0010, +9.60, Quadrant 4, SO