


- Legende**
- Layout Einrichtung/Produktionsanlage
 - Fördertechnik
 - Anlagenbereich
 - Fahrwege Produktion
 - Fußwege Produktion

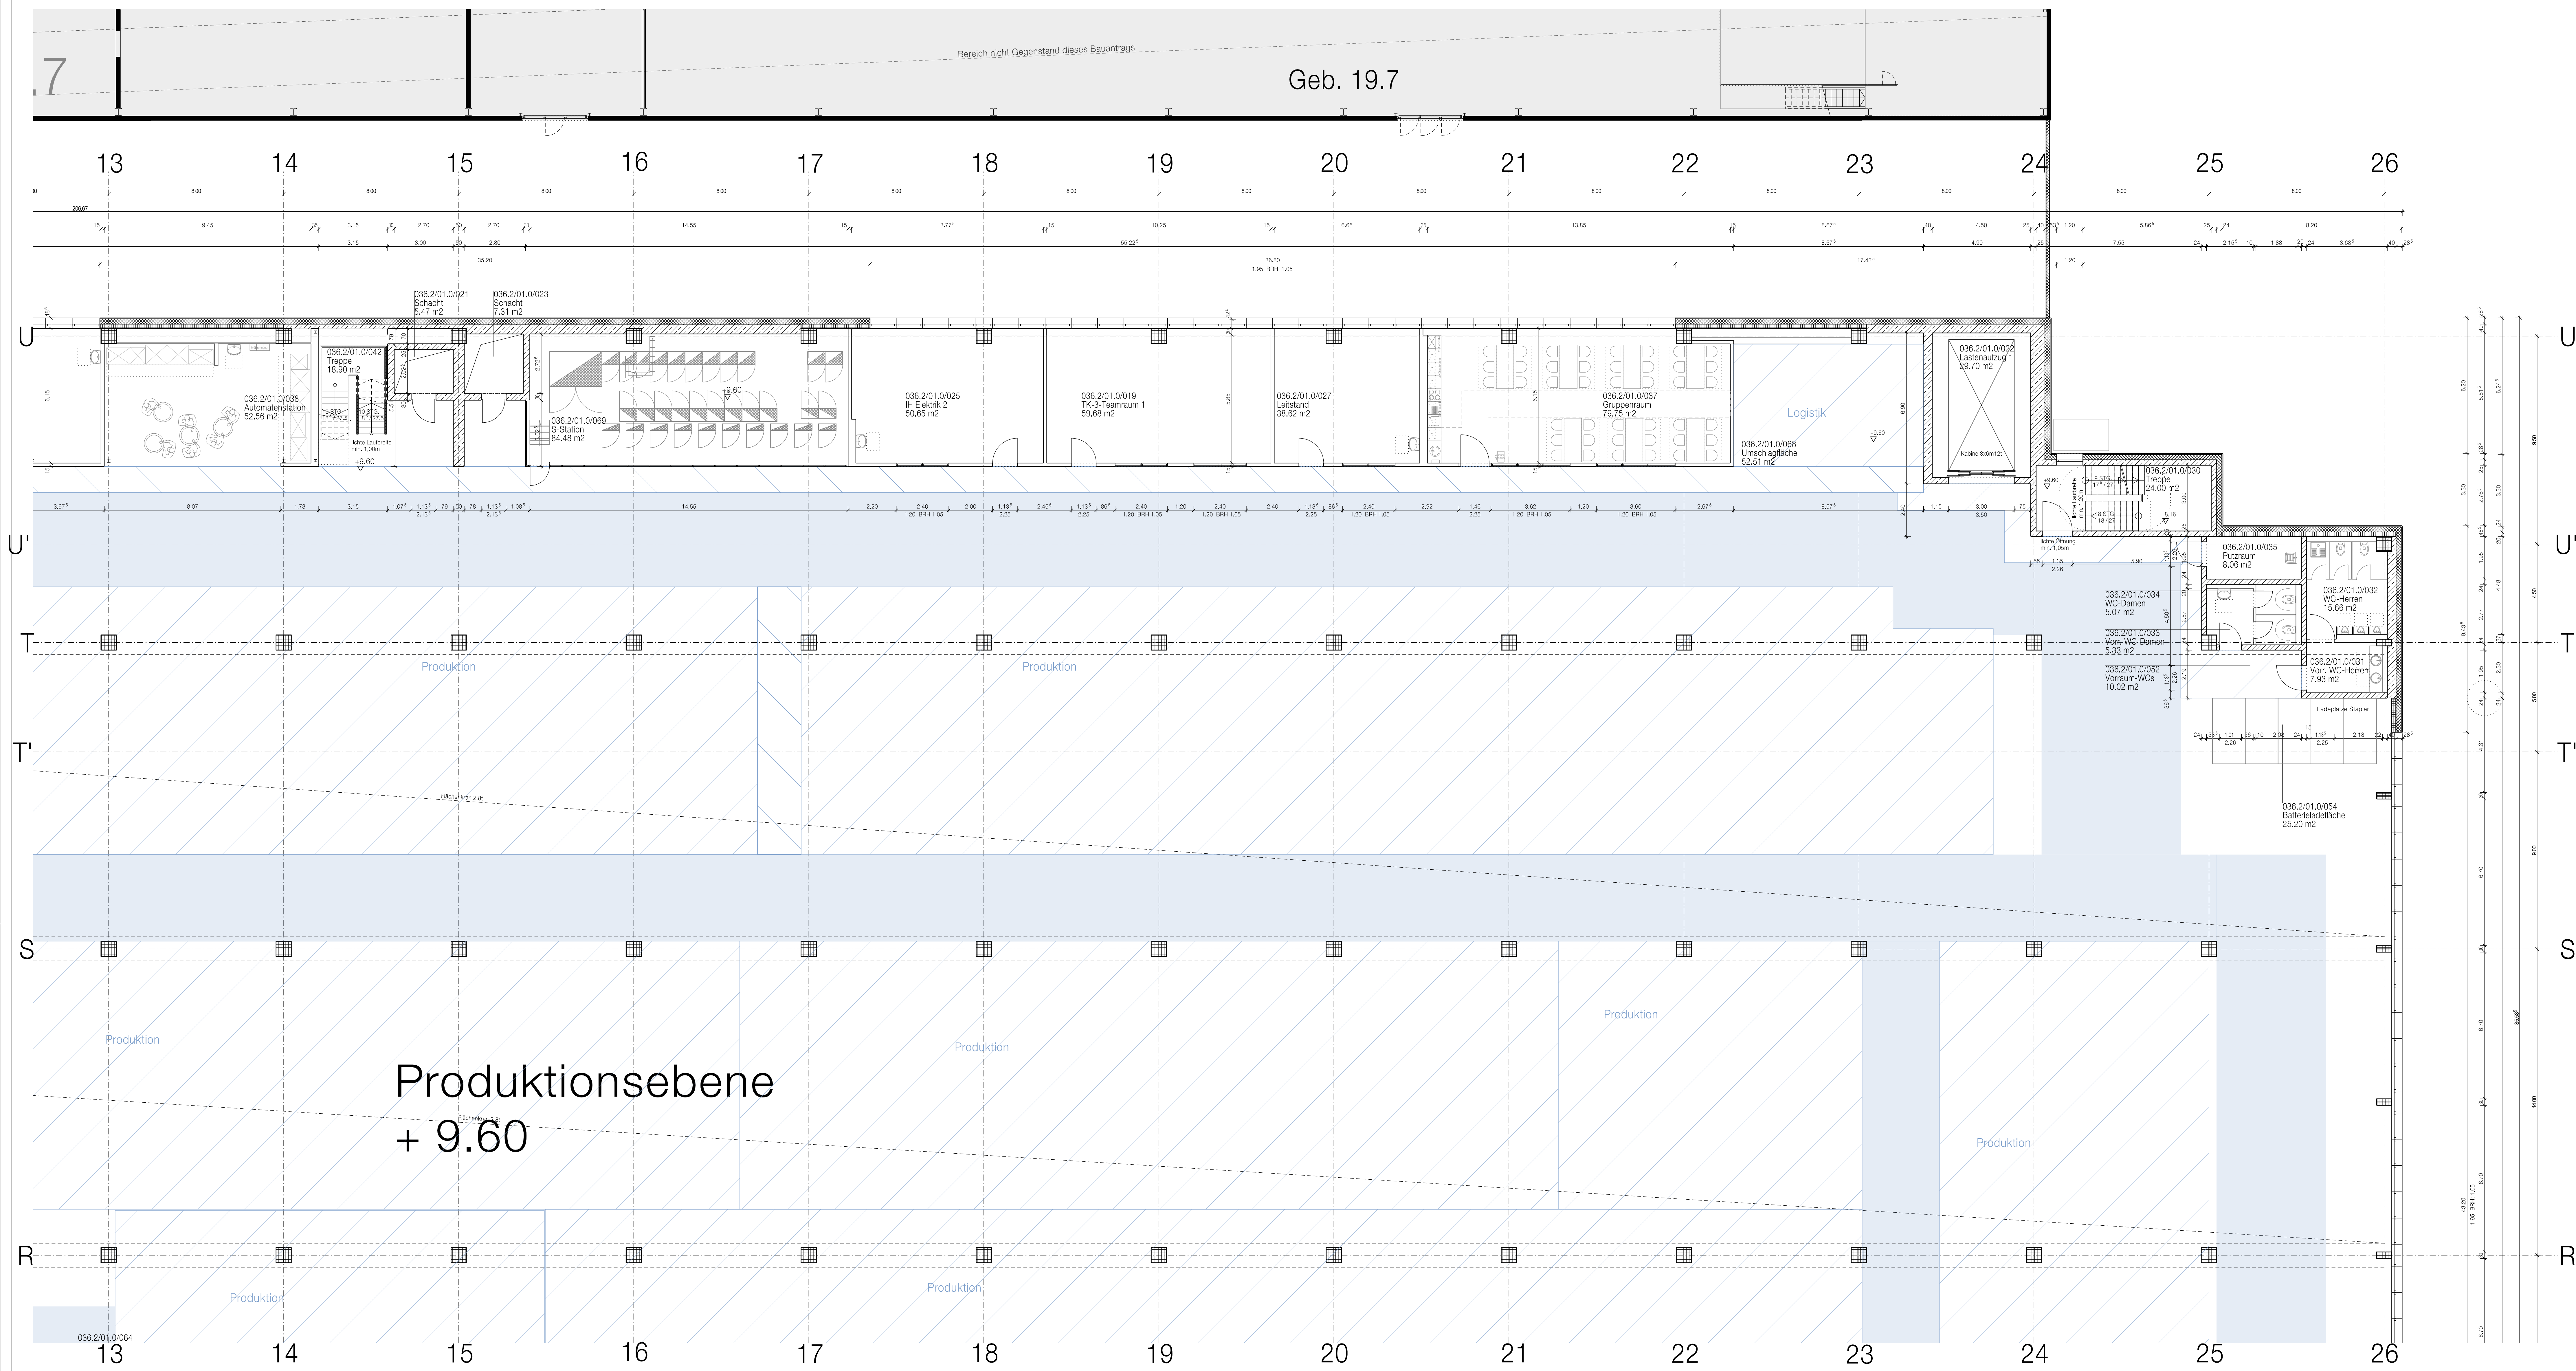

Bestand Geb. 19.7
Schulbauwerk
Tischschleife
Geb. 36.2 Neubau TKB

Baugrundstück	
Fl.Nr. 480, 480/3 Gem. Milbertshofen Dostlerstr. 6 / Lerchenauerstr. 76 80809 München	Bayerische Motoren Werke AG Petuelring 130 80788 München
Nachbarn	
Flur-Nr.: 70, 367 und 474 Gemarkung Milbertshofen	Landeshauptstadt München, Denkstr. 2, 80335 München (öffentliche Verkehrsfläche)
Flur-Nr: 72/2 und 72/35	Bayerische Motoren Werke AG Petuelring 130 80788 München
Bauherr und Grundeigentümer	
BMW AG Petuelring 130 80788 München	
Bauvorhabenberechtigt	
BADER + MACK ARCHITEKTEN GmbH	
München, September 2022	

Eingabe	Datum	Plan-Nr.	Fertigung
	19.09.22	A-042	

+0,00 = 508,90 mÜNN	
Bauherr BMW AG Bau und Energie	Abteilung 80809 München Taktikon 089382-0
Projekt Werk 01.10 München, Neubau Gebäude 036.2 Karosseriebau TKB und brandschutztechnische Neubetrachtung von Gebäude 36.0 wegen Abbruch der Brandwand zwischen Gebäude 36.0 und 36.2	BMW Projekt-Nr. 19070001 Standort: Gebäude Ebene 01_10 036.2 0010 Freigegeben: Maßstab 1:100 Stand: 19.09.22 Plan-Nr. Index A-042
Info: Neubau Karosseriebau TKB Grundriss G0010, +9.60 m Quadrant 2, Nordost	Bauherr: BMW Tel: 089 38 73 83 6 E-Mail: bm@bader-mack.de
Plan: BADER + MACK ARCHITEKTEN GmbH Rauchstraße 1 81679 München	Tabell: Tabelle 089 38 73 83 6 089 38 73 83 71
Datename: BAUEP_01_10_0362_0010_BAU_P_XXXXXX_TPS4.dgn	

Grundriss G0010, +9.60, Quadrant 2, NO

