


- Legende**
- Layout Einrichtung/Produktionsanlage
 - Fördertechnik
 - Anlagenbereich
 - Fahrwege Produktion
 - Fußwege Produktion

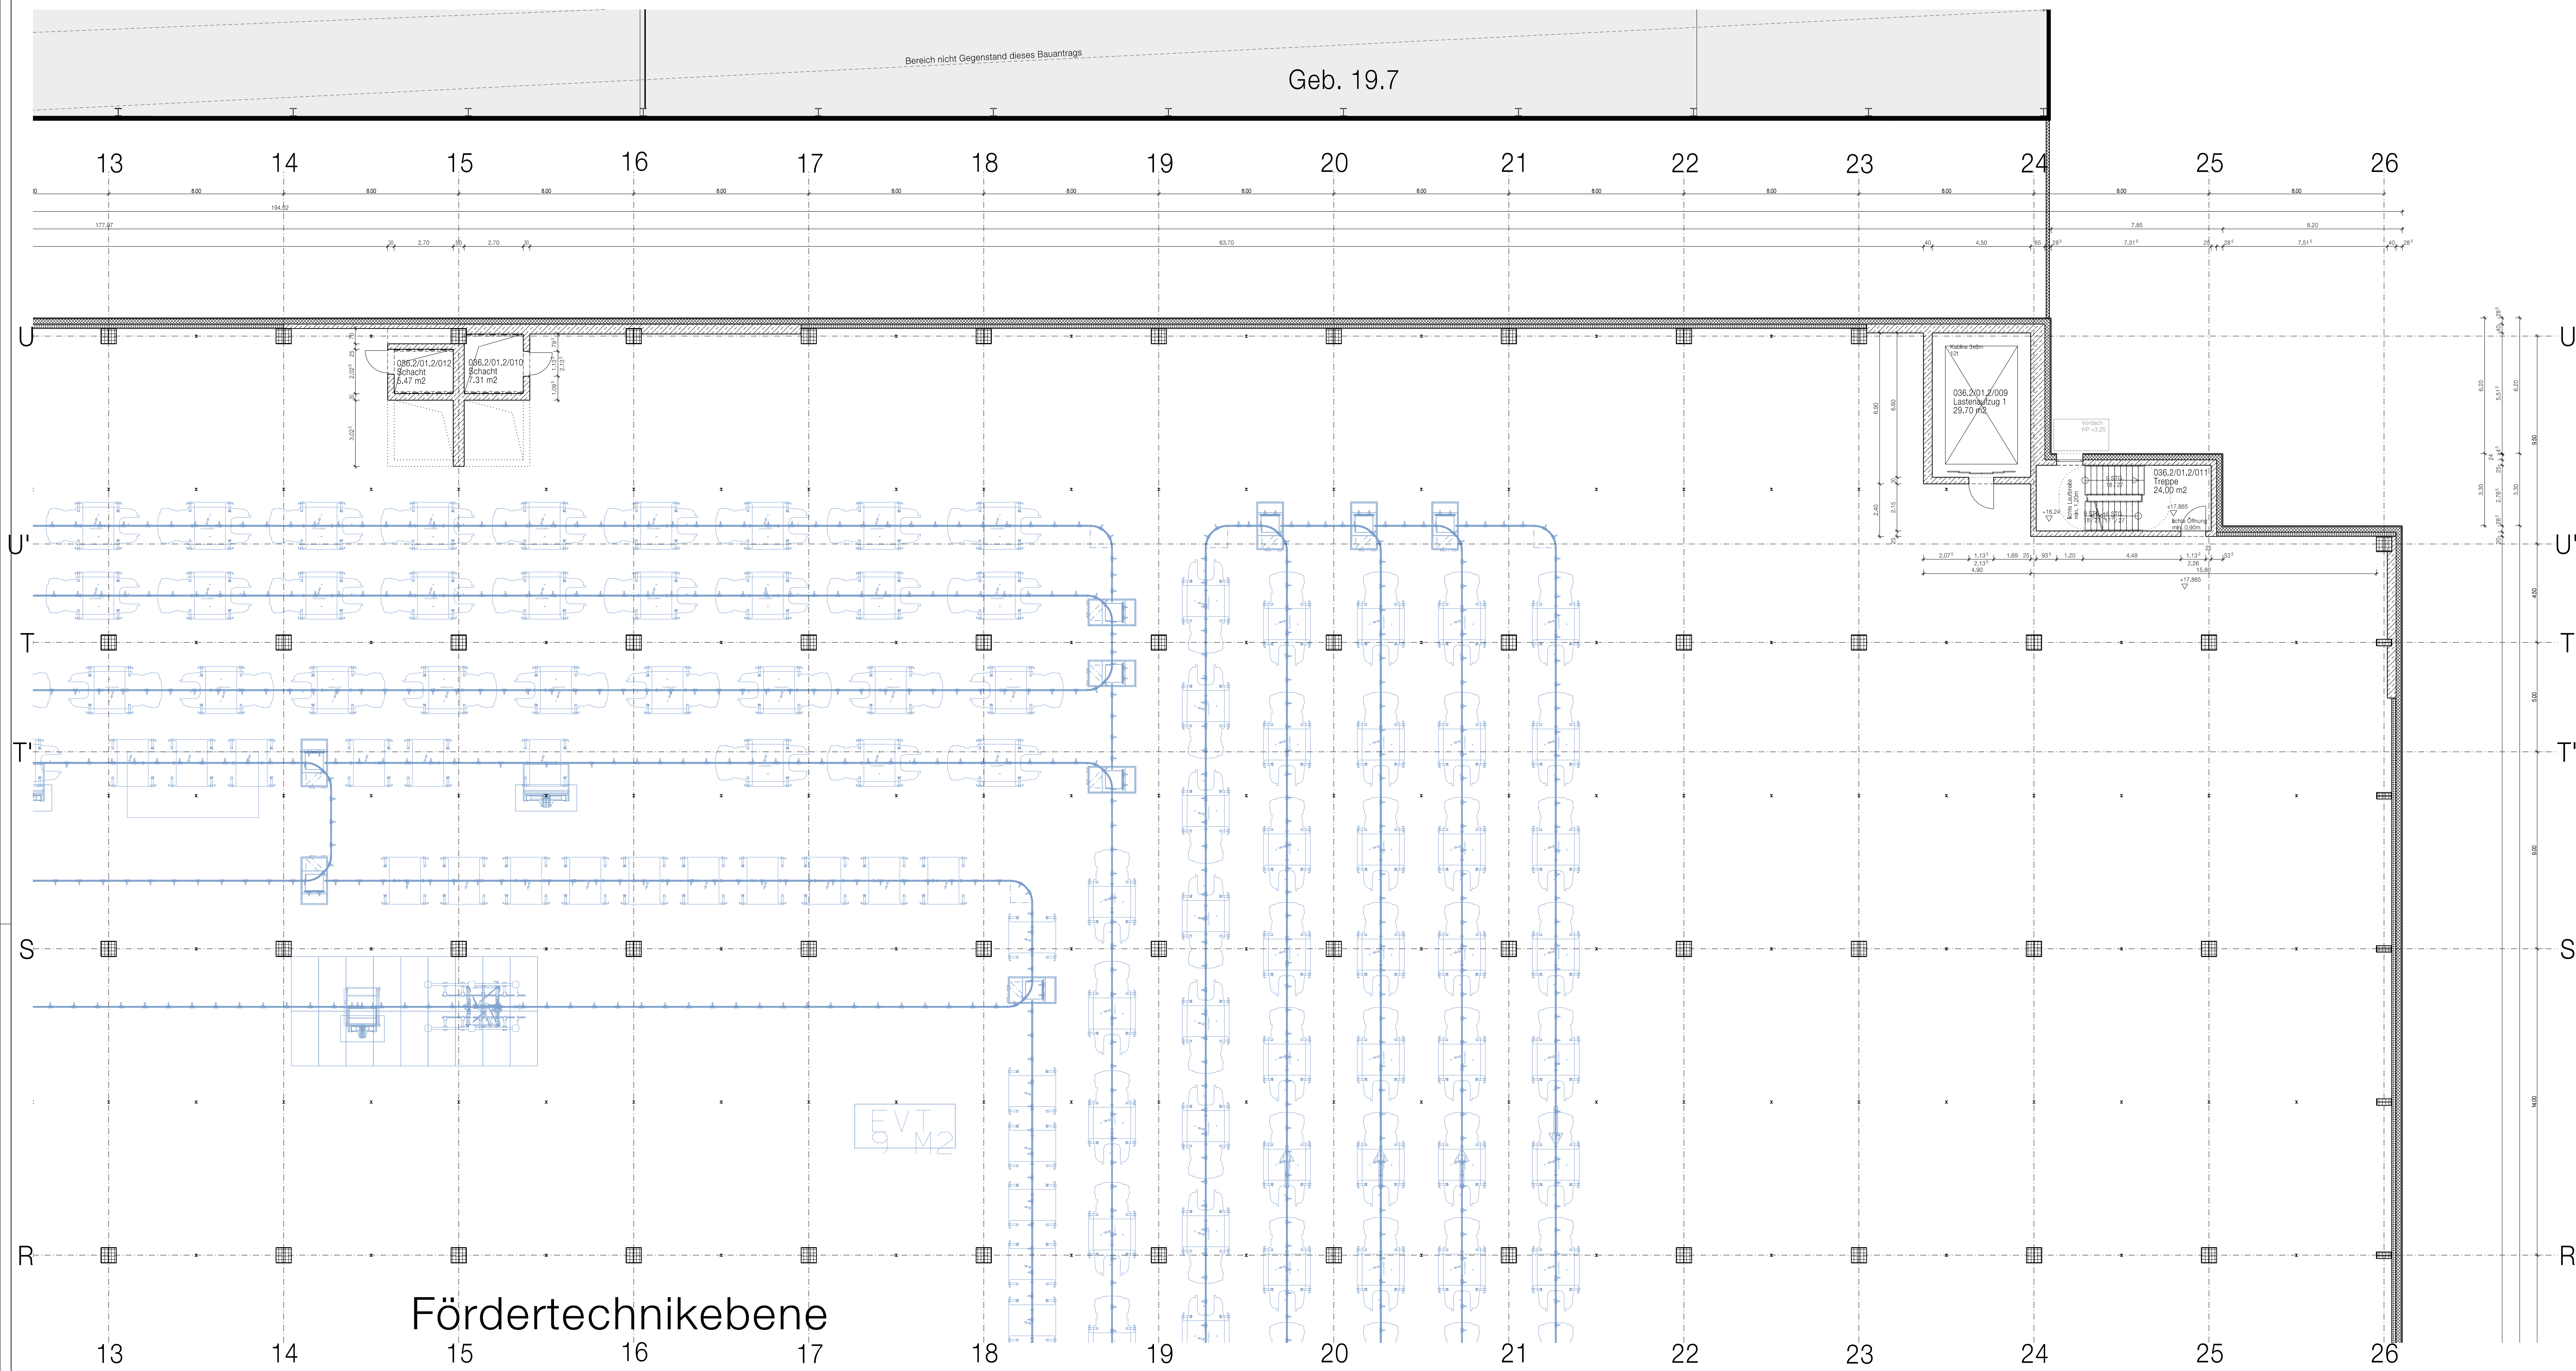

Fördertechnikebene

Zwischengeschoß G0012, +17.865, Quadrant 2, NO

Bestand Geb.
Schleifbahn der
Tauschstation

Baugrundstück	
Fl.Nr. 480, 480/3 Gem. Milbertshofen Dostlerstr. 6 / Lerchenauerstr. 76 80809 München	Bayerische Motoren Werke AG Petuelring 130 80788 München
Nachbarn	
Flur-Nr.: 70, 367 und 474 Gemarkung Milbertshofen	Landeshauptstadt München, Denkstr. 2, 80335 München (öffentliche Verkehrsfläche)
Flur-Nr: 72/2 und 72/35	Bayerische Motoren Werke AG Petuelring 130 80788 München
Bauherr und Grundeigentümer	
BMW AG Petuelring 130 80788 München	
Bauvorlagenberechtigter	
BADER + MACK ARCHITEKTEN GmbH	
München, September 2022	

Eingabe	Datum	Plan-Nr.	Fertigung
	19.09.22	A-062	

+0,00 = 508,90 mÜNN	
Bauherr BMW AG Bau und Energie	Abteilung 80809 München Telefon 089382-0
Projekt Werk 01.10 München, Neubau Gebäude 036.2 Karosseriebau TKB und brandschutztechnische Neubetrachtung von Gebäude 36.0 wegen Abbruch der Brandwand zwischen Gebäude 36.0 und 36.2	BMW-Projekt-Nr. 16079561 Standort 01_10 Freigegeben 19.09.22
inhalt Neubau Karosseriebau TKB Grundriss G0012 / +17.865 m Quadrant 2, Nordost	Objekt-Nr. 036.2 Maßstab 1:100 Plan-Nr. A-062 Index
Planer BADER + MACK ARCHITEKTEN GmbH Rauchstraße 1 81679 München	Telefon 089 92 73 83 6 Telefax 089 92 73 83 71 E-Mail bm@bader-mack.de
Detaillname BAUEP_01_10_0362_G0012_BAUP_xxxxxx_TPO4.dgn	

