


- Legende**
- Layout Einrichtung/Produktionsanlage
 - Fördertechnik
 - Anlagenbereich
 - Fahrwege Produktion
 - Fußwege Produktion

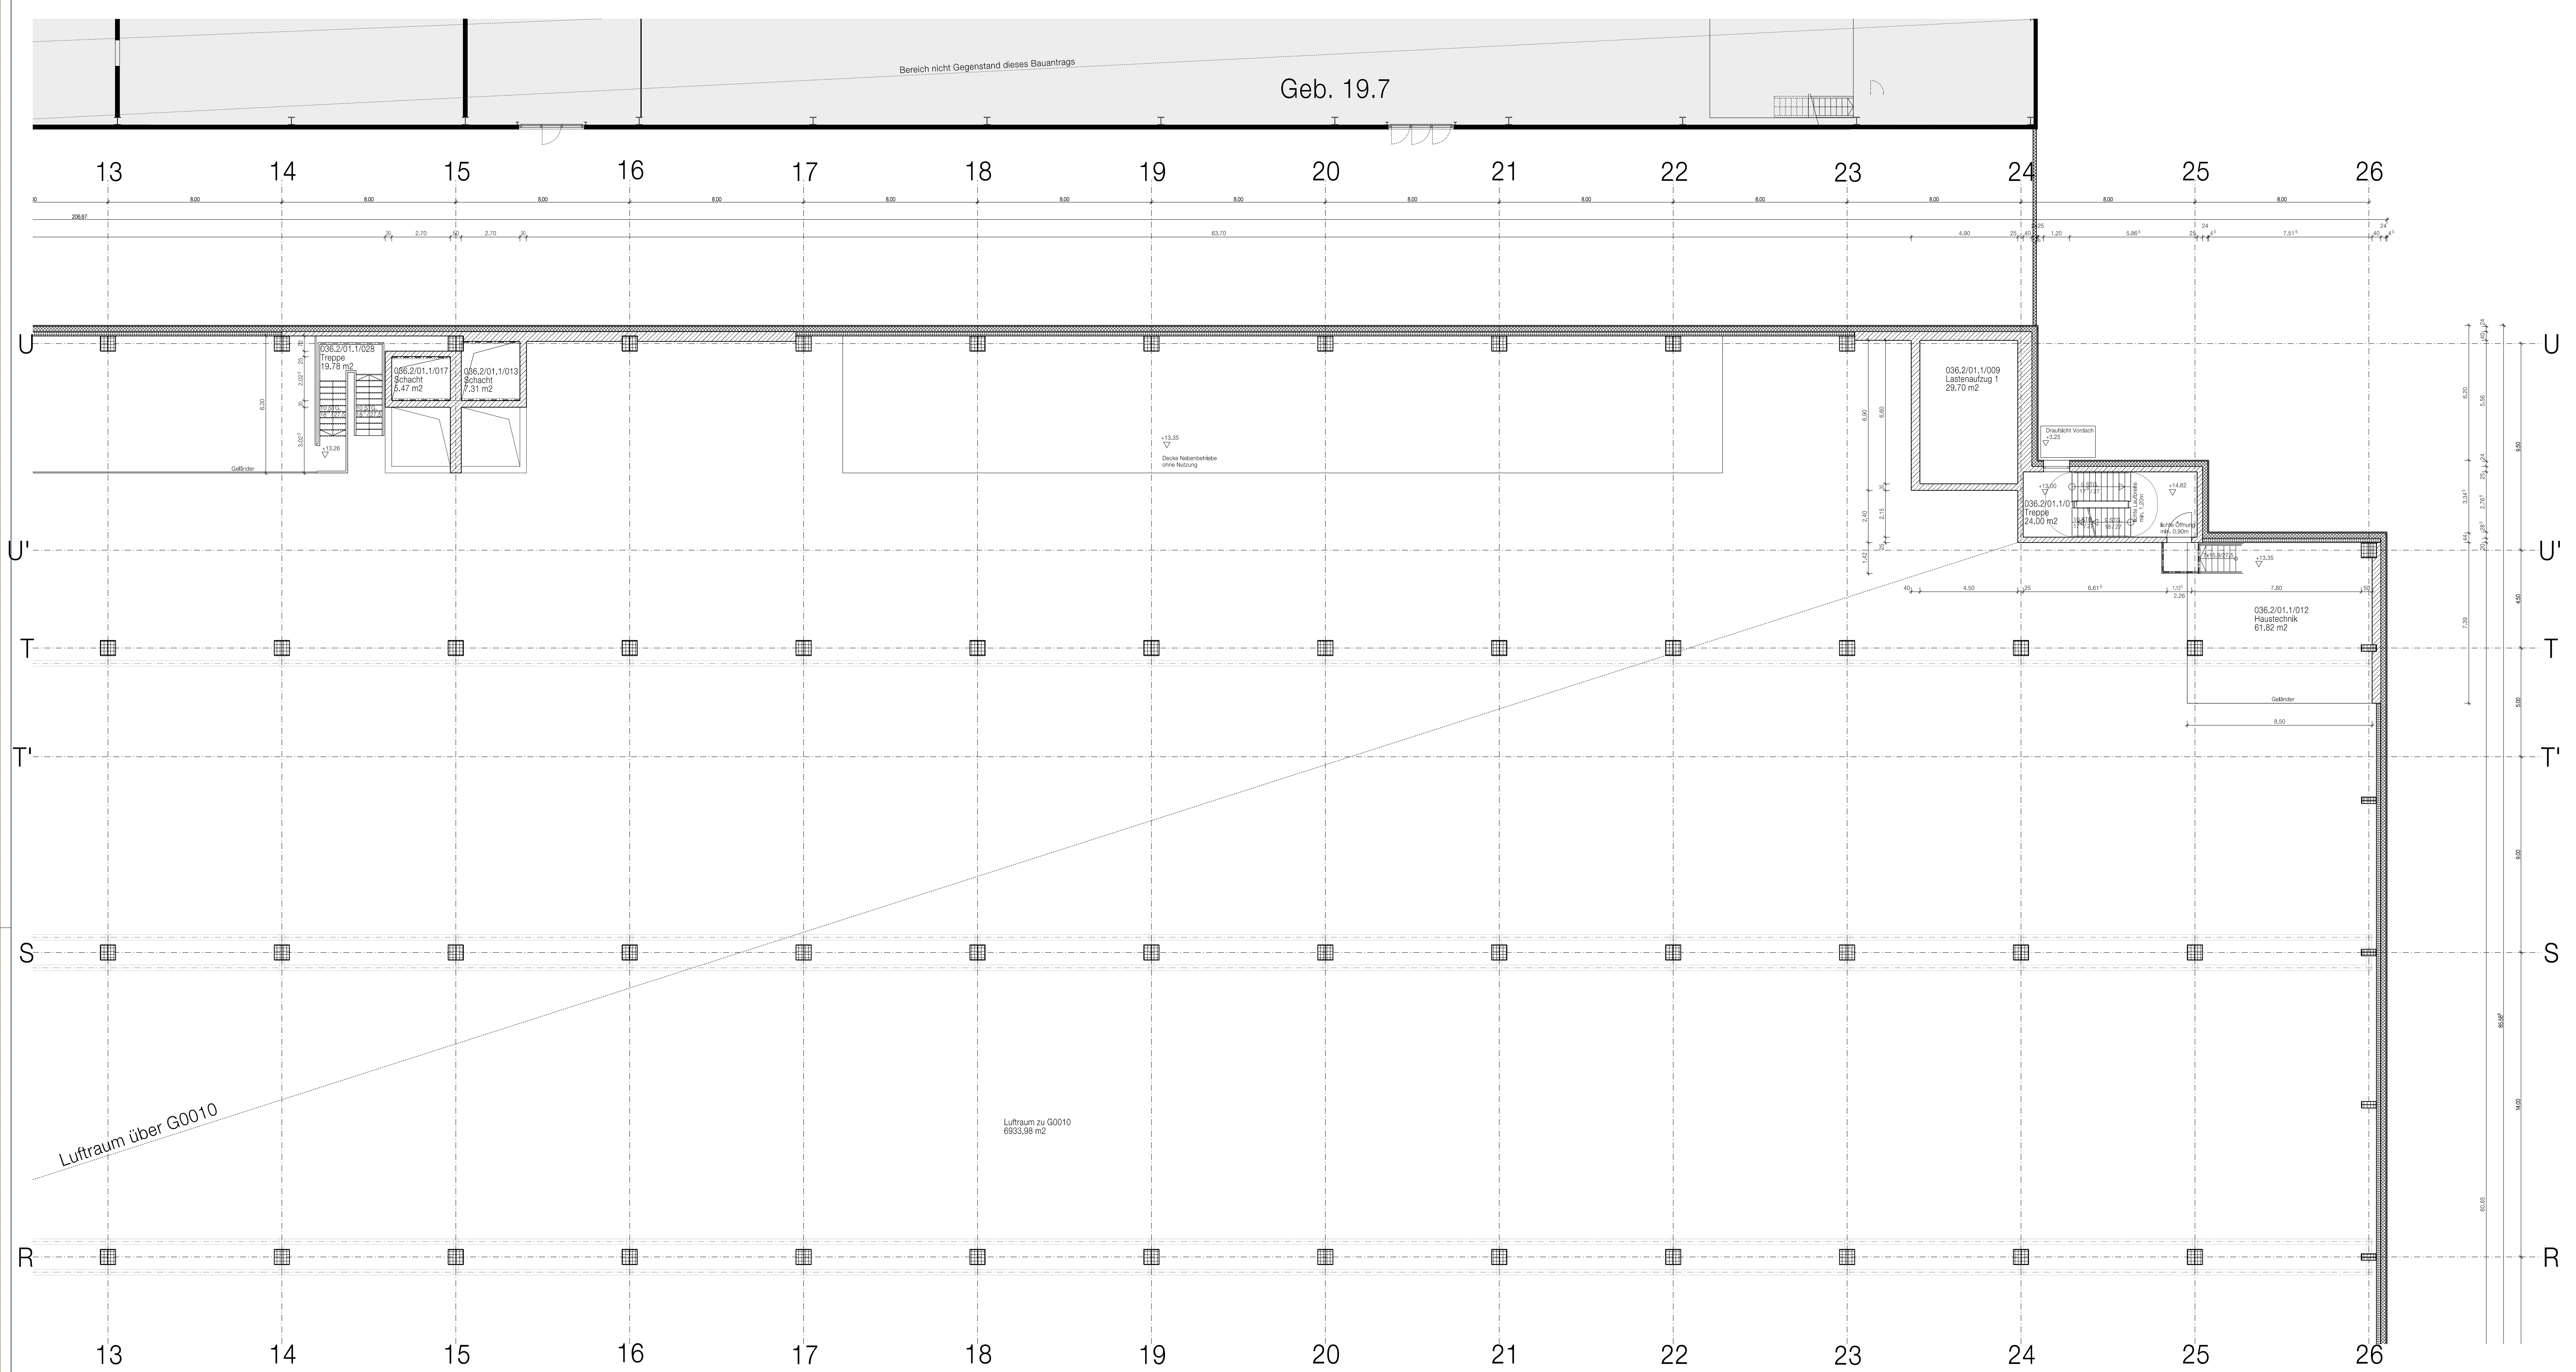

Bestand Geb. 36.2 Neubau TKB

Baugrundstück	
Fl.Nr. 480, 480/3 Gem. Milbertshofen Dostlerstr. 6 / Lerchenauerstr. 76 80809 München	Bayerische Motoren Werke AG Petuelring 130 80788 München

Nachbarn	
Flur-Nr.: 70, 367 und 474 Gemarkung Milbertshofen	Landeshauptstadt München, Denkstr. 2, 80335 München (öffentliche Verkehrsfläche)
Flur-Nr.: 72/2 und 72/35	Bayerische Motoren Werke AG Petuelring 130 80788 München

Bauherr und Grundeigentümer	BMW AG Petuelring 130 80788 München
------------------------------------	---

Bauvorlagenberechtigter	BADER + MACK ARCHITEKTEN GmbH
München, September 2022	

Eingabe	Datum	Plan-Nr.	Fertigung
	19.09.22	A-052	

+0.00 = 508,90 mÜNN

Bauherr: BMW AG Bau und Energie	Abteilung: 80809 München Telefon: 089 382 0
Projekt: Werk 01.10 München, Neubau Gebäude 036.2 Karosseriebau TKB und brandschutztechnische Neubetrachtung von Gebäude 36.0 wegen Abbruch der Brandwand zwischen Gebäude 36.0 und 36.2	BMW-Projekt-Nr.: 19079561 Standort: Gebäude Ebene 01_10 036.2 G0011 Freigegeben: Maßstab 1:100 Stand: 19.09.22 Plan-Nr.: A-052
Inhalt: Neubau Karosseriebau TKB Grundriss G0011 / +14,62 m Quadrant 2, Nordost	Blatt-Nr.: 1 Blatt-Nr.: 1 Blatt-Nr.: 1 Blatt-Nr.: 1
Planer: BADER + MACK ARCHITEKTEN GmbH Rauchstraße 1 81679 München	Blatt-Nr.: 1 Blatt-Nr.: 1 Blatt-Nr.: 1 Blatt-Nr.: 1

Detaillname: BAUFEL01_10_0362_G0011_BAU_P_xxxxxx_TPS.dgn