


Positionsplan - Aussteifungswände Ebene G0010

Grundriss
M = 1:125

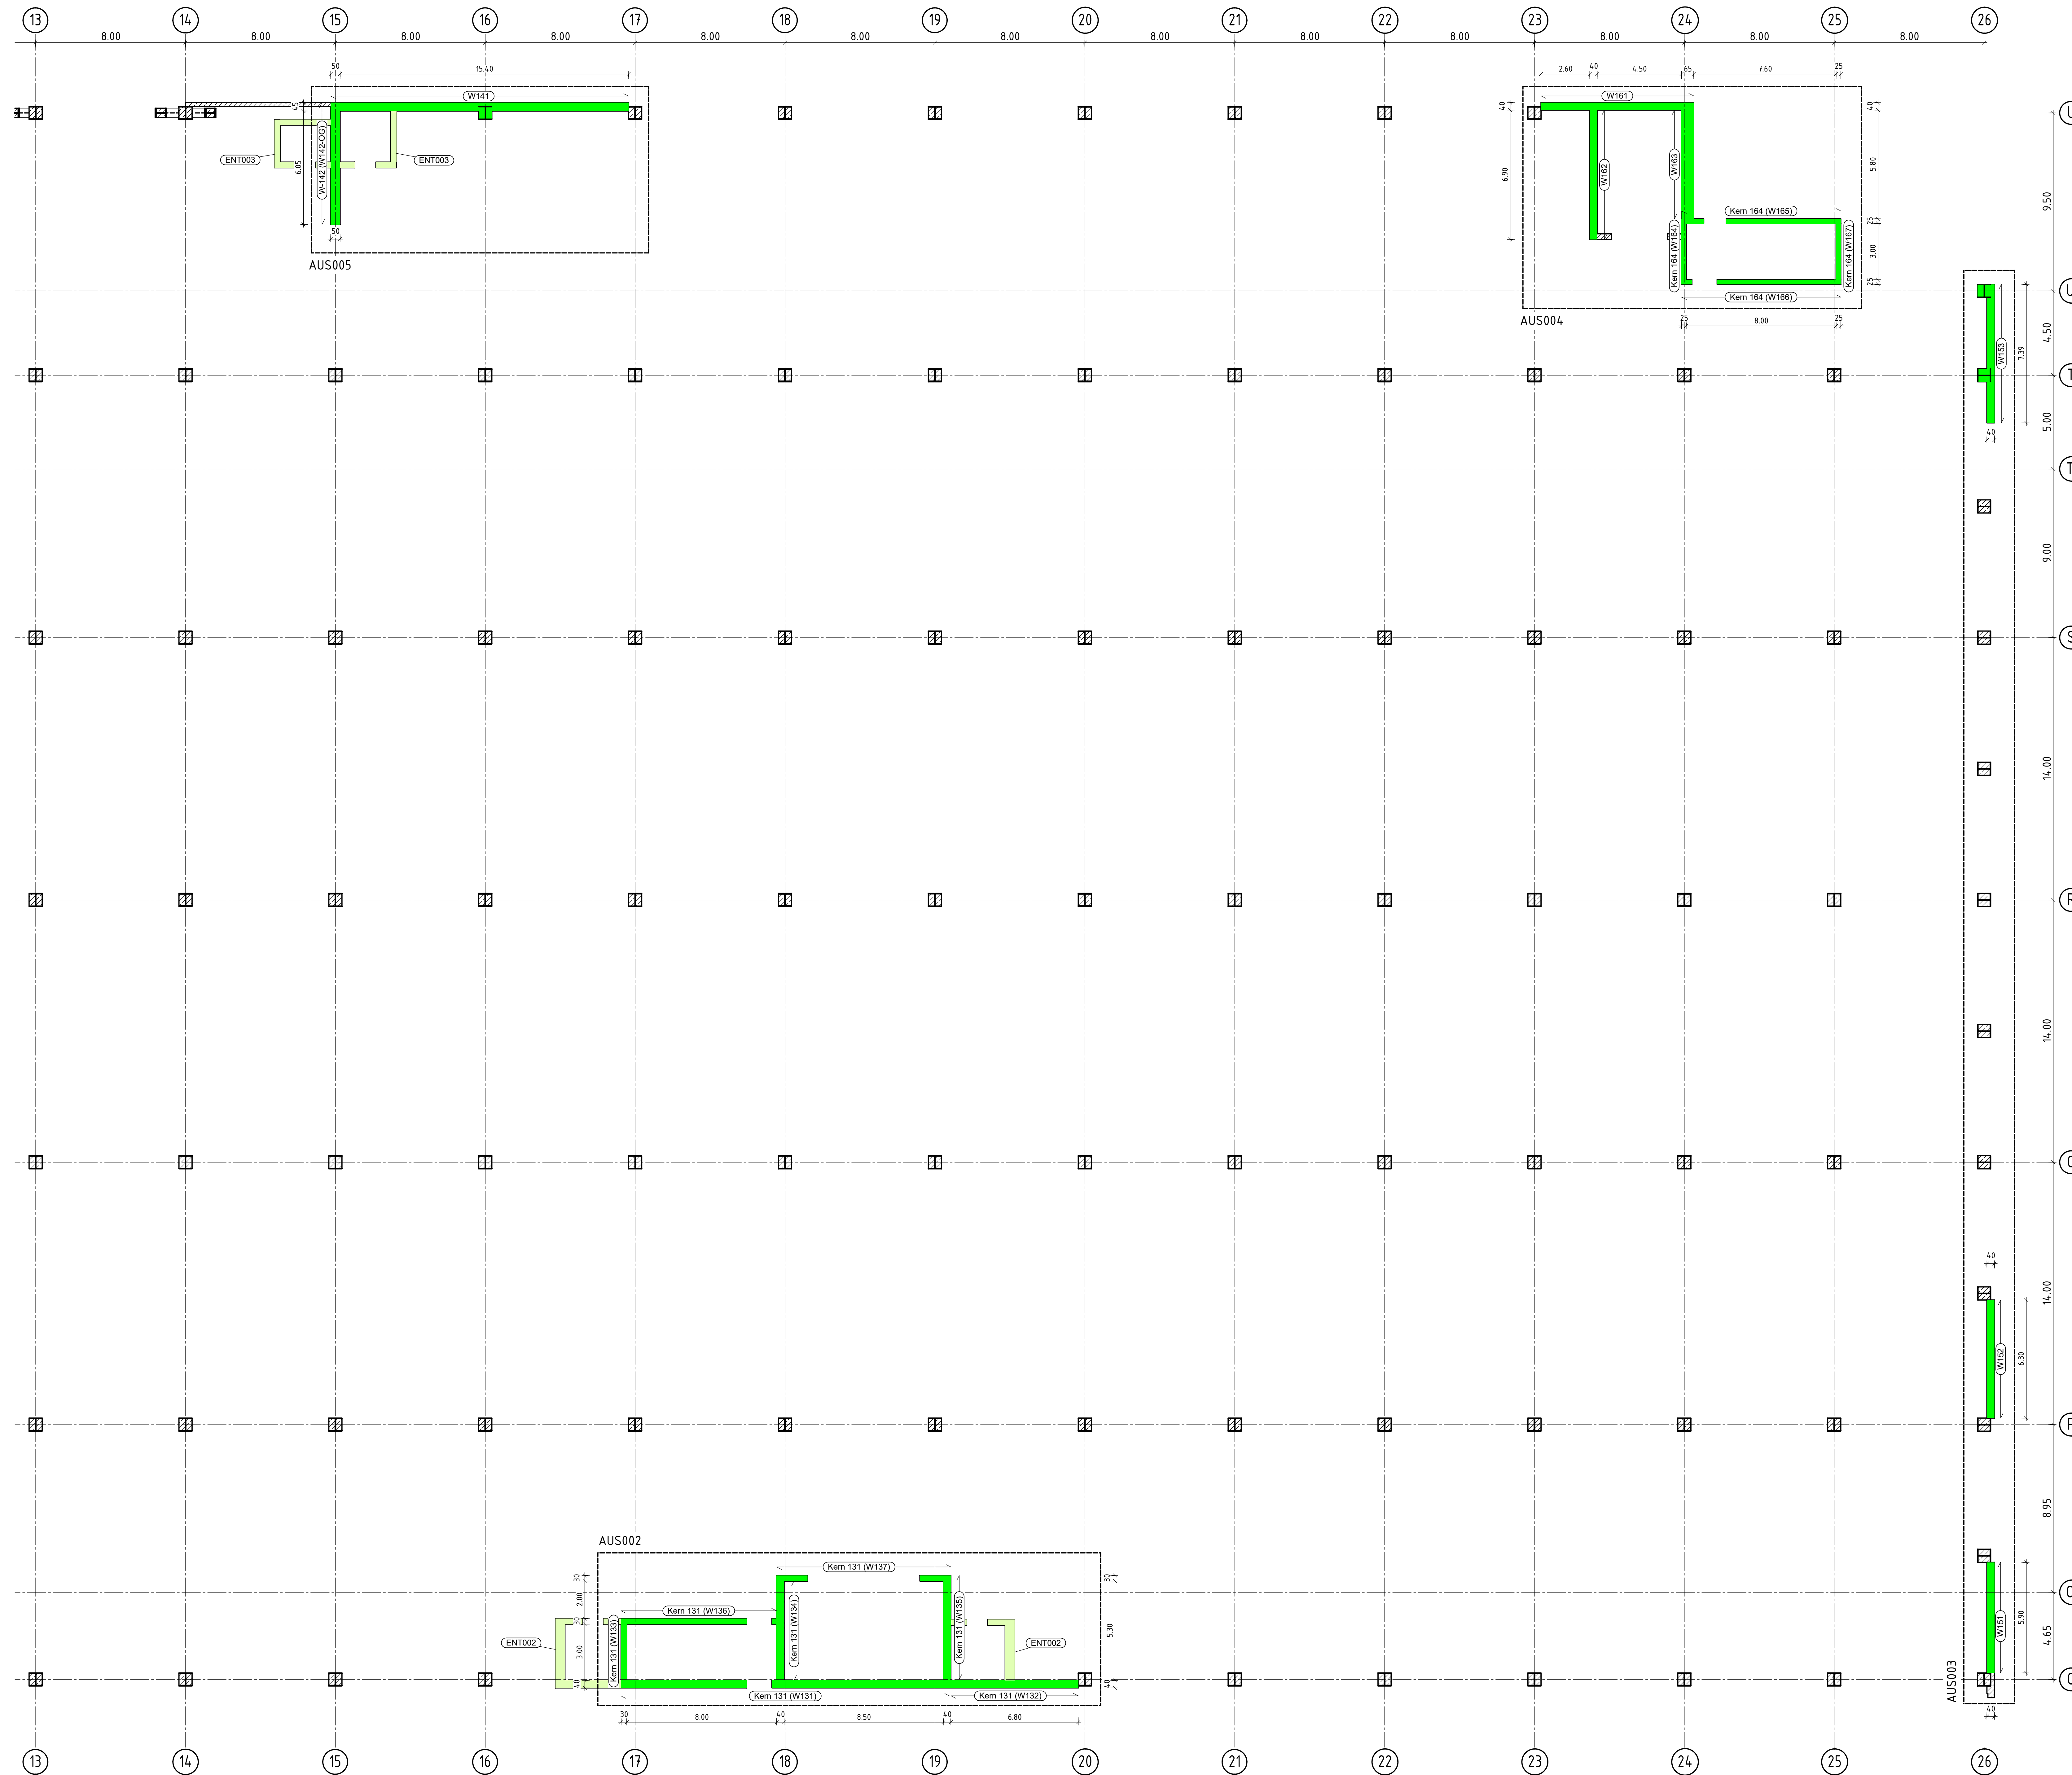

Legende


- Aussteifungselemente (Pos. AUS001 - AUS007 und TH_Nord-Süd-TP03)
- Entrauchungsschächte (Pos. ENT001 - ENT005)

Positionenliste

Projekt Nr. 120084 TP04

Position	Bezeichnung	Dicke	Material
W1 (TP03)	Stahlbetonwand	d=30cm	C25/30
W2 (TP03)	Stahlbetonwand	d=30cm	C25/30
W3 (TP03)	Stahlbetonwand	d=30cm	C25/30
W4 (TP03)	Stahlbetonwand	d=30cm	C25/30
W5 (TP03)	Stahlbetonwand	d=30cm	C25/30
W6 (TP03)	Stahlbetonwand	d=25cm	C25/30
W101	Stahlbetonwand	d=40cm	C25/30
W102	Stahlbetonwand	d=40cm	C25/30
W141	Stahlbetonwand	d=45cm	C25/30
W-142 (W142-OG)	Stahlbetonwand	d=60cm	C25/30
W151	Stahlbetonwand	d=40cm	C25/30
W152	Stahlbetonwand	d=40cm	C25/30
W153	Stahlbetonwand	d=40cm	C25/30
W161	Stahlbetonwand	d=40cm	C25/30
W162	Stahlbetonwand	d=40cm	C25/30
W163	Stahlbetonwand	d=65cm	C25/30
Kern 111			
W111	Stahlbetonwand	d=40cm	C25/30
W112	Stahlbetonwand	d=50cm	C25/30
W113	Stahlbetonwand	d=50cm	C25/30
W114	Stahlbetonwand	d=40cm	C25/30
Kern 121			
W121	Stahlbetonwand	d=40cm	C25/30
W122	Stahlbetonwand	d=30cm	C25/30
W123	Stahlbetonwand	d=40cm	C25/30
W124	Stahlbetonwand	d=30cm	C25/30
Kern 131			
W131	Stahlbetonwand	d=40cm	C25/30
W132	Stahlbetonwand	d=40cm	C25/30
W133	Stahlbetonwand	d=30cm	C25/30
W134	Stahlbetonwand	d=40cm	C25/30
W135	Stahlbetonwand	d=40cm	C25/30
W136	Stahlbetonwand	d=30cm	C25/30
W137	Stahlbetonwand	d=30cm	C25/30
Kern 164			
W164	Stahlbetonwand	d=25cm	C25/30
W165	Stahlbetonwand	d=25cm	C25/30
W166	Stahlbetonwand	d=25cm	C25/30
W167	Stahlbetonwand	d=25cm	C25/30

Index und Datum:	Bearbeiter:	Bezeichnung:	Planindex:	Status:
				V
Plannummer: BAU_EIN_01110_G0010_BAUP_XXXXXXX_TP04_IBK_P075-Auss Teil 2_...		Projektnummer: 120084		
Planinhalt: Grundriss Aussteifungswände G0010, Teil 2				

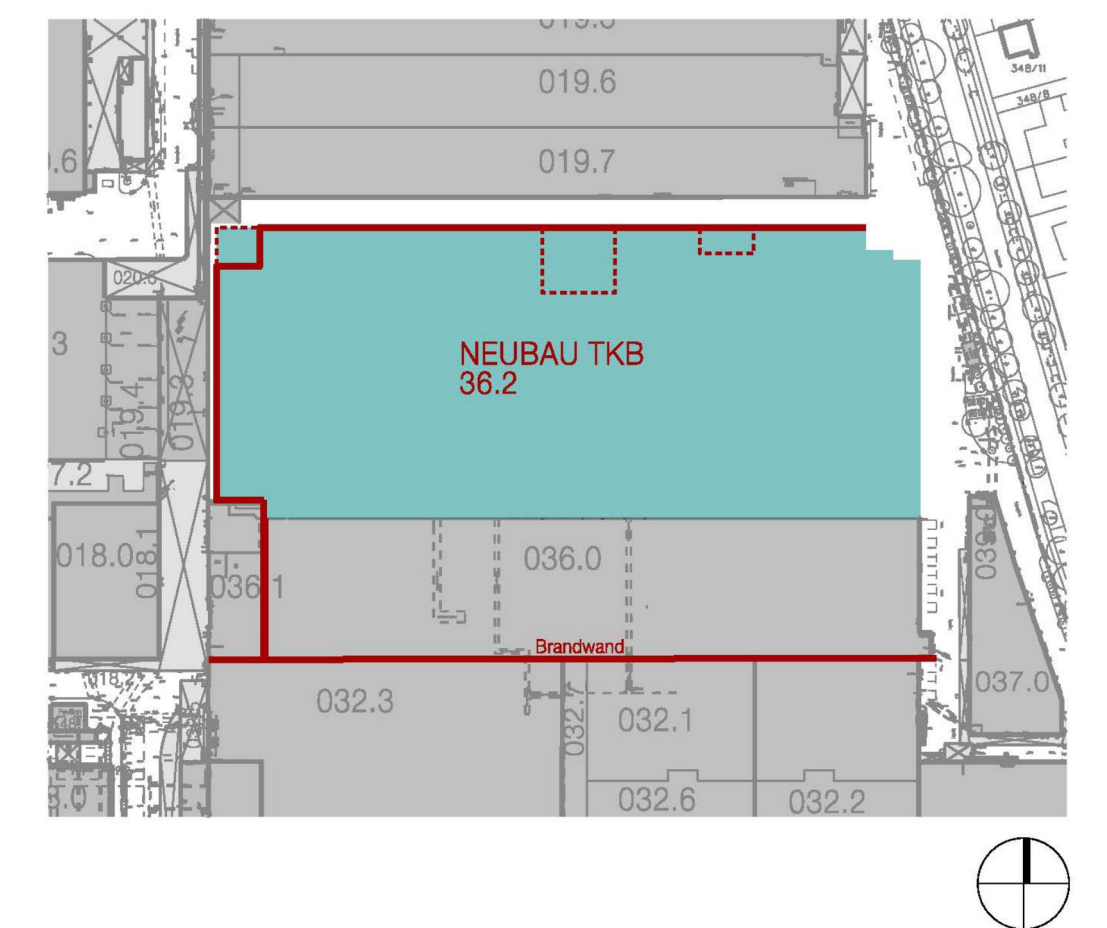

Planverfasser:
KÖPPL INGENIEURE PLANUNG UND BERATUNG IM BAUWESEN GMBH
 Steinböckstraße 1 · 83022 Rosenheim · Tel. 08031/2940-0
 www.koeppel-ingenieure.de · mail@koeppel-ingenieure.de

Bauherr:
BMW AG
 Bau und Energie

Abteilung: PA-2
 Postanschrift: 80788 München
 Telefon: 089 / 382 - 0
 Fax: 089 / 382 - 1000
 www.bmw.de

Planinhalt:
Grundriss Aussteifungswände G0010, Teil 2

Plannummer: BAU_EIN_01110_G0010_BAUP_XXXXXXX_TP04_IBK_P075-Auss Teil 2_...	Index:	Status:
		V
Erstellt: Hfkl	Geprüft: Riedl	Projektnummer: 120084
Plangröße: 841x1189	Maßstab: 1:125	Datum: 03.08.2022