


Übersichtsplan

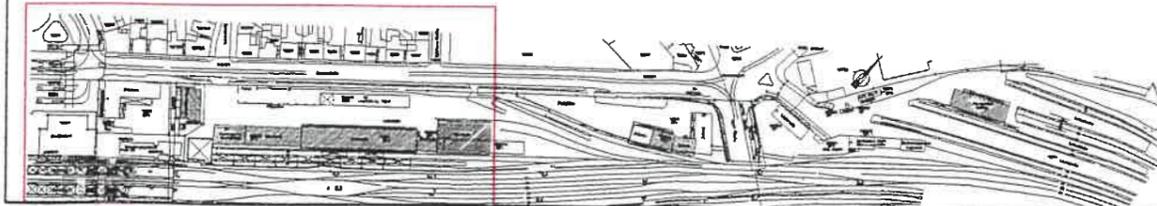

Auftraggeber	Deutsche Bahn AG Geschäftsbereich Netz, NBF 1 A Ne Richelstr.3 80634 München
Projekt	970279 Beweissicherung Orleanspark
Planinhalt	Lageplan der Bodenluft- und Bodenprobenahmepunkte
Anlage	3/1 Maßstab 1:1000
Datum:	20.10.97
	BfU - Büro für Umweltfragen GmbH Lindwurmstraße 88 80337 München