
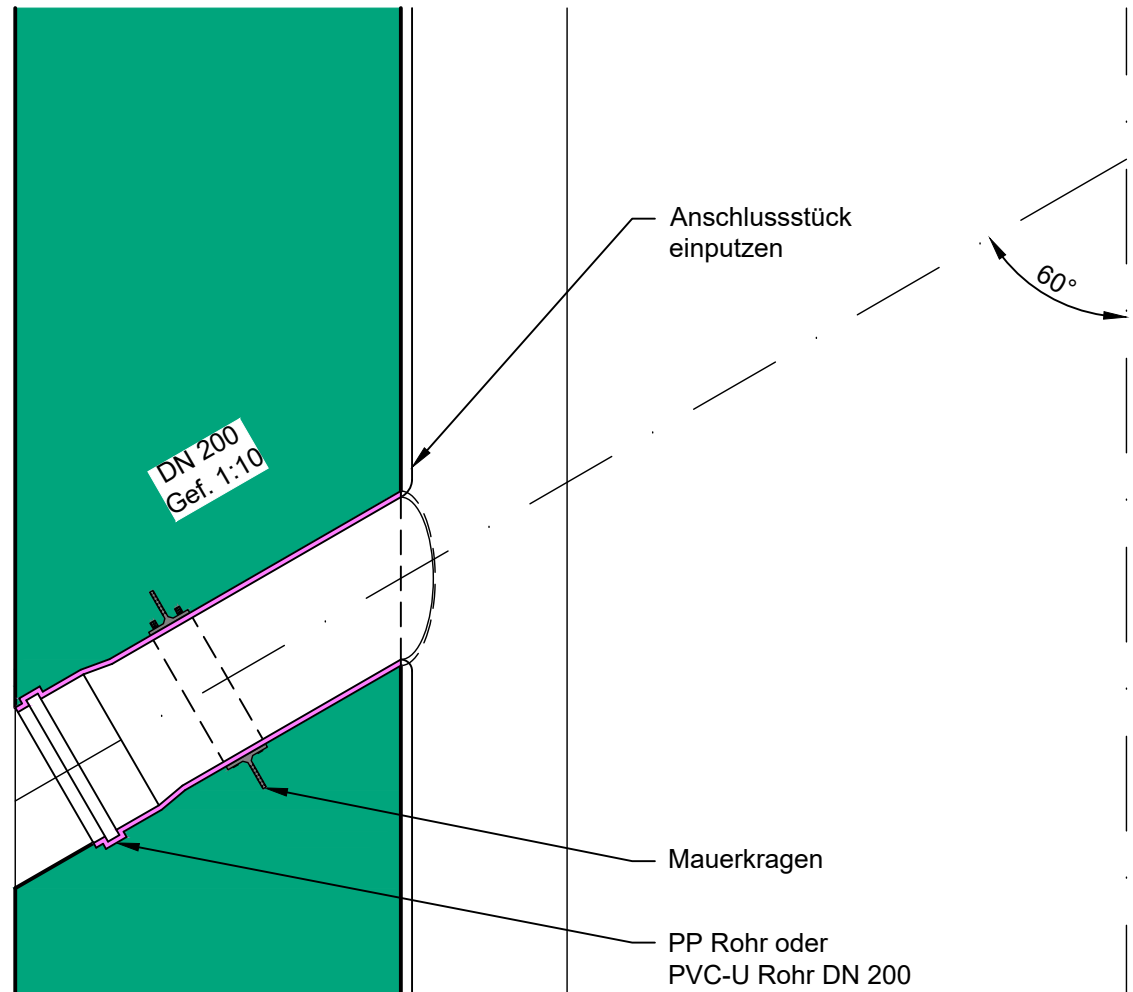


Linke Hälfte:
Ausführung bei Grundwasser
mit Drainage

KBE 1900/2400

Rechte Hälfte:
Normale Ausführung
ohne Drainage

Horizontalschnitt A-A
linke Hälfte

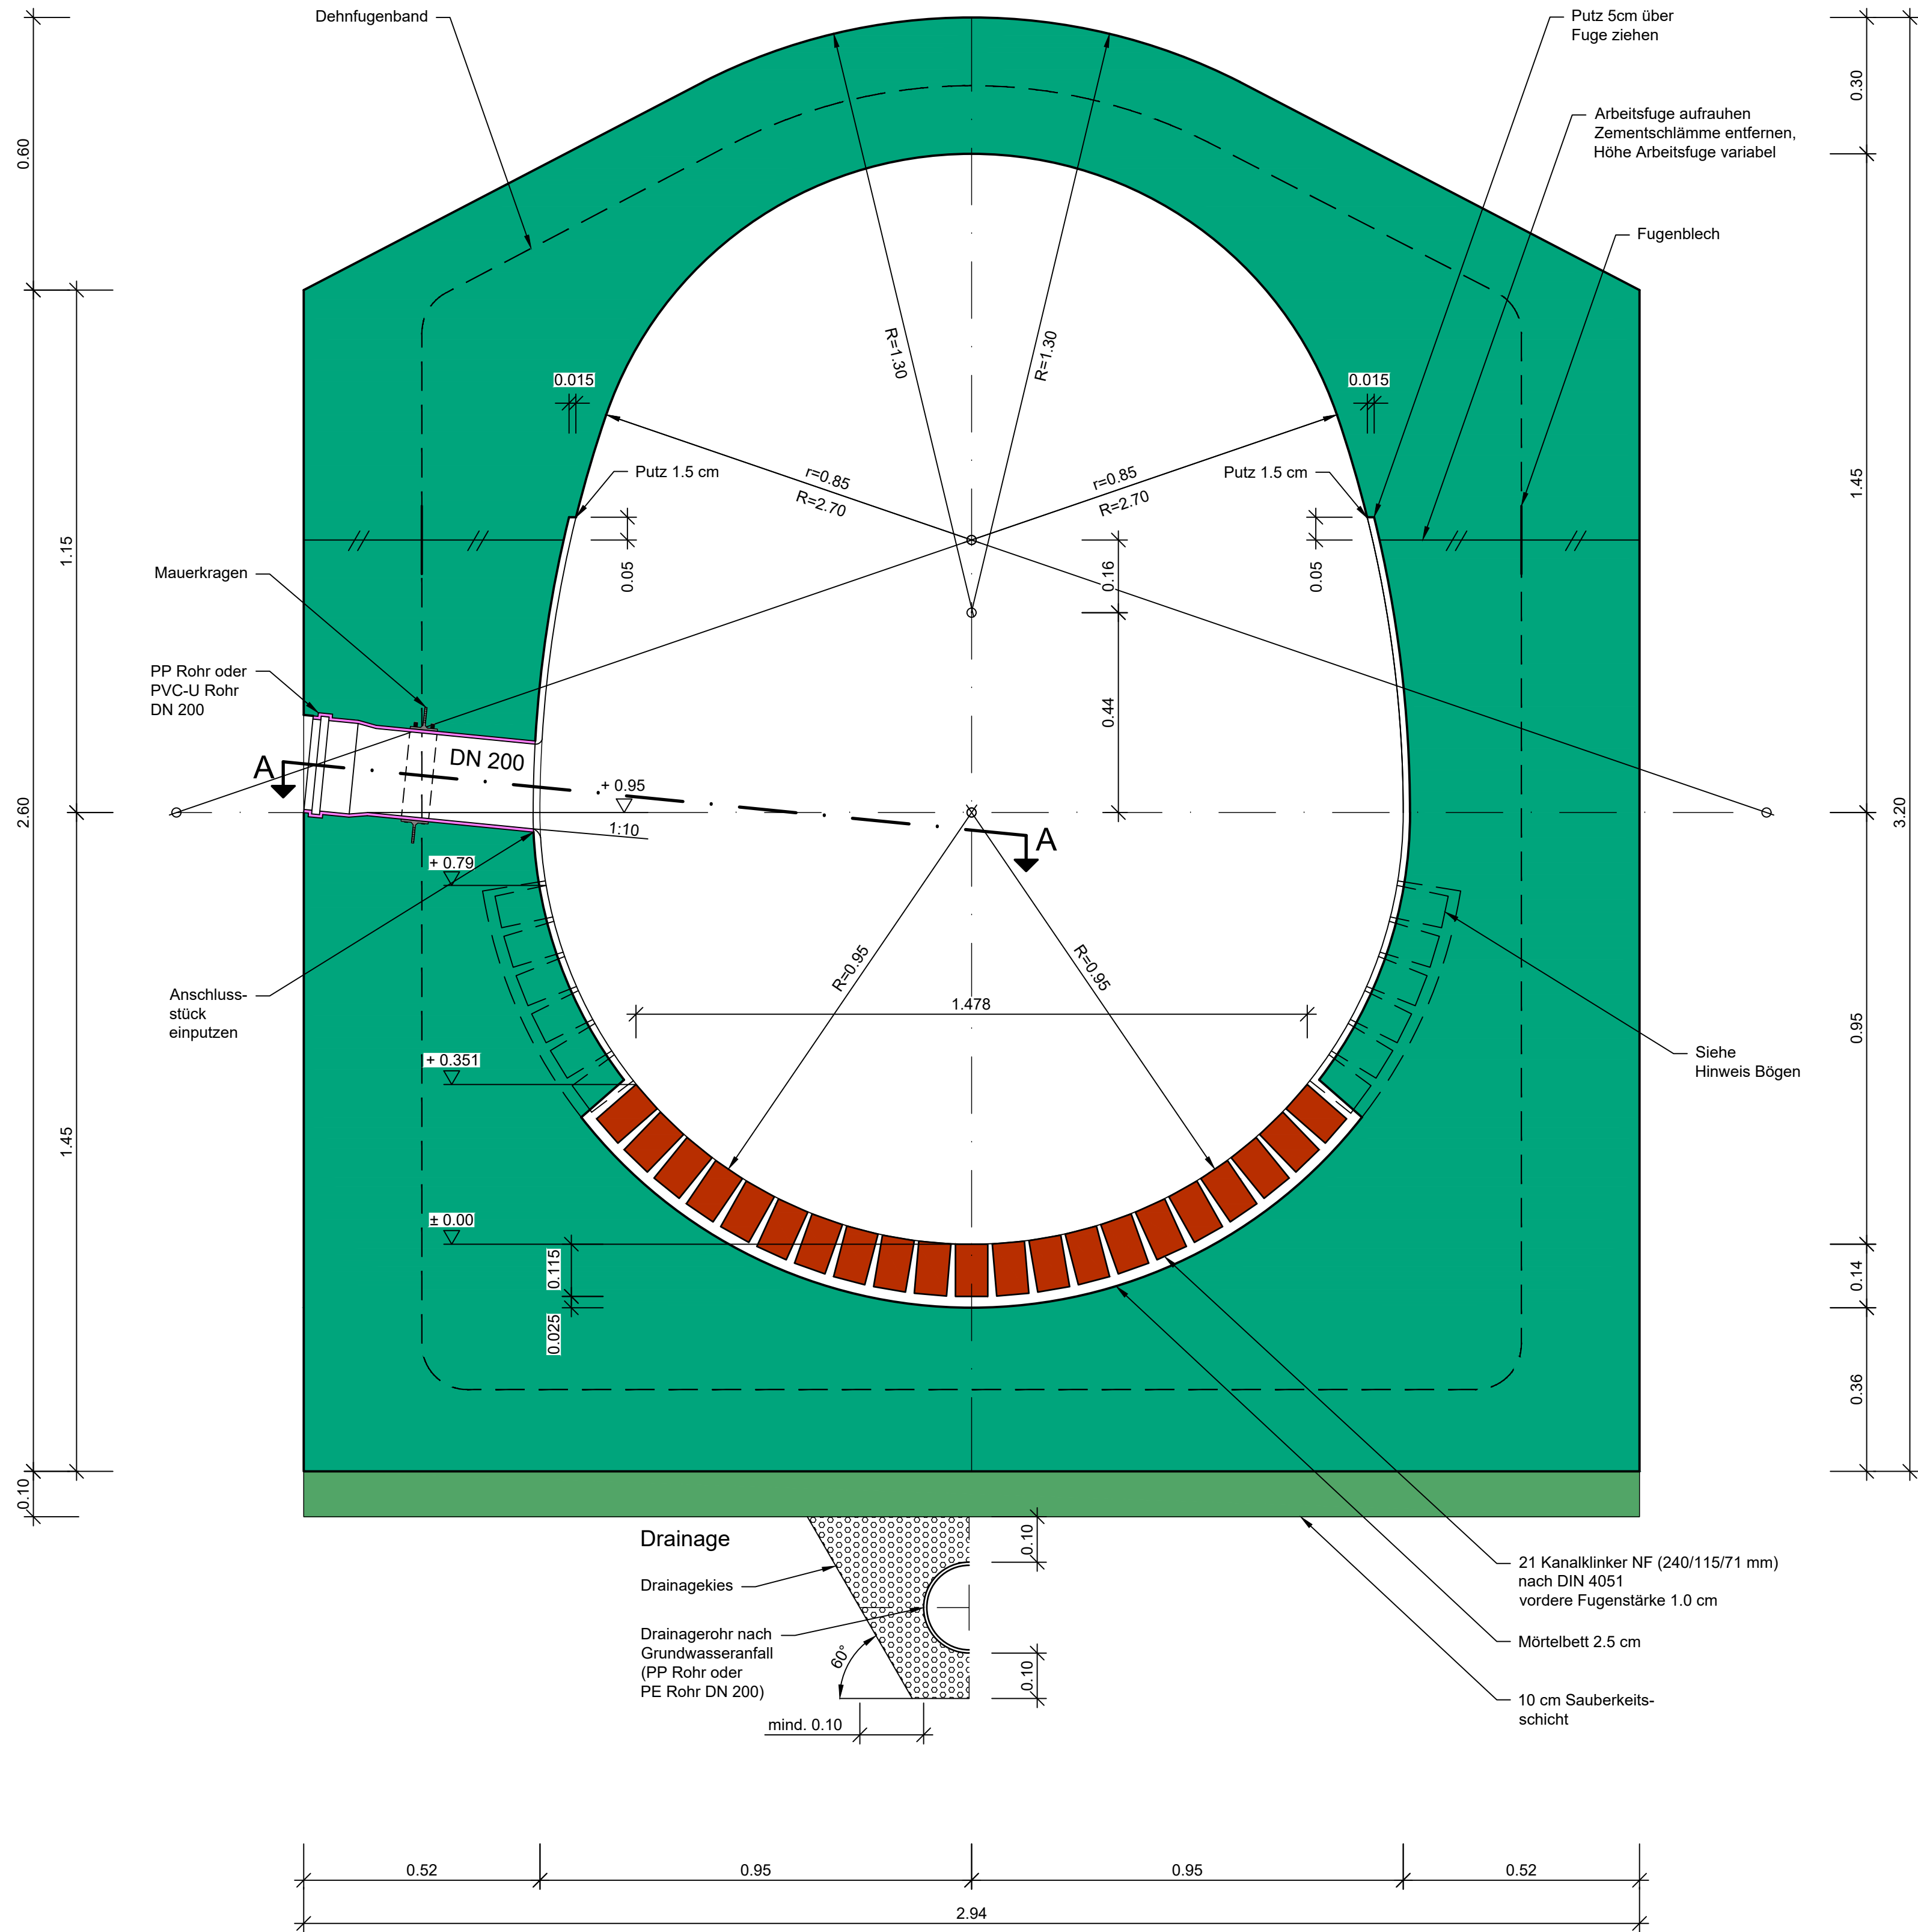

Profilangaben

Lichte Fläche 3.372 m²
Innenputz Fläche 2.587 m²/lfm
(bei Fuge 60 cm über Kämpfer)

Materialbedarf

Bedarf für Konstruktionsbeton 4.733 m³/lfm
Dehnfugenband 9.72 m/Blockfuge

Klinkerung

Sehne 1.478 m
Stich 0.351 m

Hinweis Bögen R ≤ 25.00 m

In diesen Bögen und bis 4 m unterstrom
des Bogenendes müssen beiderseits
Kanalklinker NF (240/115/71 mm) nach
DIN 4051 vordere Fugenstärke 1.0 cm
hochgezogen werden.

Regelblocklänge max. 10 m

Legende


- Beton bewehrt
- Beton unbewehrt
- Mauerwerk, Steinzeug
- Fertigteil
- PP oder PVC-U

Hinweis

Blaue Rohre sind ausschließlich für
Straßenentwässerungen zu verwenden!

Mindestanforderung - Betoneigenschaften
siehe ZTV-Kanal MÜ
aktuelle Fassung

Maßstab 1 : 10

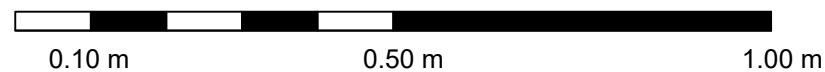

Phase		Plan-Nr.					Art		Blatt-Nr.		Index		
5		1	3	0	1	1	R	Z			B		
Übersichtslageplan													
B		Cichos		Grimm		16.06.26		Anschlussstück mit PP oder PVC-U Rohr					
A		Cichos		Aigner		23.08.22		Deckenstärke, Betongüte, Entlüftung					
Index		Bearbeitet		Freigabe		Datum		Änderung					
Ing.Büro :													
München, den 17.01.2012								Münchner Stadtentwässerung					
Eigentum der © Landeshauptstadt München Alle Rechte vorbehalten								Kanalbau					
Projekt:													
Planbezeichnung													
KBE 1900/2400													
Best.		Datum		Name		Mit.		Datum		Name		Maßstab	
Bearb.		20.09.11		Wurstbauer		Mit.						1:10	
Gez.		20.04.10		Leipelt									
Gepr.												Zeichnungs-Nr.	
Ges.		17.10.11		Aigner								5-130011-RZ-B	
SAP-Nr.:								LosplanNr.					