


Legende

Layout Einrichtung/Produktionsanlage

-  Fördertechnik
-  Anlagentechnik
-  Fahrwege Produktion
-  Fußwege Produktion

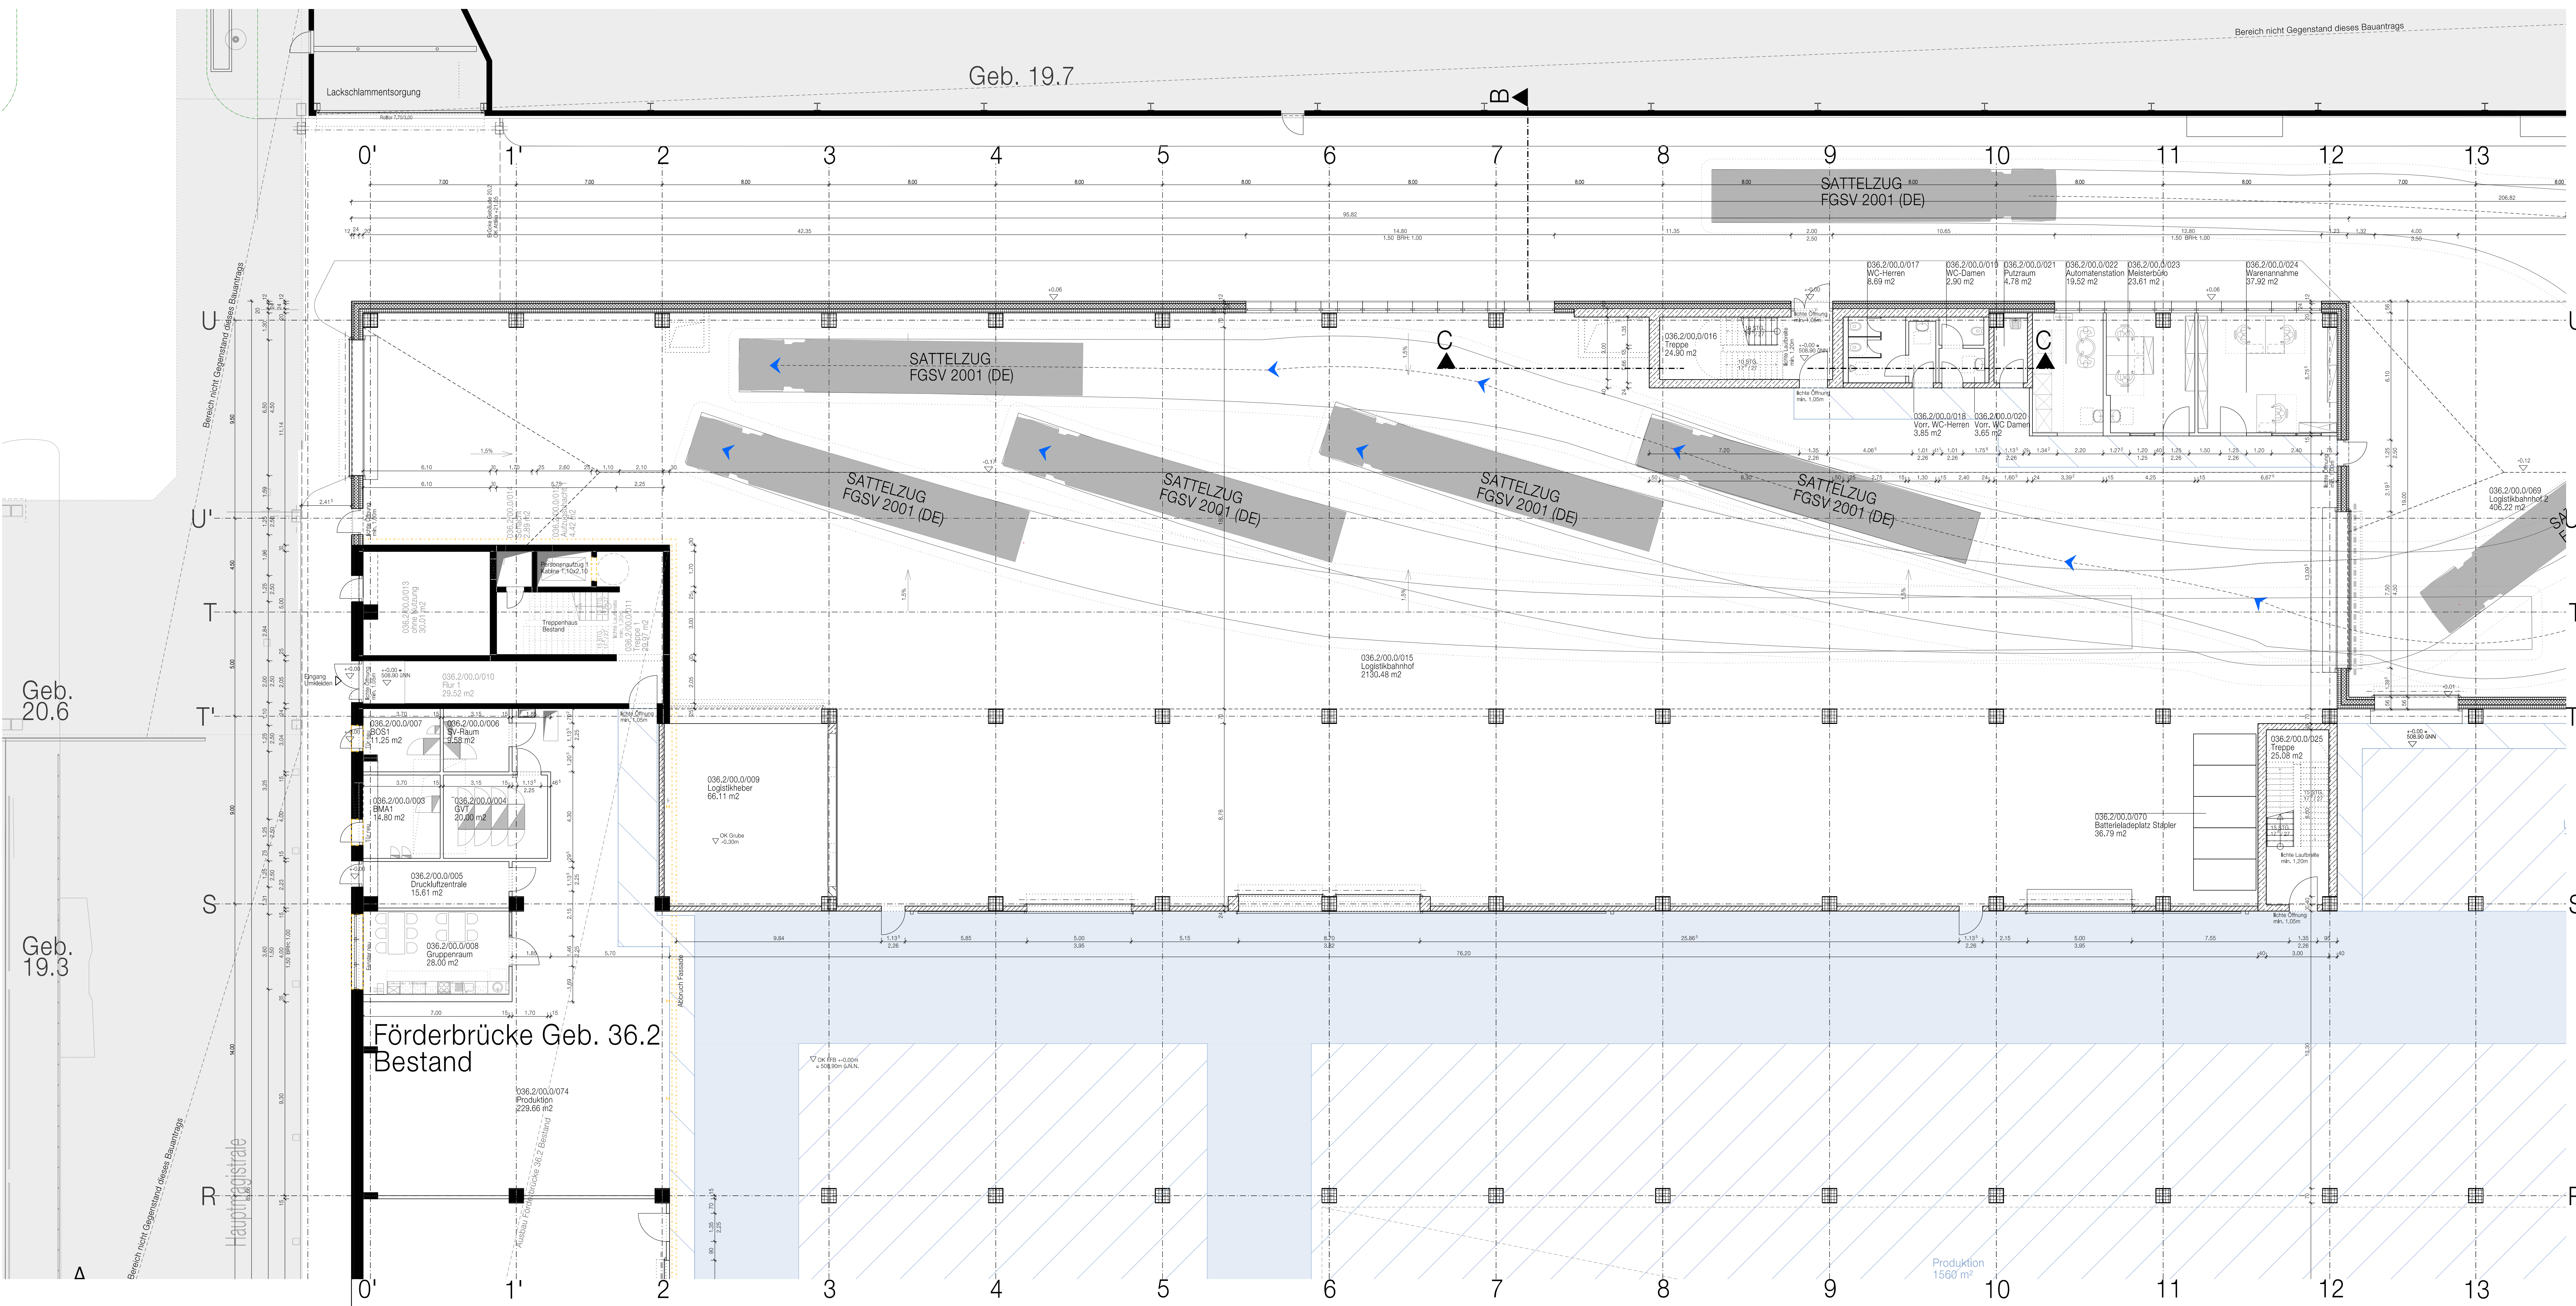

S Eingabe	Datum	Plan-Nr.	Fertigung
	19.09.22	A-021	

+0,00 = 508,90 mÜNN

<b>BMW AG</b> Bau und Energie		Abteilung: 80809 München Telefon: 089 382 0	
Projekt: Werk 01.10 München, Neubau Gebäude 036.2 Karosseriebau TKB und brandschutztechnische Neubetrachtung von Gebäude 36.0 wegen Abbruch der Brandwand zwischen Gebäude 36.0 und 36.2			
Ihr: Neubau Karosseriebau TKB Grundriss G0000, +0,00 m Quadrant 1, Nordwest		BMW-Projekt-Nr.: 19070951	Standort: Gebäude Ebene: 01_10 036.2
Ihr: BADER + MACK ARCHITEKTEN GmbH Rauchstraße 1 81679 München		Freigegeben: Maßstab: 1:100	Stand: 19.09.22
Dateiname: BAUEP_01_10_0362_G0000_BAUP_xxxxxx_TPO4.dgn		Stand: 19.09.22	Index: A-021
		Bereiter: Tacke	Tabelle: 089 92 73 83 6 089 92 73 83 71
		E-Mail: bm@bader-mack.de	

Grundriss G0000, +0.00, Quadrant 1, NW