

Linke Hälfte:
Ausführung bei Grundwasser
mit Drainage

NE 800/1200

Rechte Hälfte:
Normale Ausführung
ohne Drainage

Horizontalschnitt A-A
linke Hälfte

Profilangaben

Lichte Fläche 0.735 m²
Innenputz Fläche 0.622 m²/lfm
(bei Fuge 30 cm über Sohle)

Materialbedarf

Bedarf für Konstruktionsbeton 1.558 m³/lfm
Dehnfugenband 4.92 m/Blockfuge

Sohlschale

DN 400 - $\frac{1}{3}$ Teilung
Sehne 0.350 m
Stich 0.101 m

Hinweis Bögen R ≤ 12.00 m

In diesen Bögen und bis 2 m unterstrom
des Bogenendes müssen beiderseits
Steinzeugplatten (240/115/20 mm)
verbaut werden.

Regelblocklänge max. 10 m

Legende


- Beton bewehrt
- Beton unbewehrt
- Mauerwerk, Steinzeug
- Fertigteil
- PP oder PVC-U

Hinweis


Blaue Rohre sind ausschließlich für
Straßenentwässerungen zu verwenden!

Mindestanforderung - Betoneigenschaften
siehe ZTV-Kanal Mü
aktuelle Fassung



Maßstab 1 : 10

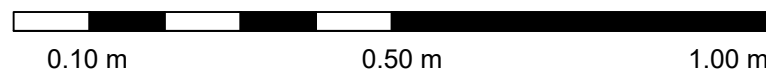

Längenschnitt Blockfuge
Darstellung an Oberkante

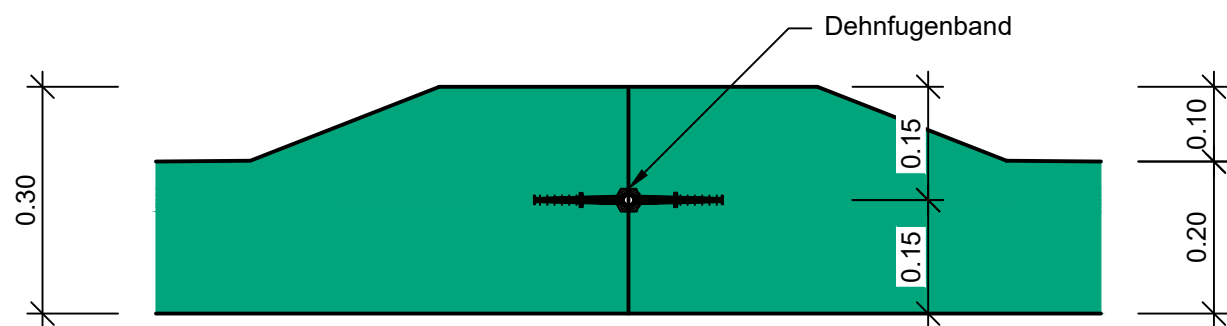

Bei Grundwasseranfall ist gemäß ZN 5-13100-RZ
ein Kompressionsdichtprofil einzubauen

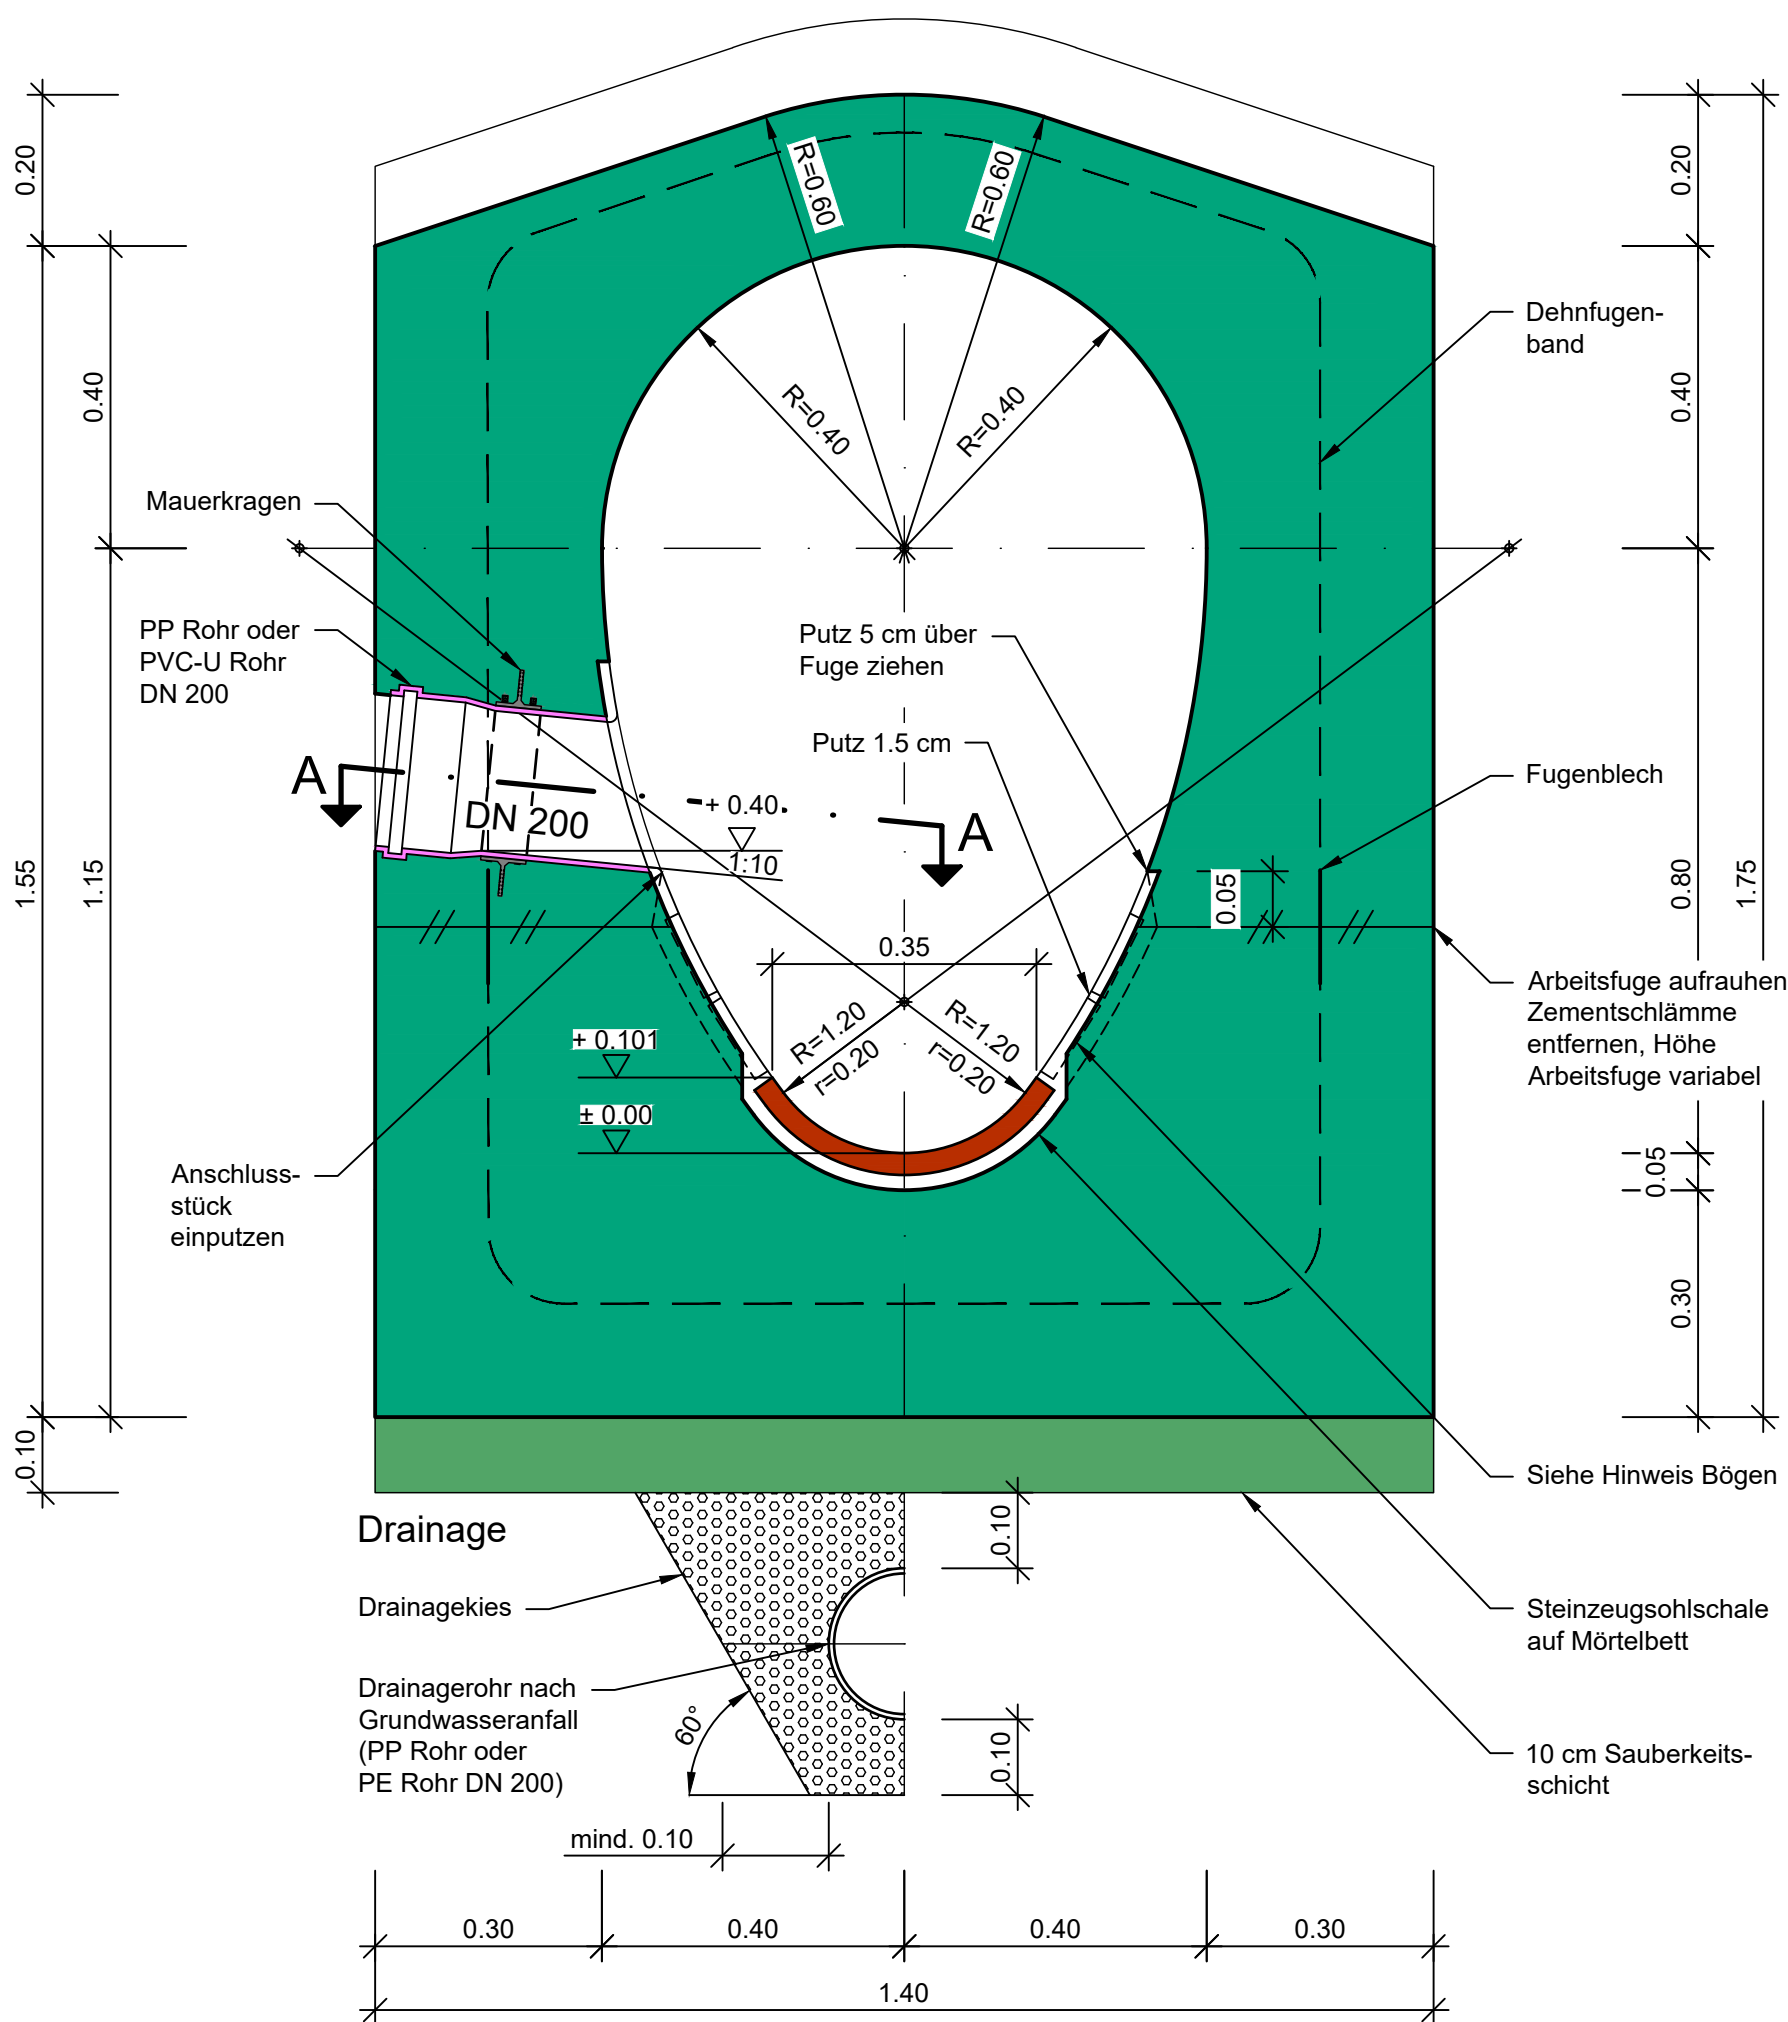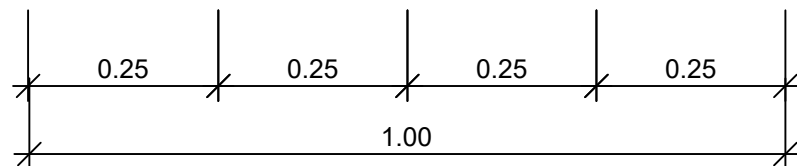

Phase		Plan-Nr.				Art		Blatt-Nr.		Index
5	1	3	0	0	2	R	Z			C
Übersichtslageplan										
C	Cichos		Grimm	16.06.26	Anschlussstück mit PP oder PVC-U Rohr, Blockfuge					
B	Cichos		Aigner	23.08.22	Sohl- und Deckenstärke, Arbeitsfuge angepasst					
A	Aigner		Breuer	22.09.20	Arbeitsfuge, Betoneigenschaften, Putz					
Index	Bearbeitet		Freigabe	Datum	Änderung					
Ing.Büro :										
München, den 12.06.2007				 Münchner Stadtentwässerung Kanalbau						
Eigentum der © Landeshauptstadt München Alle Rechte vorbehalten										
Projekt:										
Planbezeichnung										
NE 800/1200										
	Datum	Name			Datum	Name		Maßstab		
Best.					Mit.			1:10		
Bearb.					Mit.					
Gez.										
Gepr.				Kat.BI.Nr.				Zeichnungs-Nr.		
Ges.	23.04.07	Berger						5-13002-RZ-C		
SAP-Nr.:				LosplanNr.						