


Rechte Hälfte:
Normale Ausführung
ohne Drainage

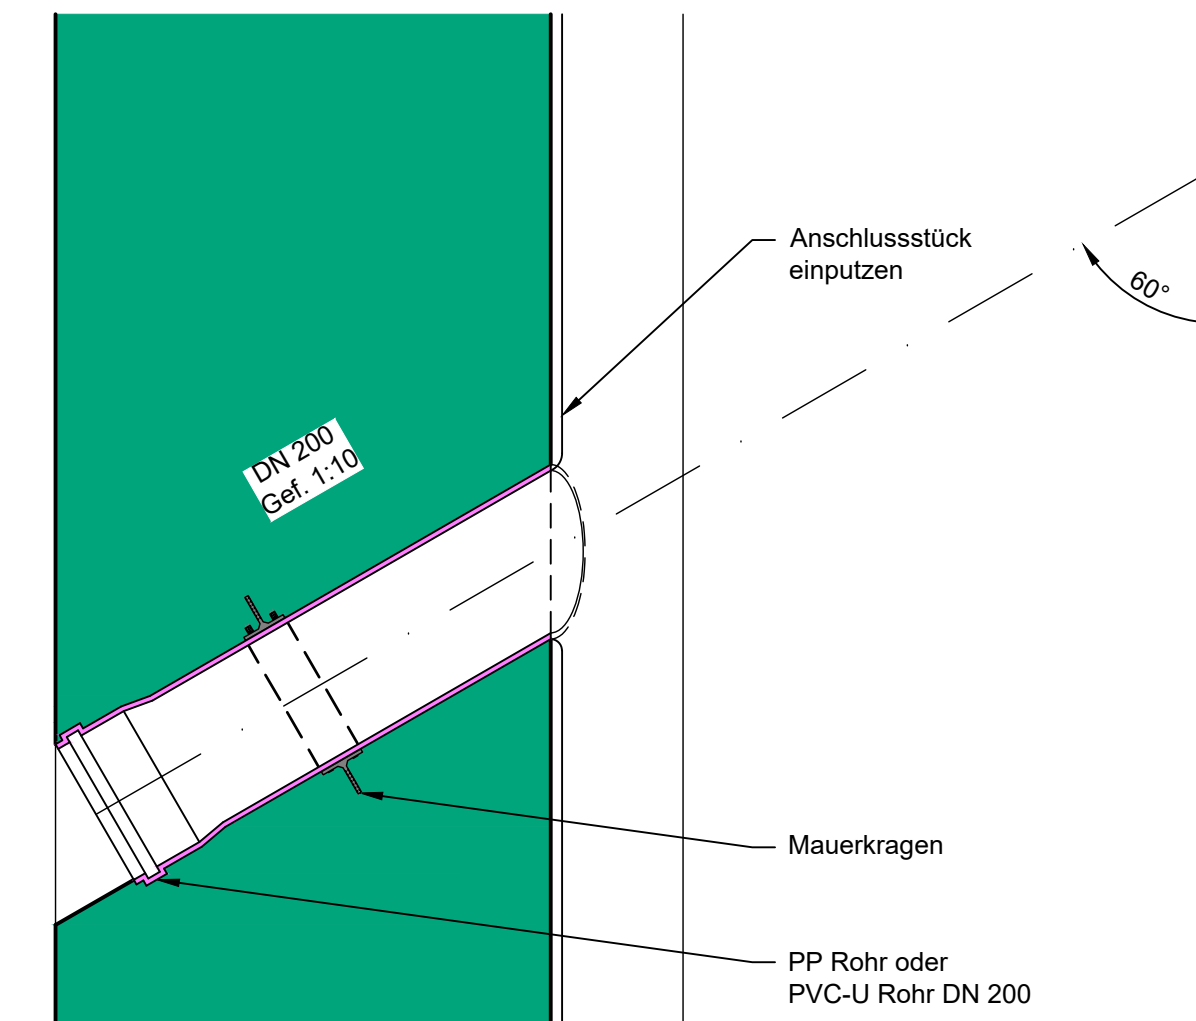

0.10 m 0.50 m 1.00 m

Phase		Plan-Nr.			Art		Blatt-Nr.		Index
5	1	3	0	2	0	R	Z		A
Übersichtslageplan									
A	Cichos	Grimm	16.06.26	Anschlussstück mit PP oder PVC-U Rohr					
Index	Bearbeitet	Freigabe	Datum	Änderung					
Ing.Büro :									
München, den 09.10.2023				 Münchner Stadtentwässerung Kanalbau					
Eigentum der © Landeshauptstadt München Alle Rechte vorbehalten									
Projekt:									
Planbezeichnung									
BE 2000/2500									
	Datum	Name			Datum	Name		Maßstab 1:10	
Best.									
Bearb.	11.07.14	R.Krimmer							
Gez.	09.10.23	Cichos						Zeichnungs-Nr. 5-13020-RZ-A	
Gepr.	09.10.23	Aigner		Kat.Bl.Nr.					
Ges.									
SAP-Nr.:				LosplanNr.					