



Linke Hälfte:
Ausführung bei Grundwasser
mit Drainage

ÜM 2200/2200 (überhöhtes Maulprofil)

Rechte Hälfte:
Normale Ausführung
ohne Drainage

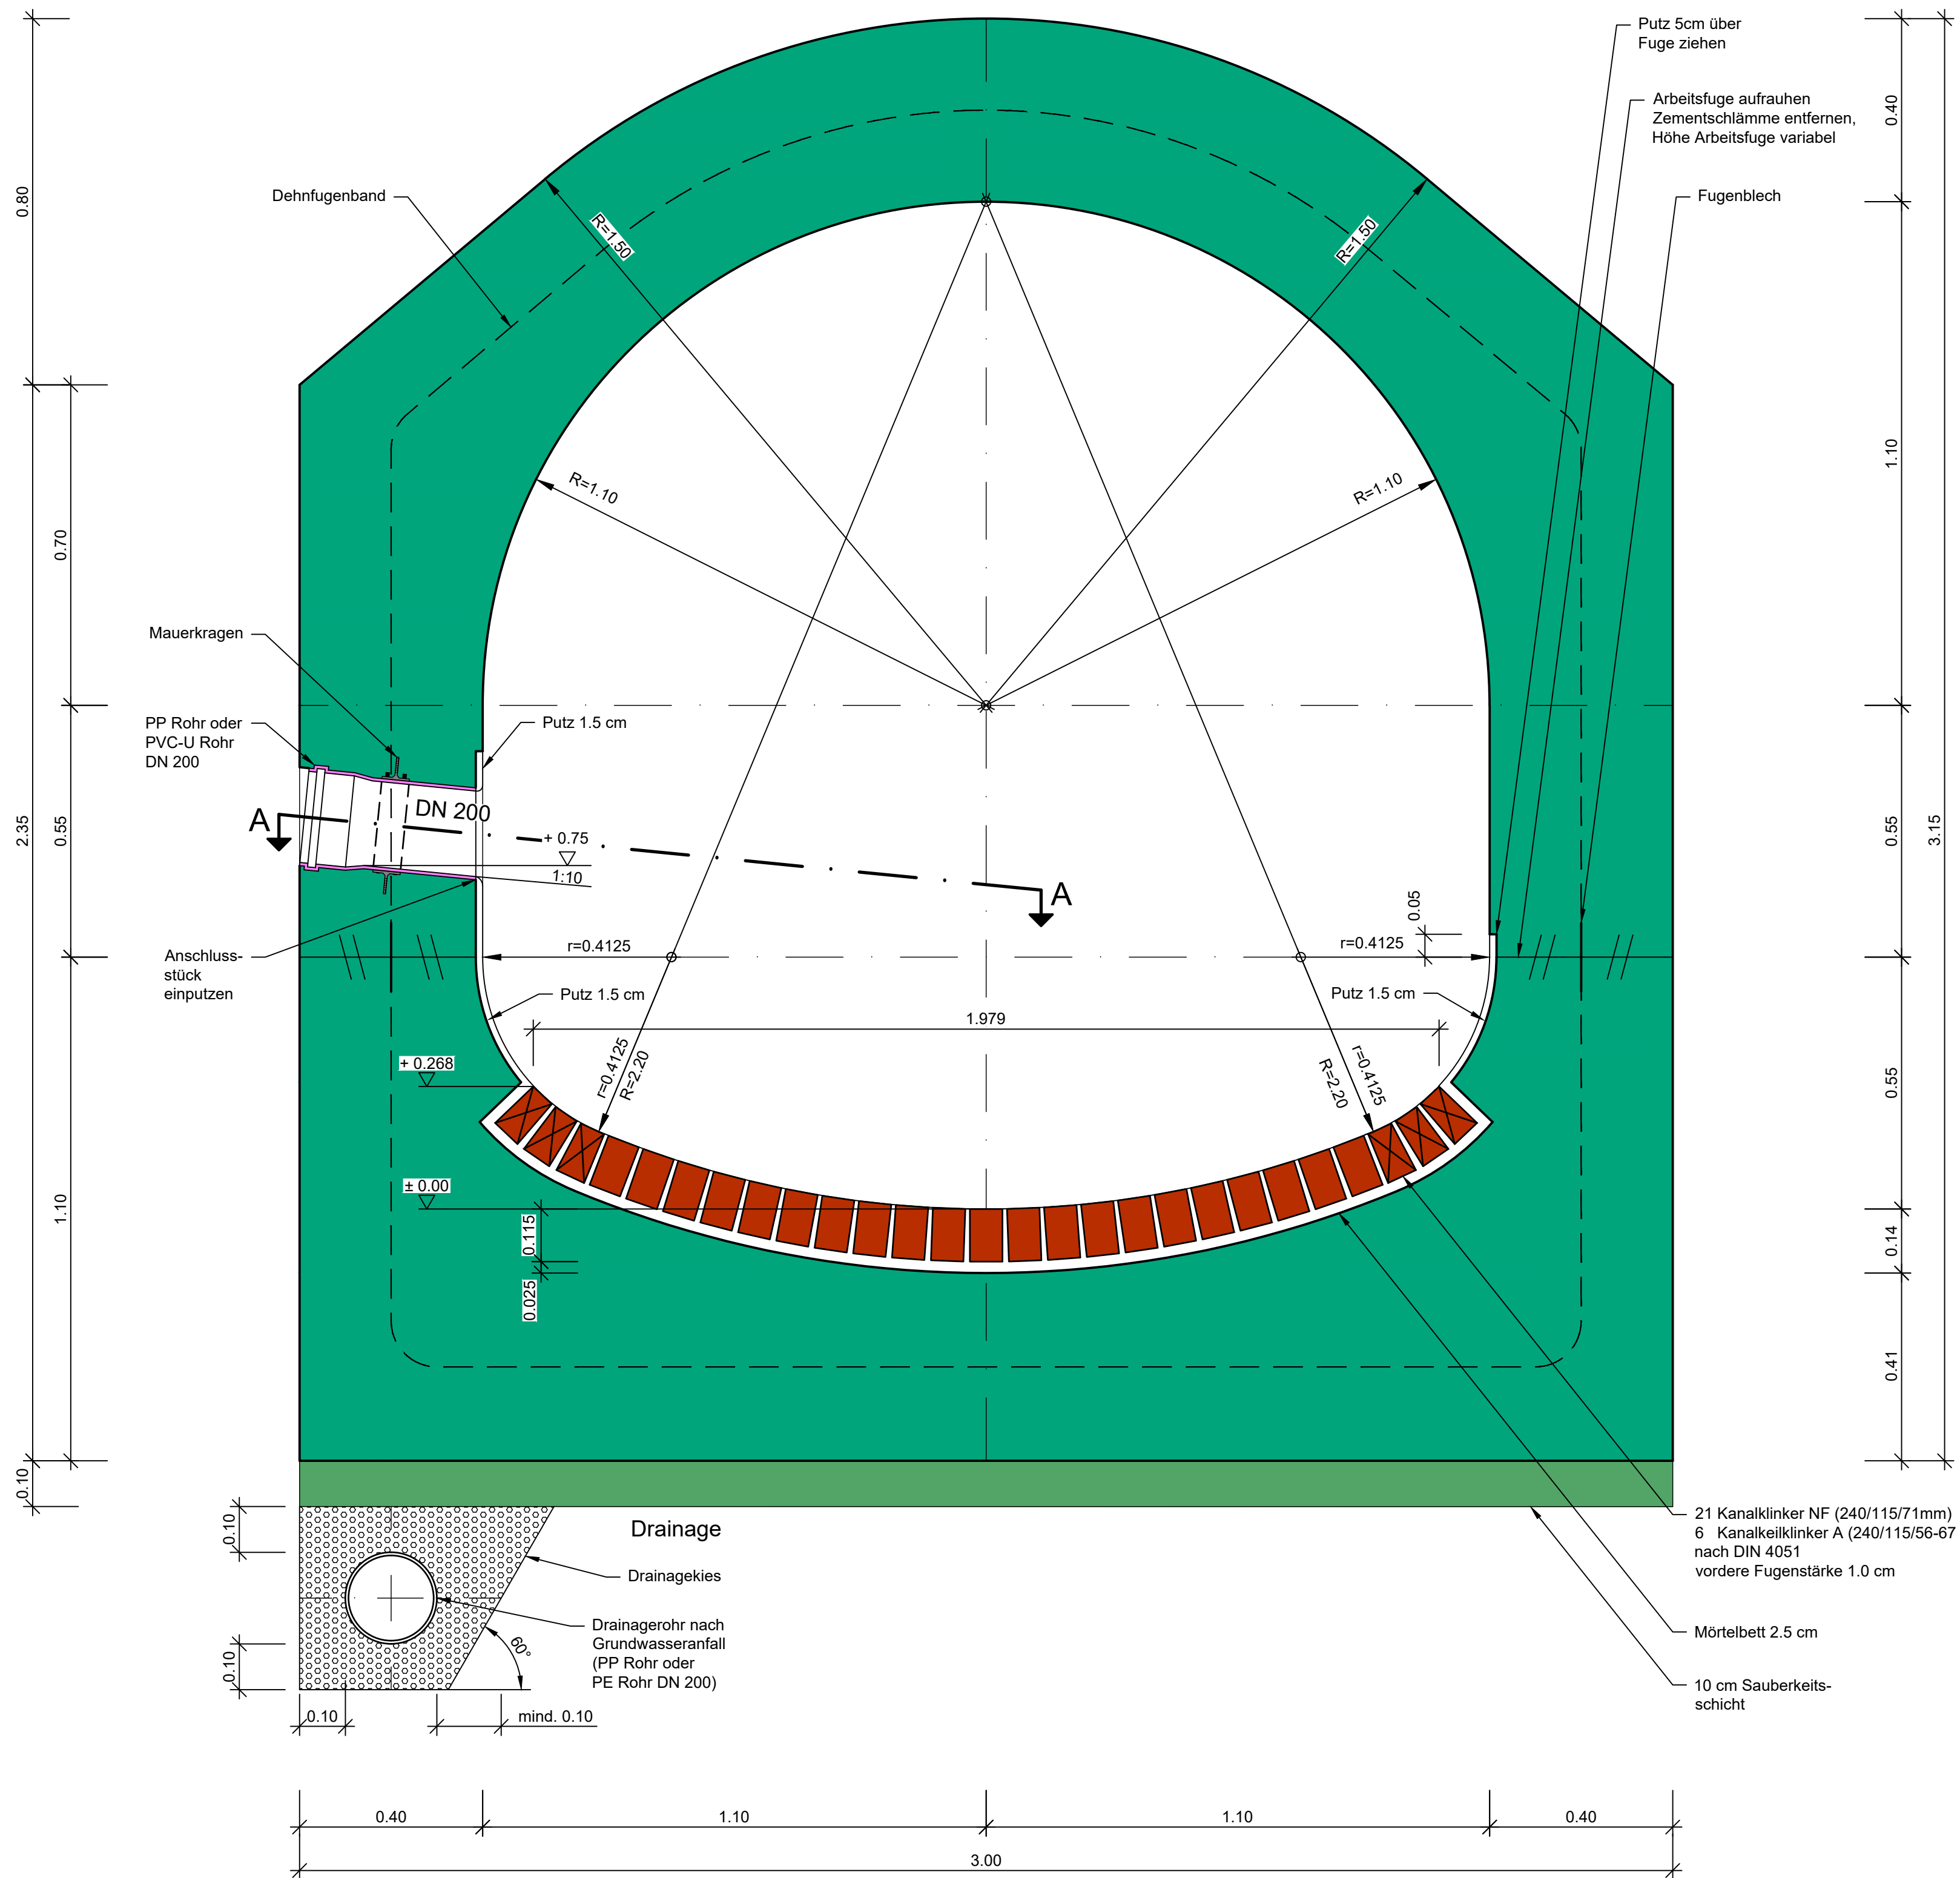

Horizontalschnitt A-A linke Hälfte

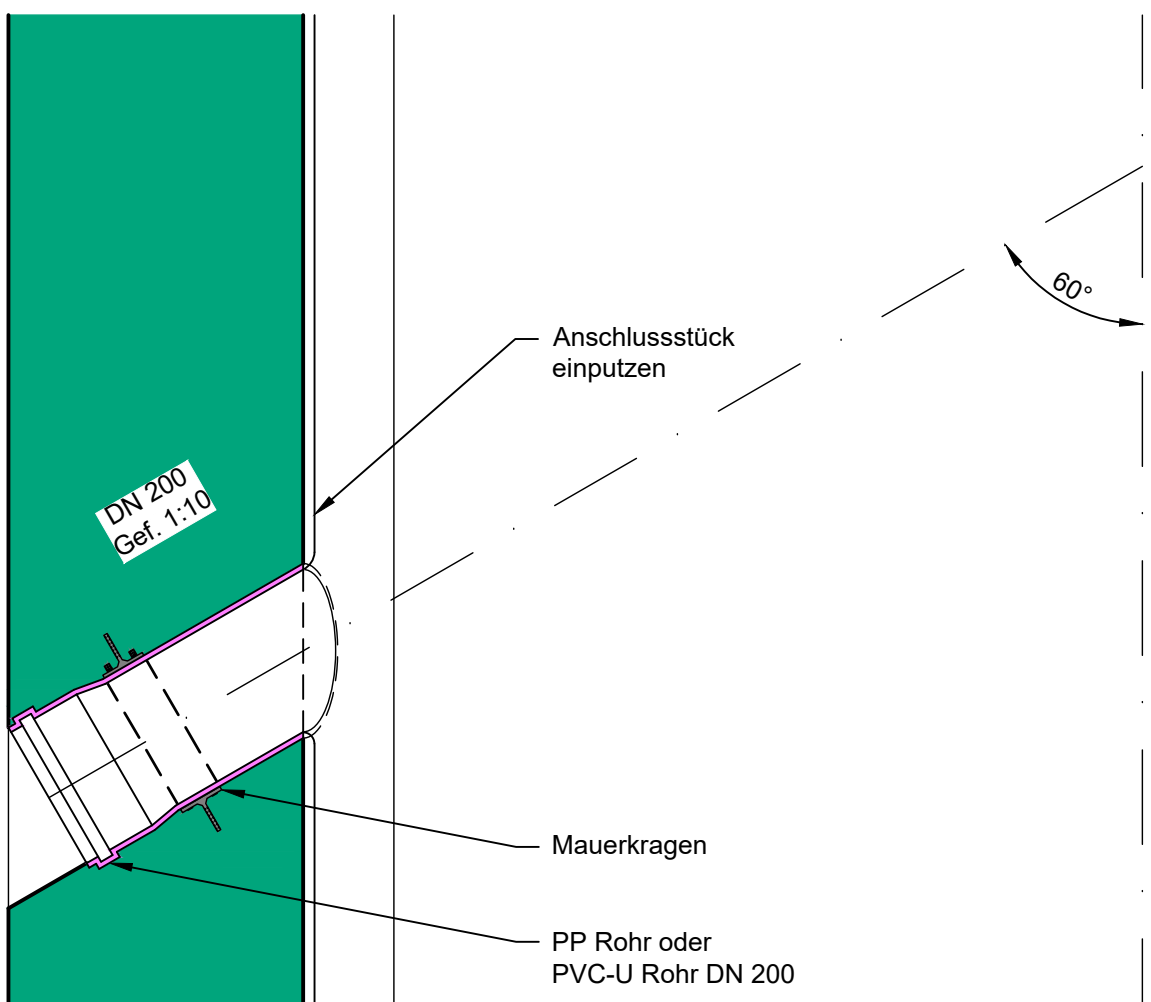

Profilangaben

Lichte Fläche	4.087 m²
Innenputz Fläche (bei Fuge am Kämpfer)	0.720 m²/lfm

Materialbedarf

Bedarf für Konstruktionsbeton	4.208 m³/lfm
Dehnfugenband	9.64 m/Blockfuge

Klinkerung

Sehne	1.979 m
Stich	0.268 m

Regelblocklänge max. 10 m

Legende


Beton bewehrt	
Beton unbewehrt	
Mauerwerk, Steinzeug	
Fertigteil	
PP oder PVC-U	

Hinweis

Blaue Rohre sind ausschließlich für
Straßenentwässerungen zu verwenden!

Mindestanforderung - Betoneigenschaften
siehe ZTV-Kanal Mü
aktuelle Fassung

Maßstab 1 : 10

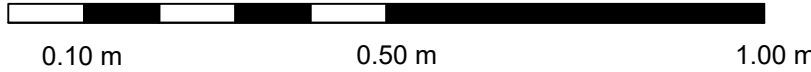

Phase	Plan-Nr.					Art	Blatt-Nr.	Index
5	1	3	0	1	9	R Z		B
Übersichtslageplan								
B	Cichos	Grimm	16.06.26	Anschlussstück mit PP oder PVC-U Rohr				
A	Aigner	Aigner	28.11.11	hochgezogenes Anschlussstück in Spundwandtal ergänzt				
Index	Bearbeitet	Freigabe	Datum	Änderung				

Ing.Büro :	
München, den 19.10.2011	 Münchner Stadtentwässerung Kanalbau

Projekt:

Planbezeichnung					
ÜM 2200/2200 (überhöhtes Maulprofil)					
Best.	Datum	Name	Mit.	Datum	Name
Bearb.	11.10.11	Aigner	Mit.		
Gez.	11.10.11	Aigner			
Gepr.	18.10.11	Schmidt	Kat.Bl.Nr.		
Ges.					
SAP-Nr.:			LosplanNr.		
Zeichnungs-Nr.					5-13019-RZ-B