


Legende

Layout Einrichtung/Produktionsanlage

- Fördertechnik
- Anlagenbereich
- Fahrwege Produktion
- Fußwege Produktion

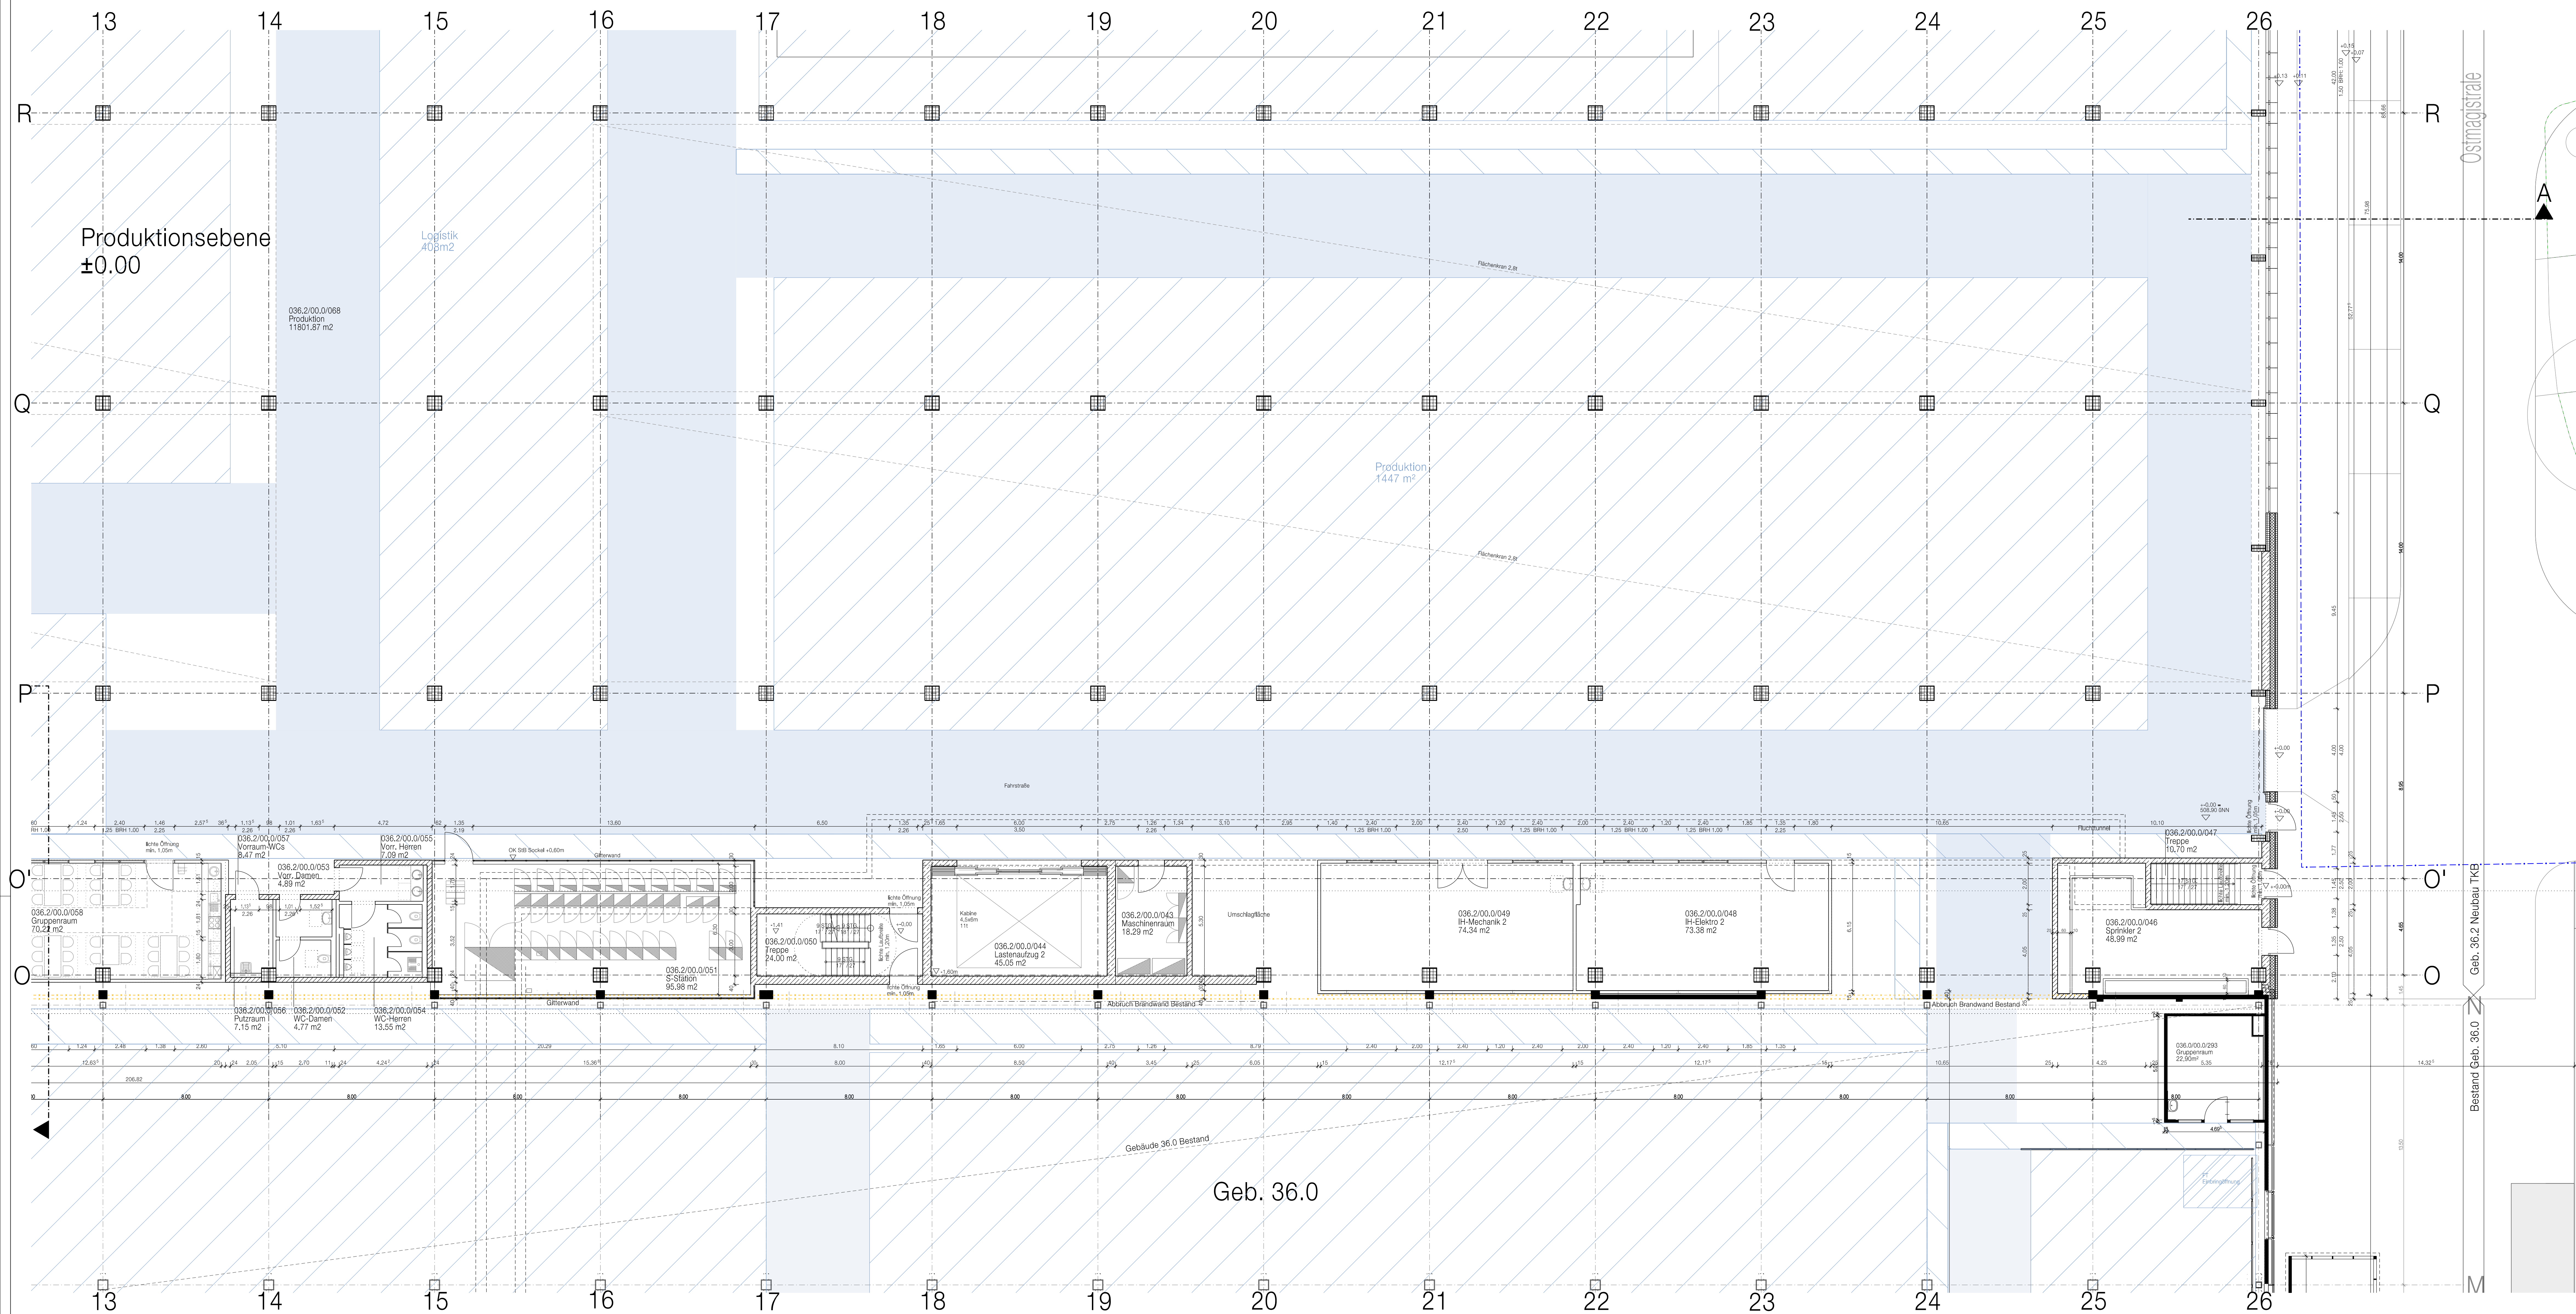

Baugrundstück	Fl.Nr. 480, 480/3 Gem. Milbertshofen Dostlerstr. 6 / Lerchenauerstr. 76 80809 München	Bayerische Motoren Werke AG Petuelring 130 80788 München
---------------	--	--

Nachbar	Flur-Nr.: 70, 367 und 474 Gemarkung Milbertshofen	Landeshauptstadt München, Dentsstr. 2, 80335 München (öffentliche Verkehrsfläche)
	Flur-Nr: 72/2 und 72/35	Bayerische Motoren Werke AG Petuelring 130 80788 München

Bauherr und Grundeigentümer	BMW AG Petuelring 130 80788 München
-----------------------------	---

Bauvorlagenberechtigter	BADER + MACK ARCHITEKTEN GmbH
-------------------------	-------------------------------

München, September 2022

Eingabe

Datum 19.09.22

Plan-Nr. A-024

Fertigung

+0.00 = 508.90 mÜNN

Bauherr: **BMW AG**

Abteilung: Bau und Energie

Projekt: Werk 01.10 München, Neubau Gebäude TKB

Karosseriebau TKB

und brandschutztechnische

Neubetrachtung von Gebäude 36.0

wegen Abbruch der Brandwand

zwischen Gebäude 36.0 und 36.2

Neubau Karosseriebau TKB

Grundriss G0000, ±0.00 m

Quadrant 4, Südost

Plan: BADER + MACK ARCHITEKTEN GmbH

Rauchstraße 1

81679 München

Architekt: BADER + MACK ARCHITEKTEN GmbH

Standort: München

Tafelnummer: 089592-0

BMW-Projekt-Nr.: 1907981

Standort: Gebäude Ebene

01_10 036.2 01000

Freigegeben: Maßstab

1:150

Stand: 19.09.22

Plan-Nr. A-024

Blatttitel: Tabelle

Obj.: 089592-0

089592-03 81.81.71

E-Mail: bm@bader-mack.de

Datensatz: BAUEP_01_10_0362_01000_BAUP_xxxxxx_TPS4.dgn