


Positionsplan - Aussteifungswände Ebene G0000

Grundriss
M = 1:125

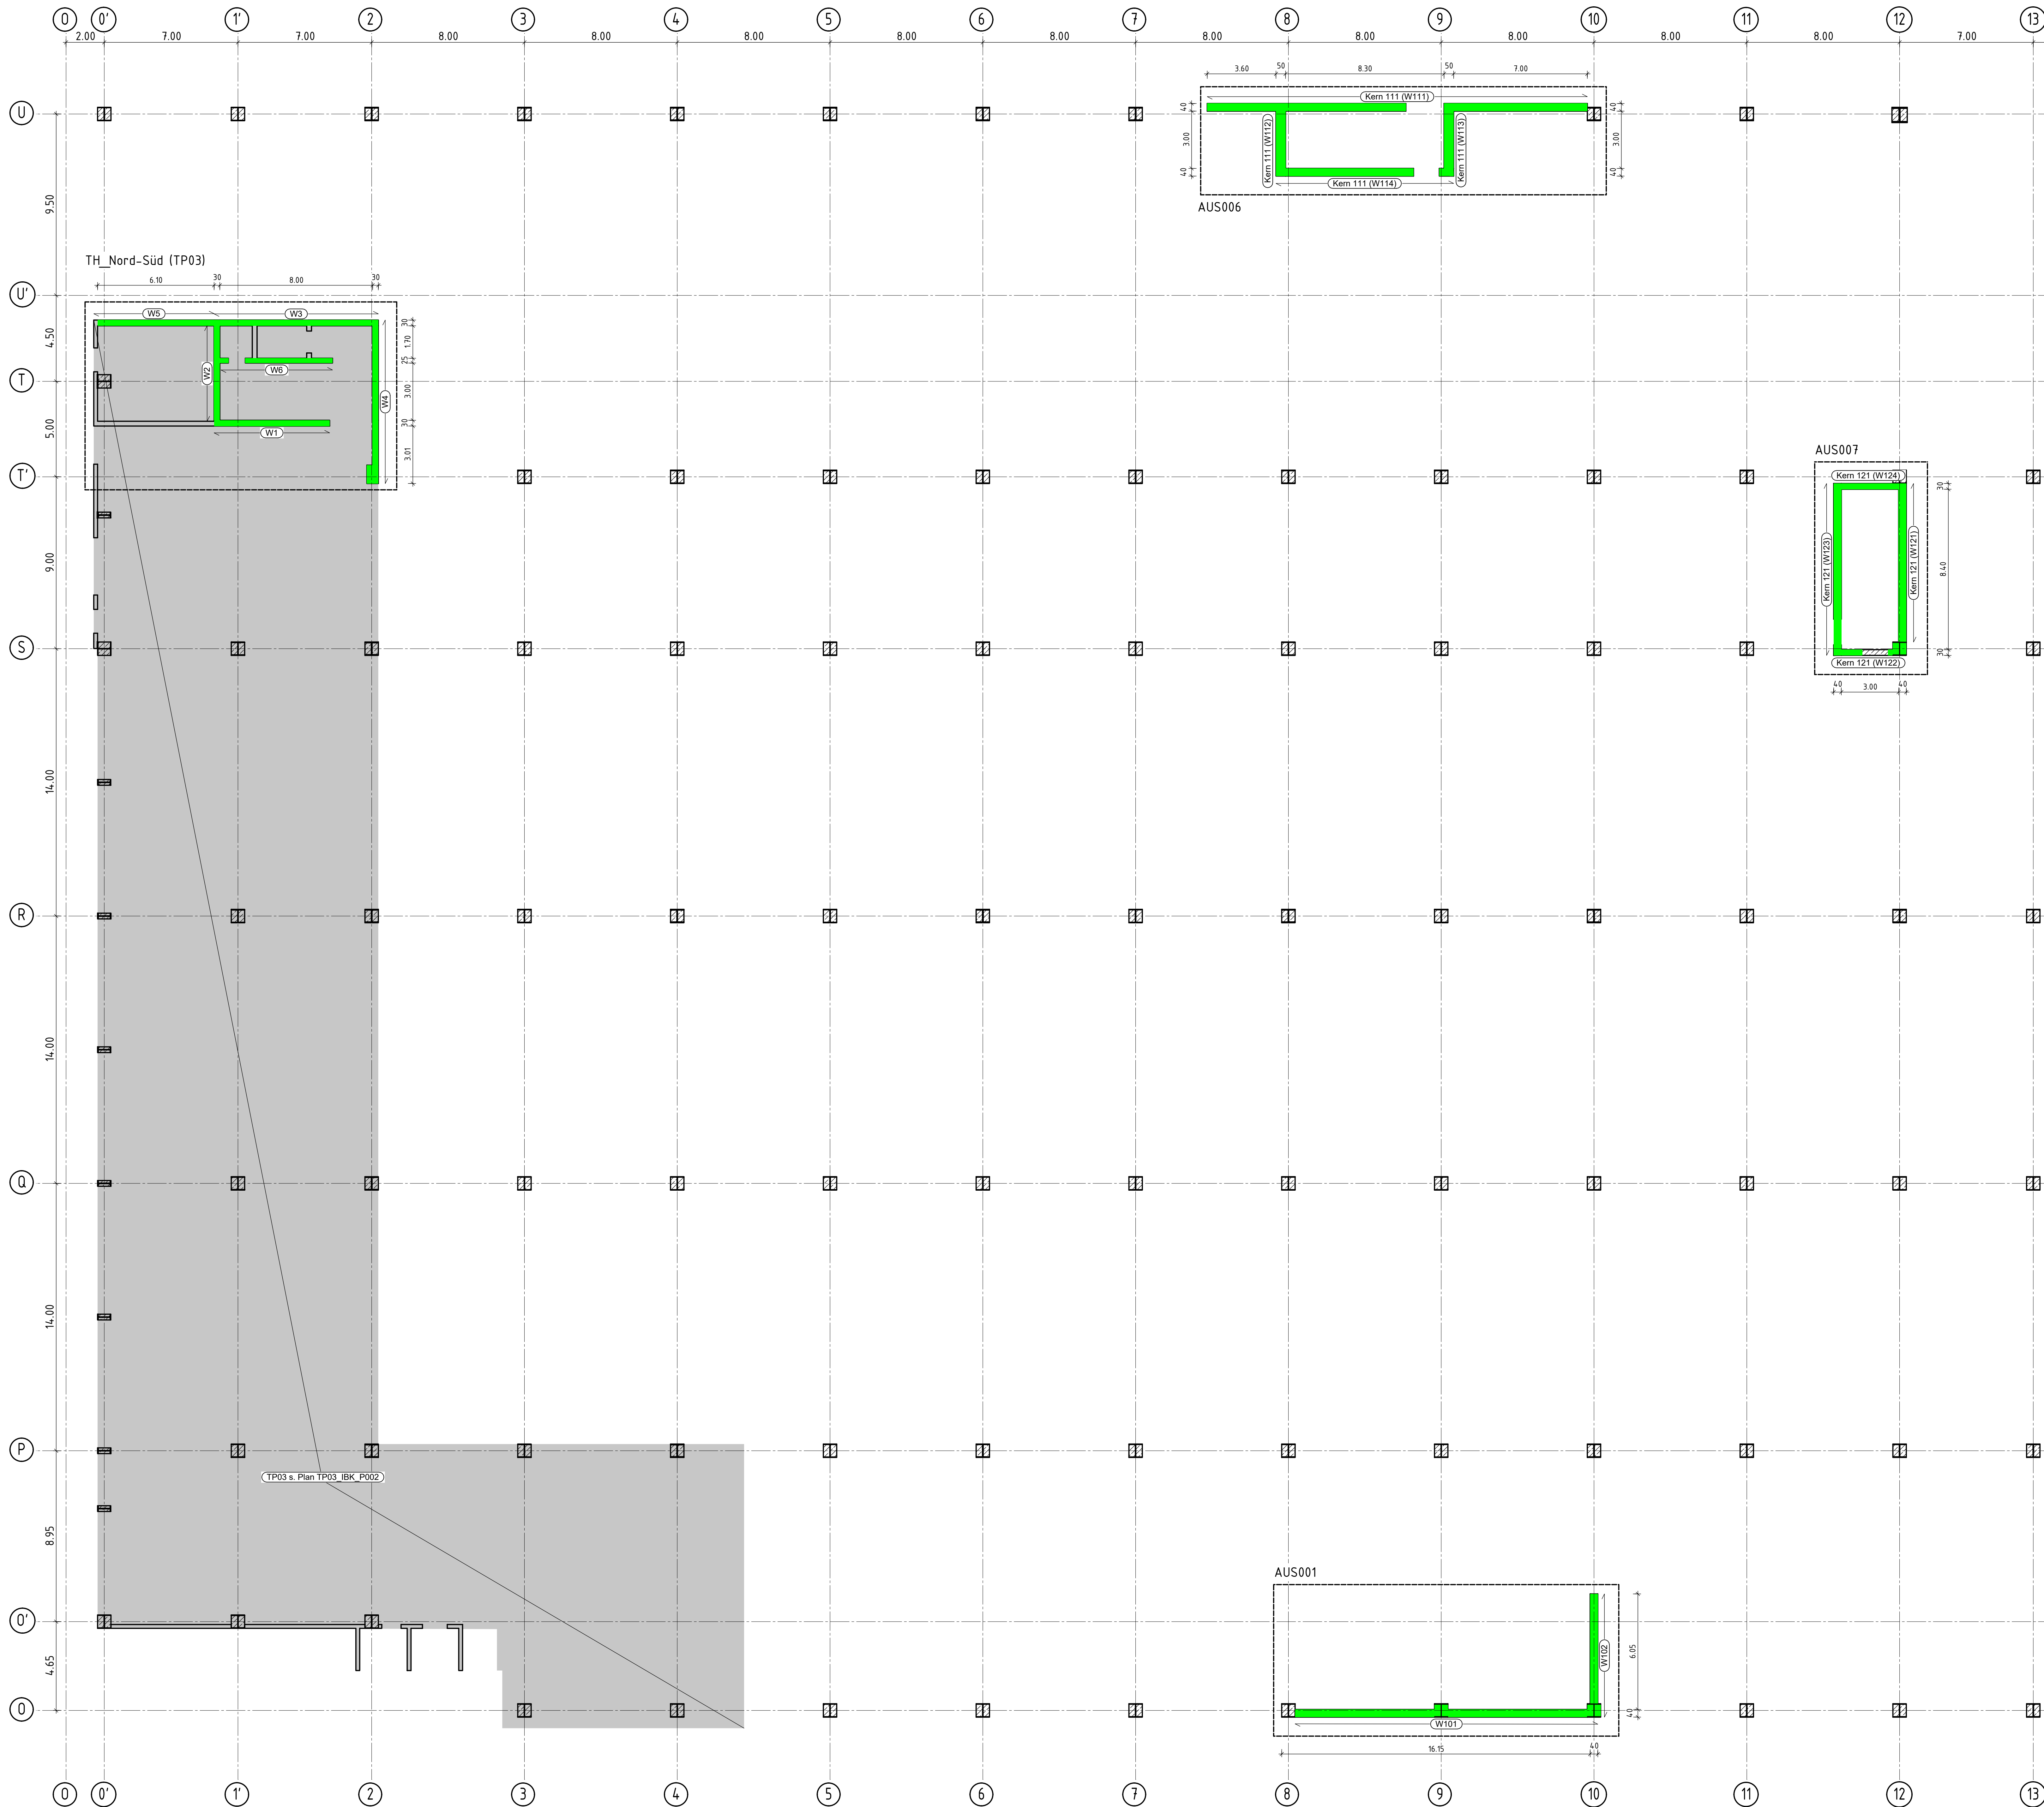

Legende


- Aussteifungselemente
(Pos. AUS001 - AUS007 und TH_Nord-Süd TP03)
- Entrauchungsschächte (Pos. ENT001 - ENT005)

Positionenliste
Projekt Nr. 120084 TP04

Position	Bezeichnung	Dicke	Material
W1 (TP03)	Stahlbetonwand	d=30cm	C25/30
W2 (TP03)	Stahlbetonwand	d=30cm	C25/30
W3 (TP03)	Stahlbetonwand	d=30cm	C25/30
W4 (TP03)	Stahlbetonwand	d=30cm	C25/30
W5 (TP03)	Stahlbetonwand	d=30cm	C25/30
W6 (TP03)	Stahlbetonwand	d=25cm	C25/30
W101	Stahlbetonwand	d=40cm	C25/30
W102	Stahlbetonwand	d=40cm	C25/30
W141	Stahlbetonwand	d=45cm	C25/30
W-142 (W142)	Stahlbetonwand	d=60cm	C25/30
W151	Stahlbetonwand	d=40cm	C25/30
W152	Stahlbetonwand	d=40cm	C25/30
W153	Stahlbetonwand	d=40cm	C25/30
W161	Stahlbetonwand	d=40cm	C25/30
W162	Stahlbetonwand	d=40cm	C25/30
W163	Stahlbetonwand	d=65cm	C25/30
Kern 111			
W111	Stahlbetonwand	d=40cm	C25/30
W112	Stahlbetonwand	d=50cm	C25/30
W113	Stahlbetonwand	d=50cm	C25/30
W114	Stahlbetonwand	d=40cm	C25/30
Kern 121			
W121	Stahlbetonwand	d=40cm	C25/30
W122	Stahlbetonwand	d=30cm	C25/30
W123	Stahlbetonwand	d=40cm	C25/30
W124	Stahlbetonwand	d=30cm	C25/30
Kern 131			
W131	Stahlbetonwand	d=40cm	C25/30
W132	Stahlbetonwand	d=40cm	C25/30
W133	Stahlbetonwand	d=30cm	C25/30
W134	Stahlbetonwand	d=40cm	C25/30
W135	Stahlbetonwand	d=40cm	C25/30
W136	Stahlbetonwand	d=30cm	C25/30
W137	Stahlbetonwand	d=30cm	C25/30
Kern 164			
W164	Stahlbetonwand	d=25cm	C25/30
W165	Stahlbetonwand	d=25cm	C25/30
W166	Stahlbetonwand	d=25cm	C25/30
W167	Stahlbetonwand	d=25cm	C25/30

Index und Datum: Bearbeiter: Bezeichnung:

Plannummer: BAU_EIN_01110_G0000_BAUP_XXXXXXX_TP04_IBK_P070-Auss Teil 1... Planindex: Status: V
 Planinhalt: Grundriss Aussteifungswände G0000, Teil 1 Projektnummer: 120084

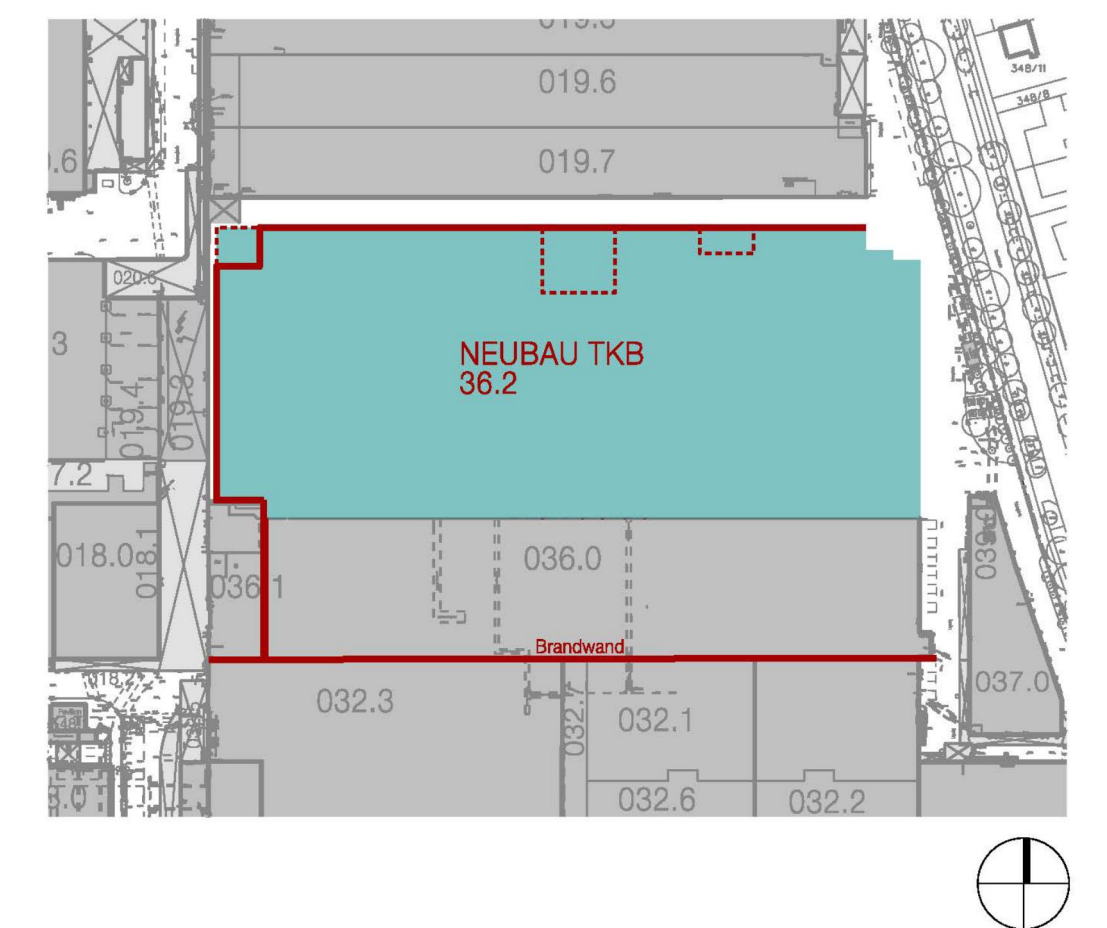

Planverfasser: **KÖPPL INGENIEURE** PLANUNG UND BERATUNG IM BAUWESEN GMBH
 Steinböckstraße 1 - 83022 Rosenheim - Tel. 08031/2940-0
 www.koeppel-ingenieure.de - mail@koeppel-ingenieure.de

Bauvorhaben: **Neubau TKB Geb. 36.2 (TP04)**
 Werk 01.10 München

Bauherr: **BMW AG** Abteilung: PA-2 Postanschrift: 80789 München Telefon: 089 / 362 - 0
 Bau und Energie zvg. Pflanz:

Planart: **Positionsplan**

Planinhalt: **Grundriss Aussteifungswände G0000, Teil 1**

Plannummer: BAU_EIN_01110_G0000_BAUP_XXXXXXX_TP04_IBK_P070-Auss Teil 1... Index: Status: V

Erstellt: Hirl Geprüft: Moosner Plangröße: 841x1189 Maßstab: 1:125 Datum: 28.06.2022 Projektnummer: 120084

H/B = 841 / 1189 (100m²) Allplan 2022