

- Bodenflächen**
- B1 Zementestrich, nicht versiegelt
 - B2 Fliesen grau
 - B3 Zementestrich gestrichen
- Wandflächen**
- W1 Putzsystem zur Mauerwerksanierung
 - W2 Kalkzementputz
 - W3 Trockenbau
 - W4 Fliesen weiß
 - W5 Stahlstütze Bestand mit Brandschutzverkleidung
- Decken-/Untersichtsflächen**
- D1 Bestand (Rippendecke) mit Brandschutzverkleidung
 - D2 Stahlträger Bestand mit Brandschutzverkleidung
 - D3 Stahlbetondecke neu
 - D4 abgehängte Decke (Gipskarton/Metalprofile)

A1 Anstrich weiß (Silikalfarben)

Bestand (Mauerwerk)

Mauerwerk neu

Trockenbau (Gipskarton 2-lagig/Metalprofile)

Deckendurchbruch für Anschluss Fernkälte


Luftentfeuchter

Heizkörper


Flächen- und Raumhöhenangaben gemäß Planung und damit nur ca.-Maße, Abweichungen vor Ort möglich!




ÜBERSICHT ERDGESCHOSS M 1:500

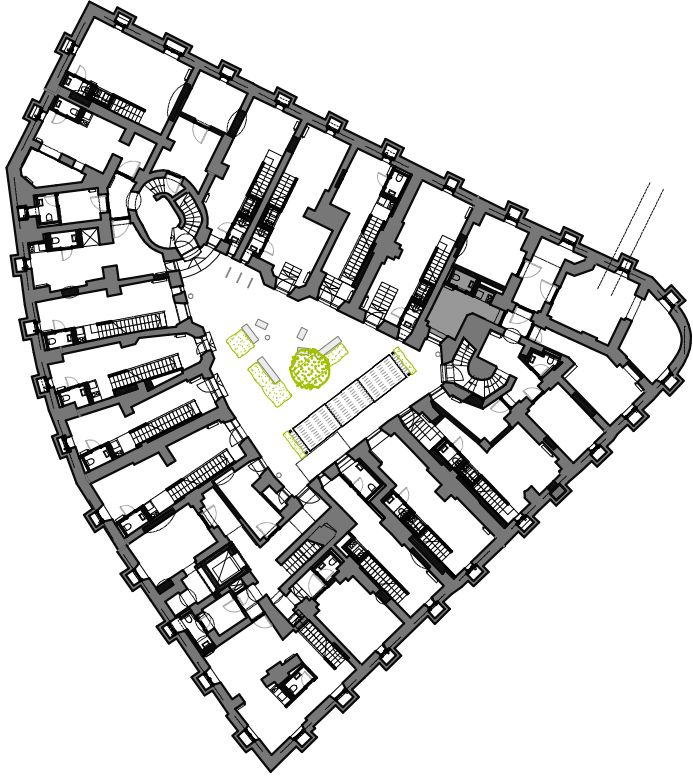


ÜBERSICHT UNTERGESCHOSS M 1:500

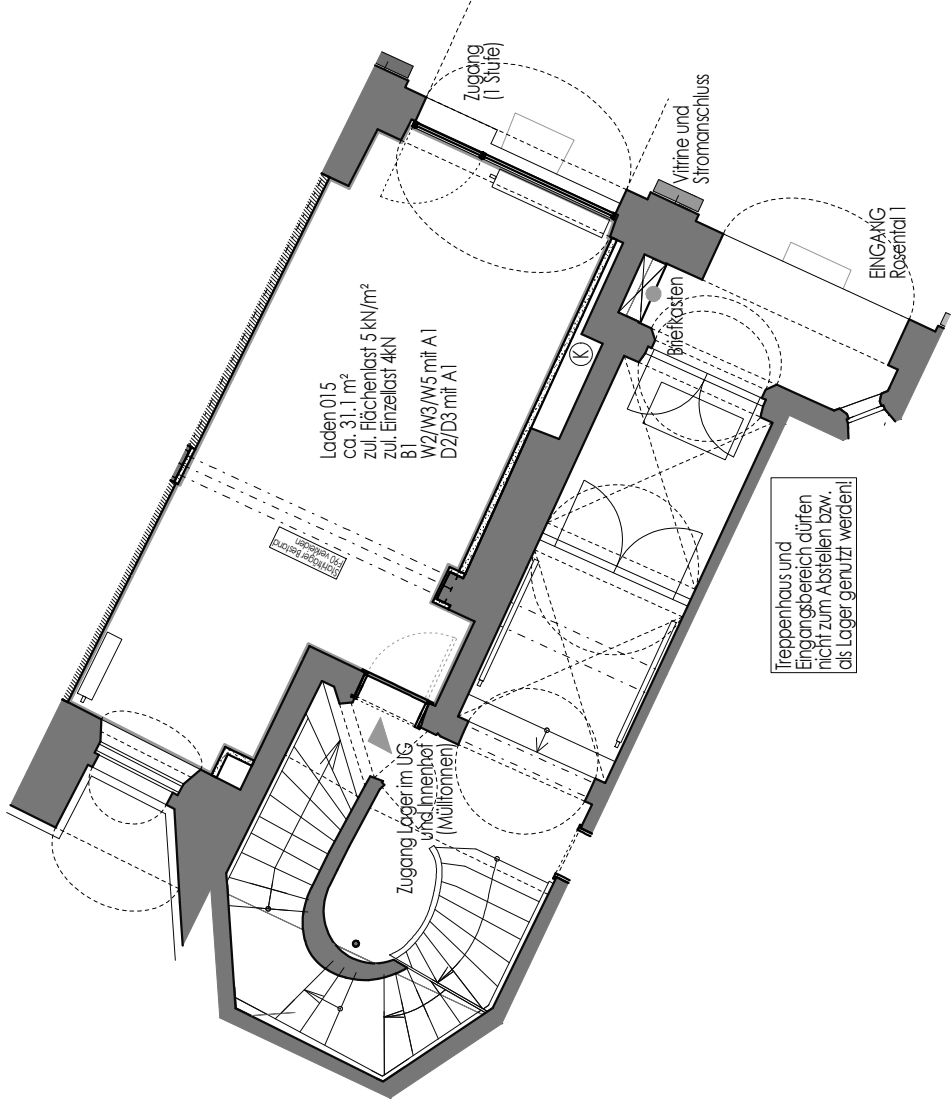

GRUNDRISS ERDGESCHOSS - LADENFLÄCHEN M 1:100

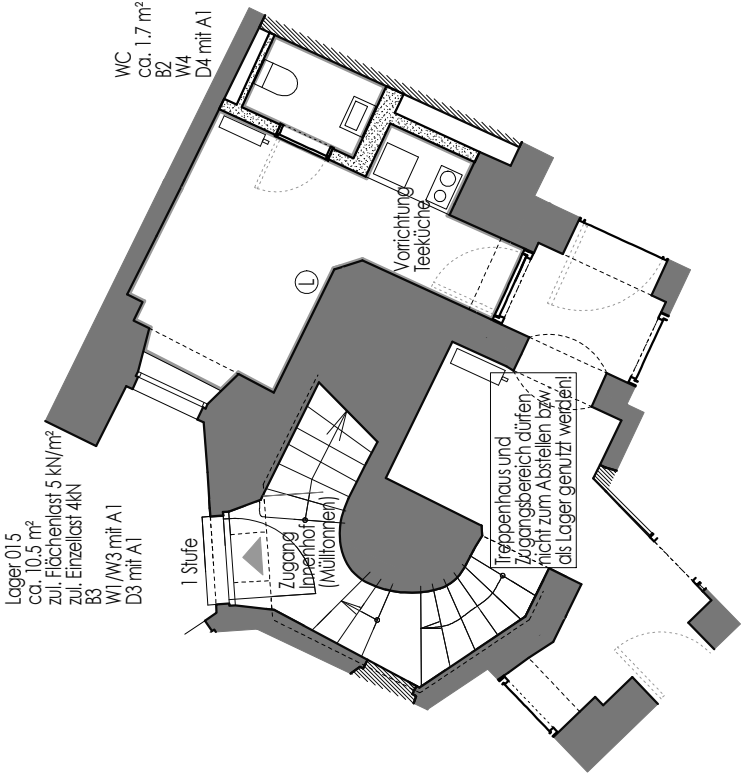

GRUNDRISS UNTERGESCHOSS - LAGER/NEBENFLÄCHEN M 1:100

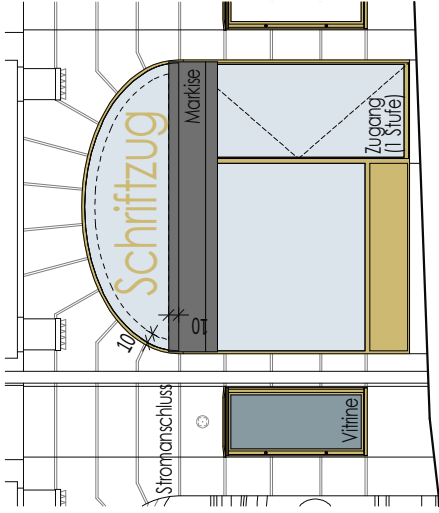

ANSICHT FASSADE M 1:75

Lager 015
ca. 10,5 m²
zul. Flächenlast 5 kN/m²
zul. Einzelast 4kN
B3
W1/W3 mit A1
D3 mit A1

WC
ca. 1,7 m²
B2
W4
D4 mit A1

VERMIETUNG
LADEN 015

PLANINHALT:

PLANVERFASSTER:
BPA BRAUN ARCHITEKTEN PARTNERSCHAFT MBB
FRIEDRICH-HERSCHEL-STRASSE 1, 81679 MÜNCHEN
TEL.: 089 / 98 27 78 - 0 FAX: 089 / 98 27 78 - 40
E-MAIL: INFO@BPARCH.DE

BAUVORHABEN :
SANIERUNG UND UMBAU RUFFINIBLOCK
MÜNCHEN

PLANNR.: D-6-115
DATUM: 15.01.2019
MASSSTAB: M 1:100
VZ3