
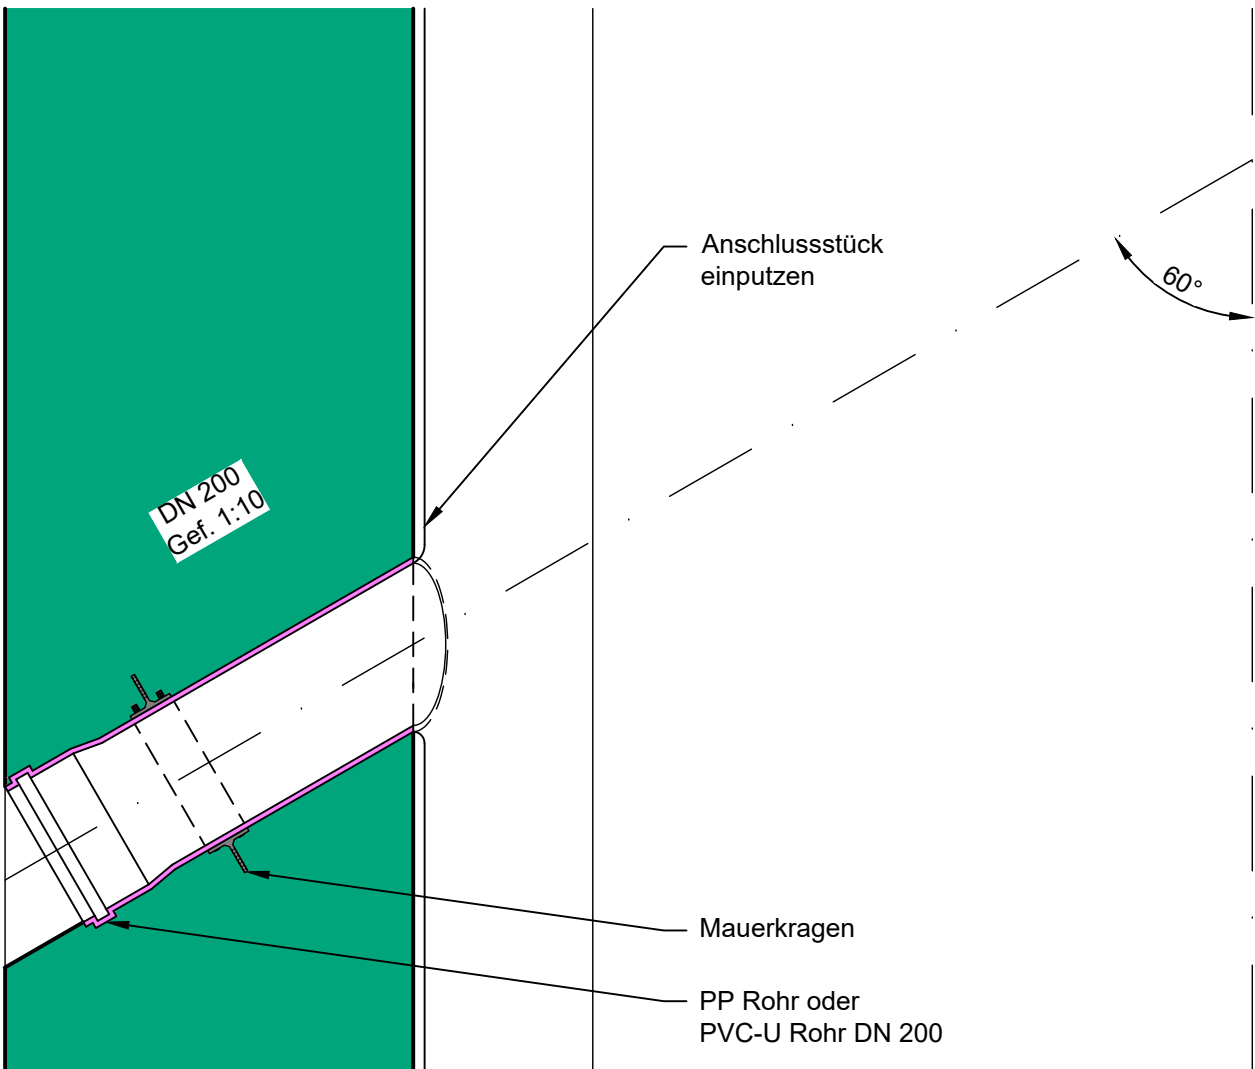


Linke Hälfte:
Ausführung bei Grundwasser
mit Drainage

KBE 2200/2800

Rechte Hälfte:
Normale Ausführung
ohne Drainage

Horizontalschnitt A-A
linke Hälfte

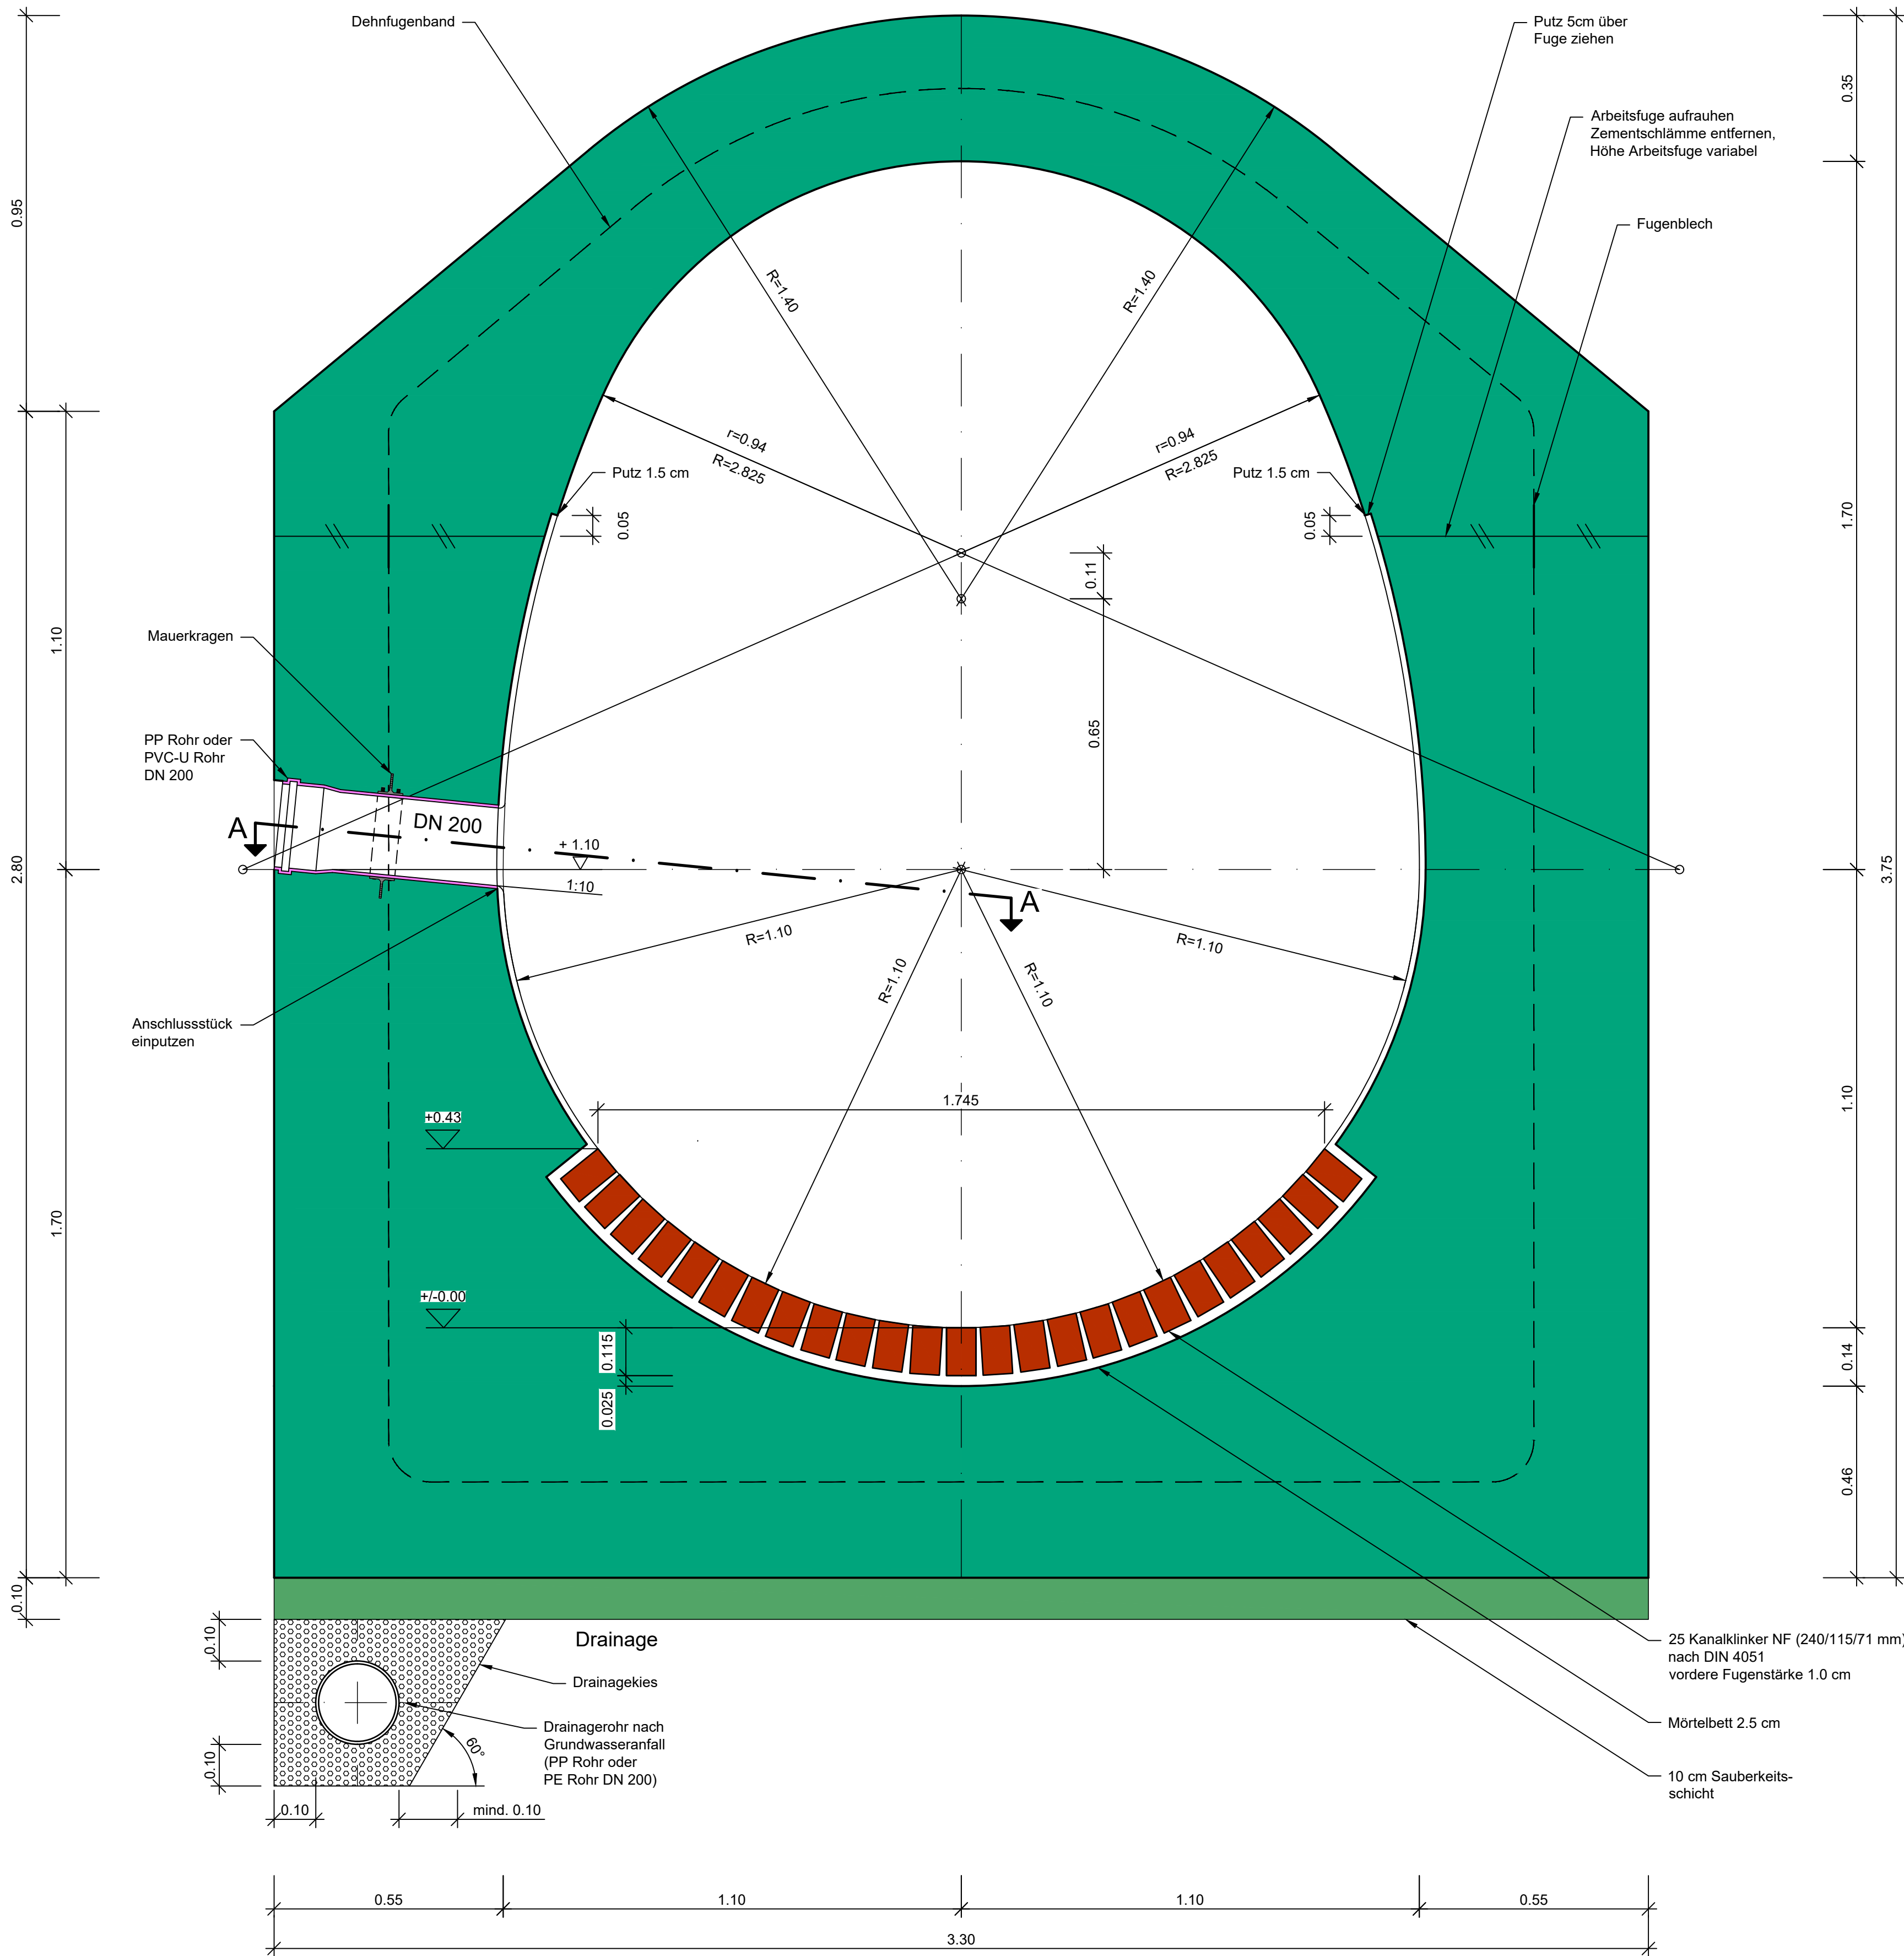

Profilangaben

Lichte Fläche 4.920 m²
Innenputz Fläche 3.170 m²/lfm
(bei Fuge 80 cm über Kämpfer)

Materialbedarf

Bedarf für Konstruktionsbeton 5.955 m³/lfm
Dehnfugenband 11.03 m/Blockfuge

Klinkerung

Sehne 1.745 m
Stich 0.430 m

Regelblocklänge max. 10 m

Legende


- Beton bewehrt
- Beton unbewehrt
- Mauerwerk, Steinzeug
- Fertigteil
- PP oder PVC-U

Hinweis

Blaue Rohre sind ausschließlich für
Straßenentwässerungen zu verwenden!

Mindestanforderung - Betoneigenschaften
siehe ZTV-Kanal Mü
aktuelle Fassung

Maßstab 1 : 10

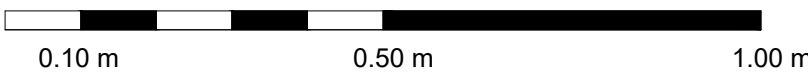

Phase	Plan-Nr.						Art	Blatt-Nr.	Index
5	1	3	0	1	3		R Z		B
Übersichtslageplan									
B	Cichos	Grimm	16.06.26	Anschlussstück mit PP oder PVC-U Rohr					
A	Cichos	Aigner	23.08.22	Betongüte und Entlüftung					
Index	Bearbeitet	Freigabe	Datum	Änderung					

Ing.Büro :

München, den 03.07.2007

Eigentum der © Landeshauptstadt München
Alle Rechte vorbehalten



Münchner
Stadtentwässerung

Kanalbau

Projekt:

Planbezeichnung

KBE 2200/2800

	Datum	Name		Datum	Name	Maßstab
Best.			Mit.			1:10
Bearb.			Mit.			
Gez.	Juni 07	Schmeier				
Gepr.			Kat.BI.Nr.			Zeichnungs-Nr.
Ges.	29.06.07	Aigner				5-13013-RZ-B
SAP-Nr.:			LosplanNr.			