


Legende

Layout Einrichtung/Produktionsanlage

-  Fördertechnik
-  Anlagentechnik
-  Fahrwege Produktion
-  Fußwege Produktion

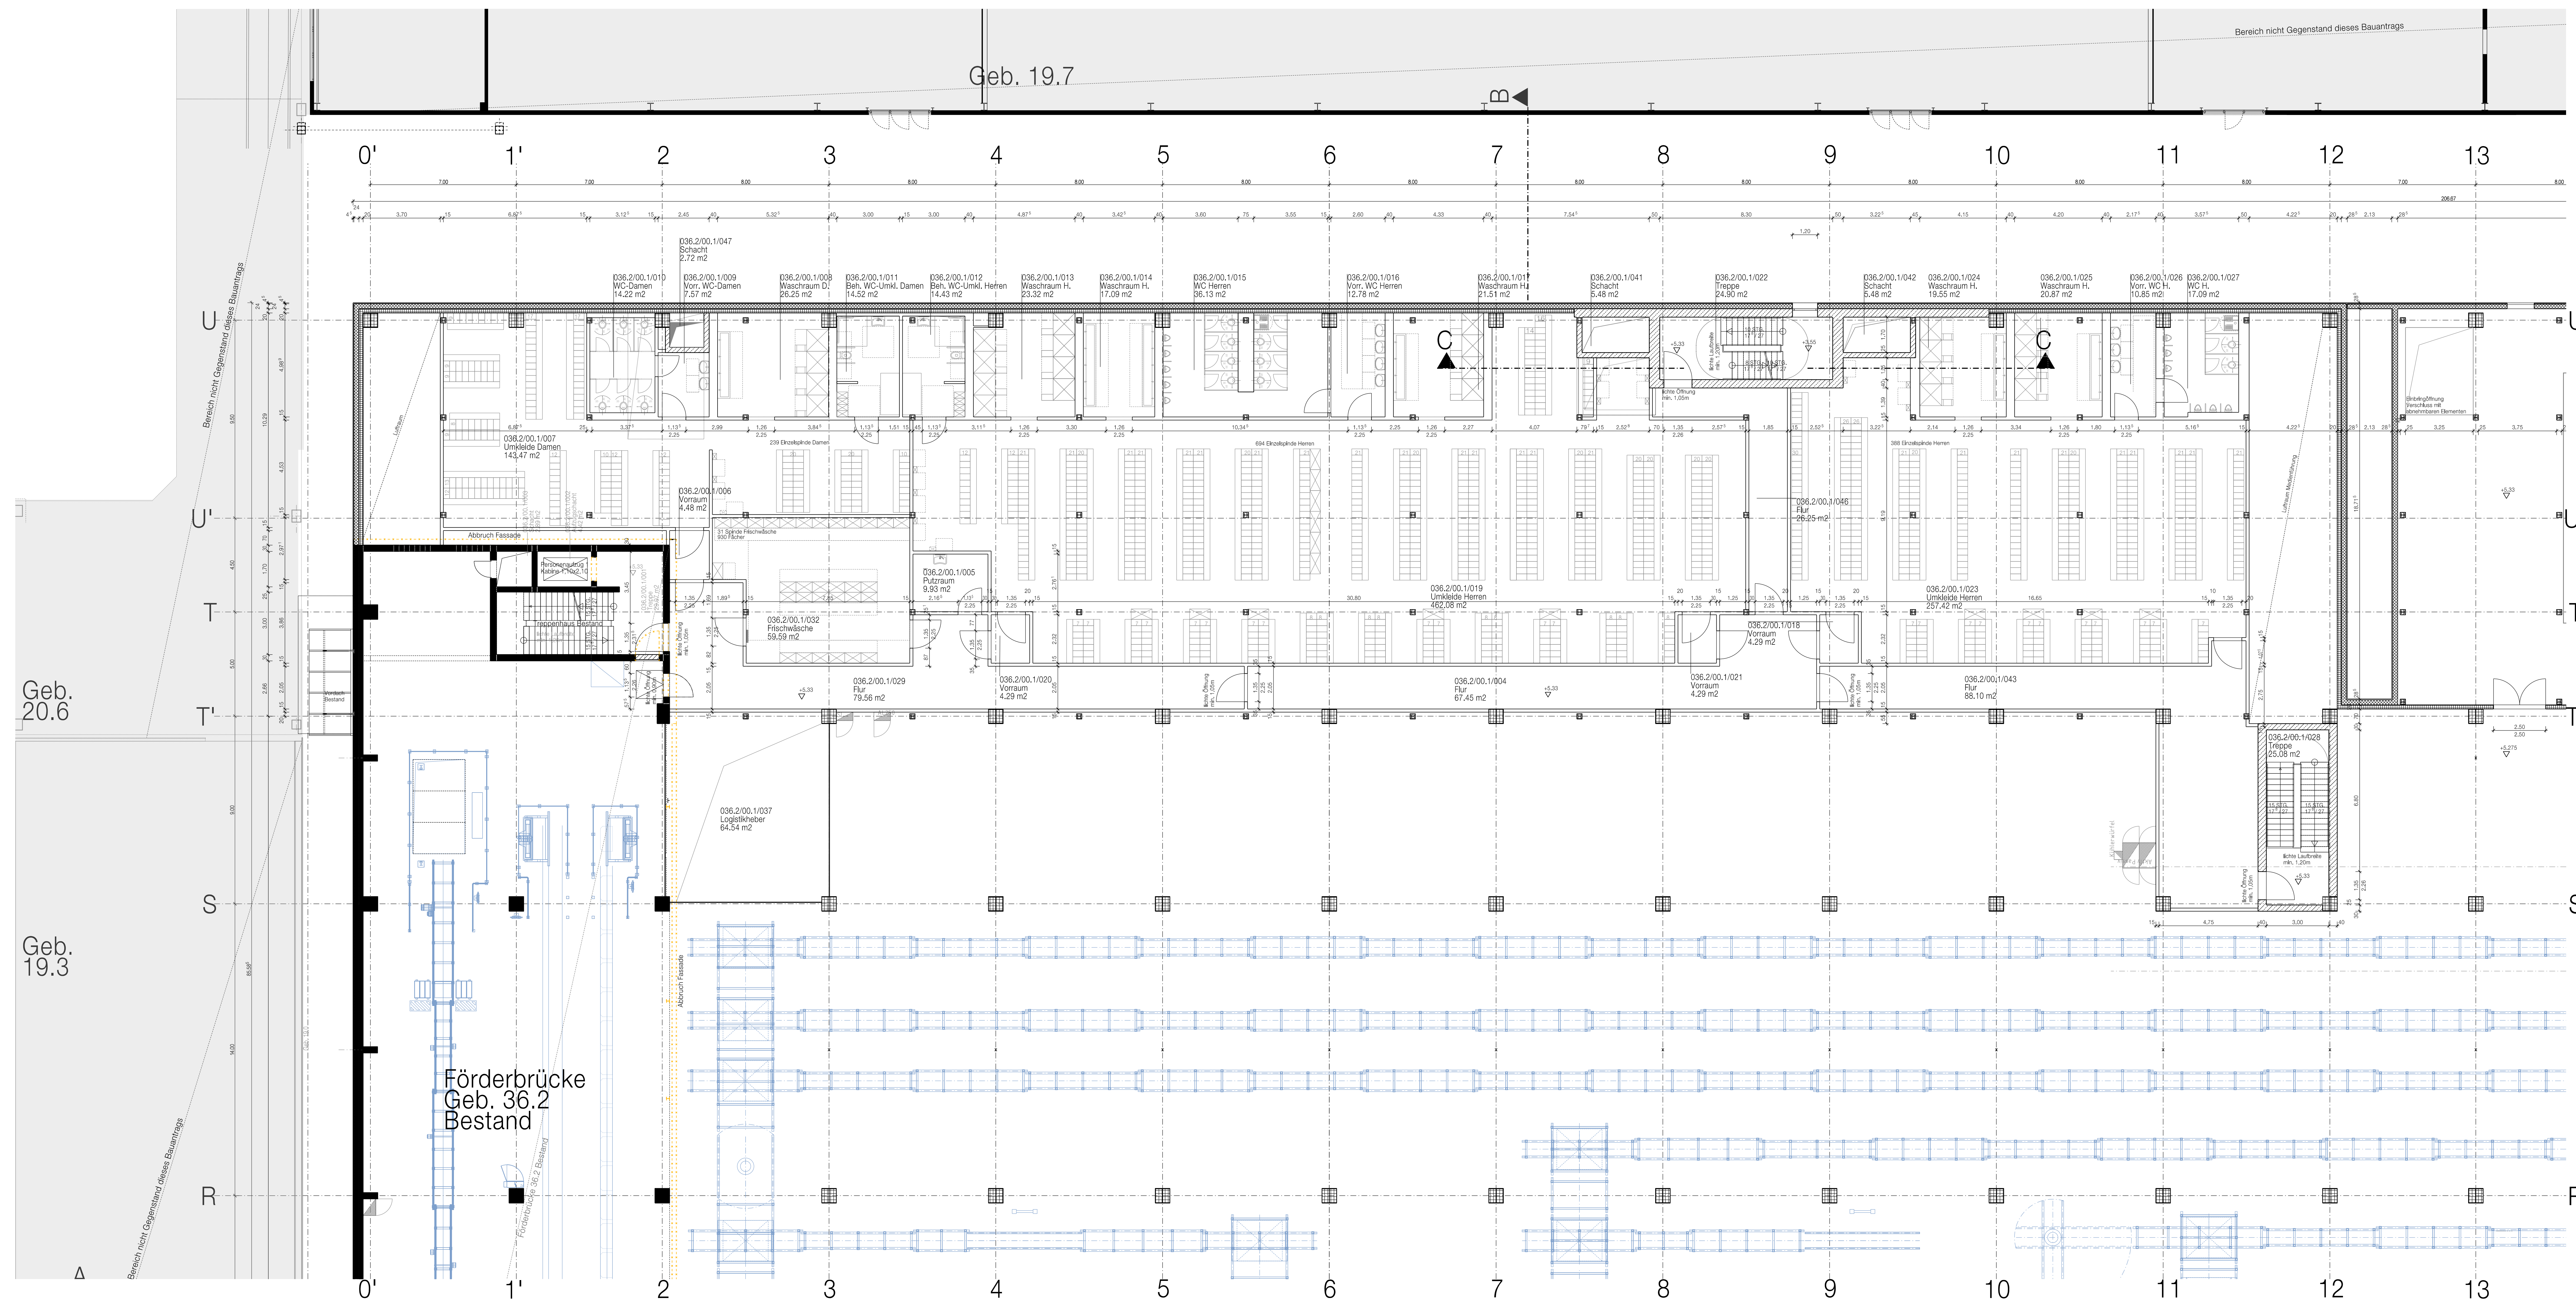

Baugrundstück
 Fl.Nr. 480, 480/3
 Gem. Milbertshofen
 Dostlerstr. 6 / Lerchenauerstr. 76
 80809 München

Bayerische Motoren Werke AG
 Petuelring 130
 80788 München

Nachbar
 Flur-Nr.: 70, 367 und 474
 Gemarkung Milbertshofen

Landeshauptstadt München,
 Dentlstr. 2, 80335 München
 (öffentliche Verkehrsfläche)

Flur-Nr: 72/2 und 72/35
 Bayerische Motoren Werke AG
 Petuelring 130
 80788 München

Bauherr und Grundeigentümer
 BMW AG
 Petuelring 130
 80788 München

Bauvorlagenberechtigter
 BADER + MACK ARCHITEKTEN GmbH

München, September 2022

Eingabe			
Datum	Plan-Nr.	Fertigung	
19.09.22	A-031		

+0,00 = 508,90 mÜNN

Bauherr: BMW AG Bau und Energie	Abteilung: Projektentwicklung 80809 München Telefon: 089 582 0
Projekt: Werk 01.10 München, Neubau Gebäude 036.2 Karosseriebau TKB und brandschutztechnische Neubetrachtung von Gebäude 36.0 wegen Abbruch der Brandwand zwischen Gebäude 36.0 und 36.2	BMM Projekt-Nr.: 1907001 Standort: Gebäude Ebene 01_10 036.2 G0001 Freigegeben: Maßstab 1:100 Stand: 19.09.22 A-031
Inhalt: Neubau Karosseriebau TKB Grundriss G0001, +5,275m Quadrant 1, Nordwest	Blaustich: Tabelle Dgn: 089 58 73 83 6 089 58 73 83 71 E-Mail: bmm@bader-mack.de
Planer: BADER + MACK ARCHITEKTEN GmbH Rauchstraße 1 81679 München	Tabelle: Index Tabelle 81679 München

Dateiname: BAUELF_01_10_036.2_G0001_BAUP_XXXXXX_TPS.dgn

Grundriss G0001, +5.275, Quadrant 1, NW