

Linke Hälfte:
Ausführung bei Grundwasser
mit Drainage

NE 1200/1800

Rechte Hälfte:
Normale Ausführung
ohne Drainage

Horizontalschnitt A-A
linke Hälfte

Profilangaben

Lichte Fläche 1.657 m²
Innenputz Fläche 1.600 m²/lfm
(bei Fuge am Kämpfer)

Materialbedarf

Bedarf für Konstruktionsbeton 2.613 m³/lfm
Dehnfugenband 6.85 m/Blockfuge

Sohlschale

DN 600 - 1/3 Teilung 0.517 m
Sehne 0.152 m
Stich 0.152 m

Regelblocklänge max. 10 m

Legende


- Beton bewehrt
- Beton unbewehrt
- Mauerwerk, Steinzeug
- Fertigteil
- PP oder PVC-U

Hinweis

Blaue Rohre sind ausschließlich für
Straßenentwässerungen zu verwenden!

Mindestanforderung - Betoneigenschaften
siehe ZTV-Kanal Mü
aktuelle Fassung

Maßstab 1:10

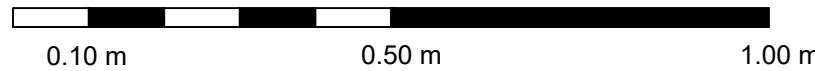

Phase		Plan-Nr.				Art		Blatt-Nr.	Index
5	1	3	0	0	6	R	Z		C
Übersichtslageplan									
C	Cichos	Grimm	16.06.26	Ausführung Anschlussstück mit PP oder PVC-U Rohr					
B	Cichos	Aigner	23.08.22	Deckenstärke, Betongüte, Entlüftung					
A	Aigner	Aigner	26.08.09	Maße der Steinzeugplatten geändert					
Index	Bearbeitet	Freigabe	Datum	Änderung					
Ing.Büro :									
München, den 07.08.2008							Münchner Stadtentwässerung Kanalbau		
Eigentum der © Landeshauptstadt München Alle Rechte vorbehalten									
Projekt:									
Planbezeichnung									
NE 1200/1800									
	Datum	Name		Datum	Name	Maßstab			
Best.			Mitz.			1:10			
Bearb.	07.02.06	Krimmer	Mitz.						
Gez.	07.02.06	Krimmer							
Gepr.			Kat.Bl.Nr.			Zeichnungs-Nr.			
Ges.	07.08.08	Aigner				5-13006-RZ-C			
SAP-Nr.:			LosplanNr.						

S:\MSE-1\ICAD\Datensicherung\Regelzeichnungen\dwg-Daten\5-13006-RZ-C.dwg 29.06.2025 08:52:25