

Linke Hälfte:
Ausführung bei Grundwasser
mit Drainage

ÜE 1200/2050

Rechte Hälfte:
Normale Ausführung
ohne Drainage

Horizontalschnitt A-A linke Hälfte

Profilangaben

Lichte Fläche 1.887 m²
Innenputz Fläche 1.774 m²/lfm
(bei Fuge am Kämpfer)

Materialbedarf

Bedarf für Konstruktionsbeton 2.906 m³/lfm
Dehnfugenband 7.39 m/Blockfuge

Sohlschale

DN 600 - $\frac{1}{3}$ Teilung 0.517 m
Sehne 0.517 m
Stich 0.152 m

Regelblocklänge max. 10 m

Legende


- Beton bewehrt
- Beton unbewehrt
- Mauerwerk, Steinzeug
- Fertigteil
- PP oder PVC-U

Hinweis

Blaue Rohre sind ausschließlich für
Straßenentwässerungen zu verwenden!

Mindestanforderung - Betoneigenschaften
siehe **ZTV-Kanal MÜ**
aktuelle Fassung

Maßstab 1 : 10

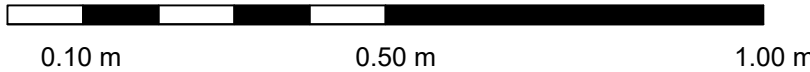

Phase		Plan-Nr.					Art		Blatt-Nr.		Index
5	1	3	0	0	8	R	Z			B	
Übersichtslageplan											
B	Cichos	Grimm	16.06.26	Ausführung Anschlussstück mit PP oder PVC-U Rohr							
A	Cichos	Aigner	23.08.22	Deckenstärke, Betongüte, Entlüftung							
Index	Bearbeitet	Freigabe	Datum	Änderung							
Ing.Büro :											
München, den 09.03.15			 Eigentum der © Landeshauptstadt München Alle Rechte vorbehalten  Münchner Stadtentwässerung Kanalbau								
Projekt:											
Planbezeichnung											
ÜE 1200/2050											
	Datum	Name			Datum	Name		Maßstab			
Best.					Mit.			1:10			
Bearb.					Mit.						
Gez.	19.02.15	T.Vetter						Zeichnungs-Nr.			
Gepr.				Kat.Bl.Nr.							
Ges.	09.03.15	Aigner						5-13008-RZ-B			
SAP-Nr.:				LosplanNr.							

MSE_PST_RZ_v01.dwg@ 12.08.07.15