

Linke Hälfte:
Ausführung bei Grundwasser
mit Drainage

NE 1000/1500

Rechte Hälfte:
Normale Ausführung
ohne Drainage

Horizontalschnitt A-A
linke Hälfte

Profilangabe

Lichte Fläche 1.148 m²
Innenputz Fläche 0.677 m²/lfm
(bei Fuge 30 cm über Sohle)

Materialbedarf

Bedarf für Konstruktionsbeton 1.987 m³/lfm
Dehnfugenband 5.83 m/Blockfuge

Sohlschale

DN 500 - ¼ Teilung 0.430 m
Sehne 0.126 m
Stich 0.126 m

Hinweis Bögen R ≤ 12.00 m

In diesen Bögen und bis 2 m unterstrom
des Bogenendes müssen beiderseits
Steinzeugplatten (240/115/20 mm)
verbaut werden.

Regelblocklänge max. 10 m

Legende


- Beton bewehrt
- Beton unbewehrt
- Mauerwerk, Steinzeug
- Fertigteil
- PP oder PVC-U

Hinweis


Blaue Rohre sind ausschließlich für
Straßenentwässerungen zu verwenden!

Mindestanforderung - Betoneigenschaften
siehe **ZTV-Kanal Mü**
aktuelle Fassung



Maßstab 1 : 10

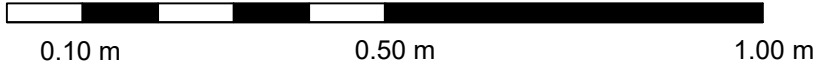

Längenschnitt Blockfuge
Darstellung an Oberkante

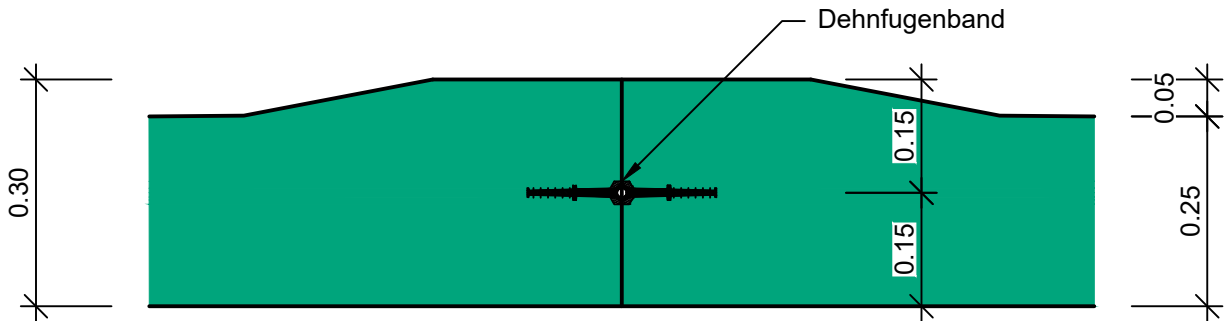

Bei Grundwasseranfall ist gemäß ZN 5-13100-RZ
ein Kompressionsdichtprofil einzubauen

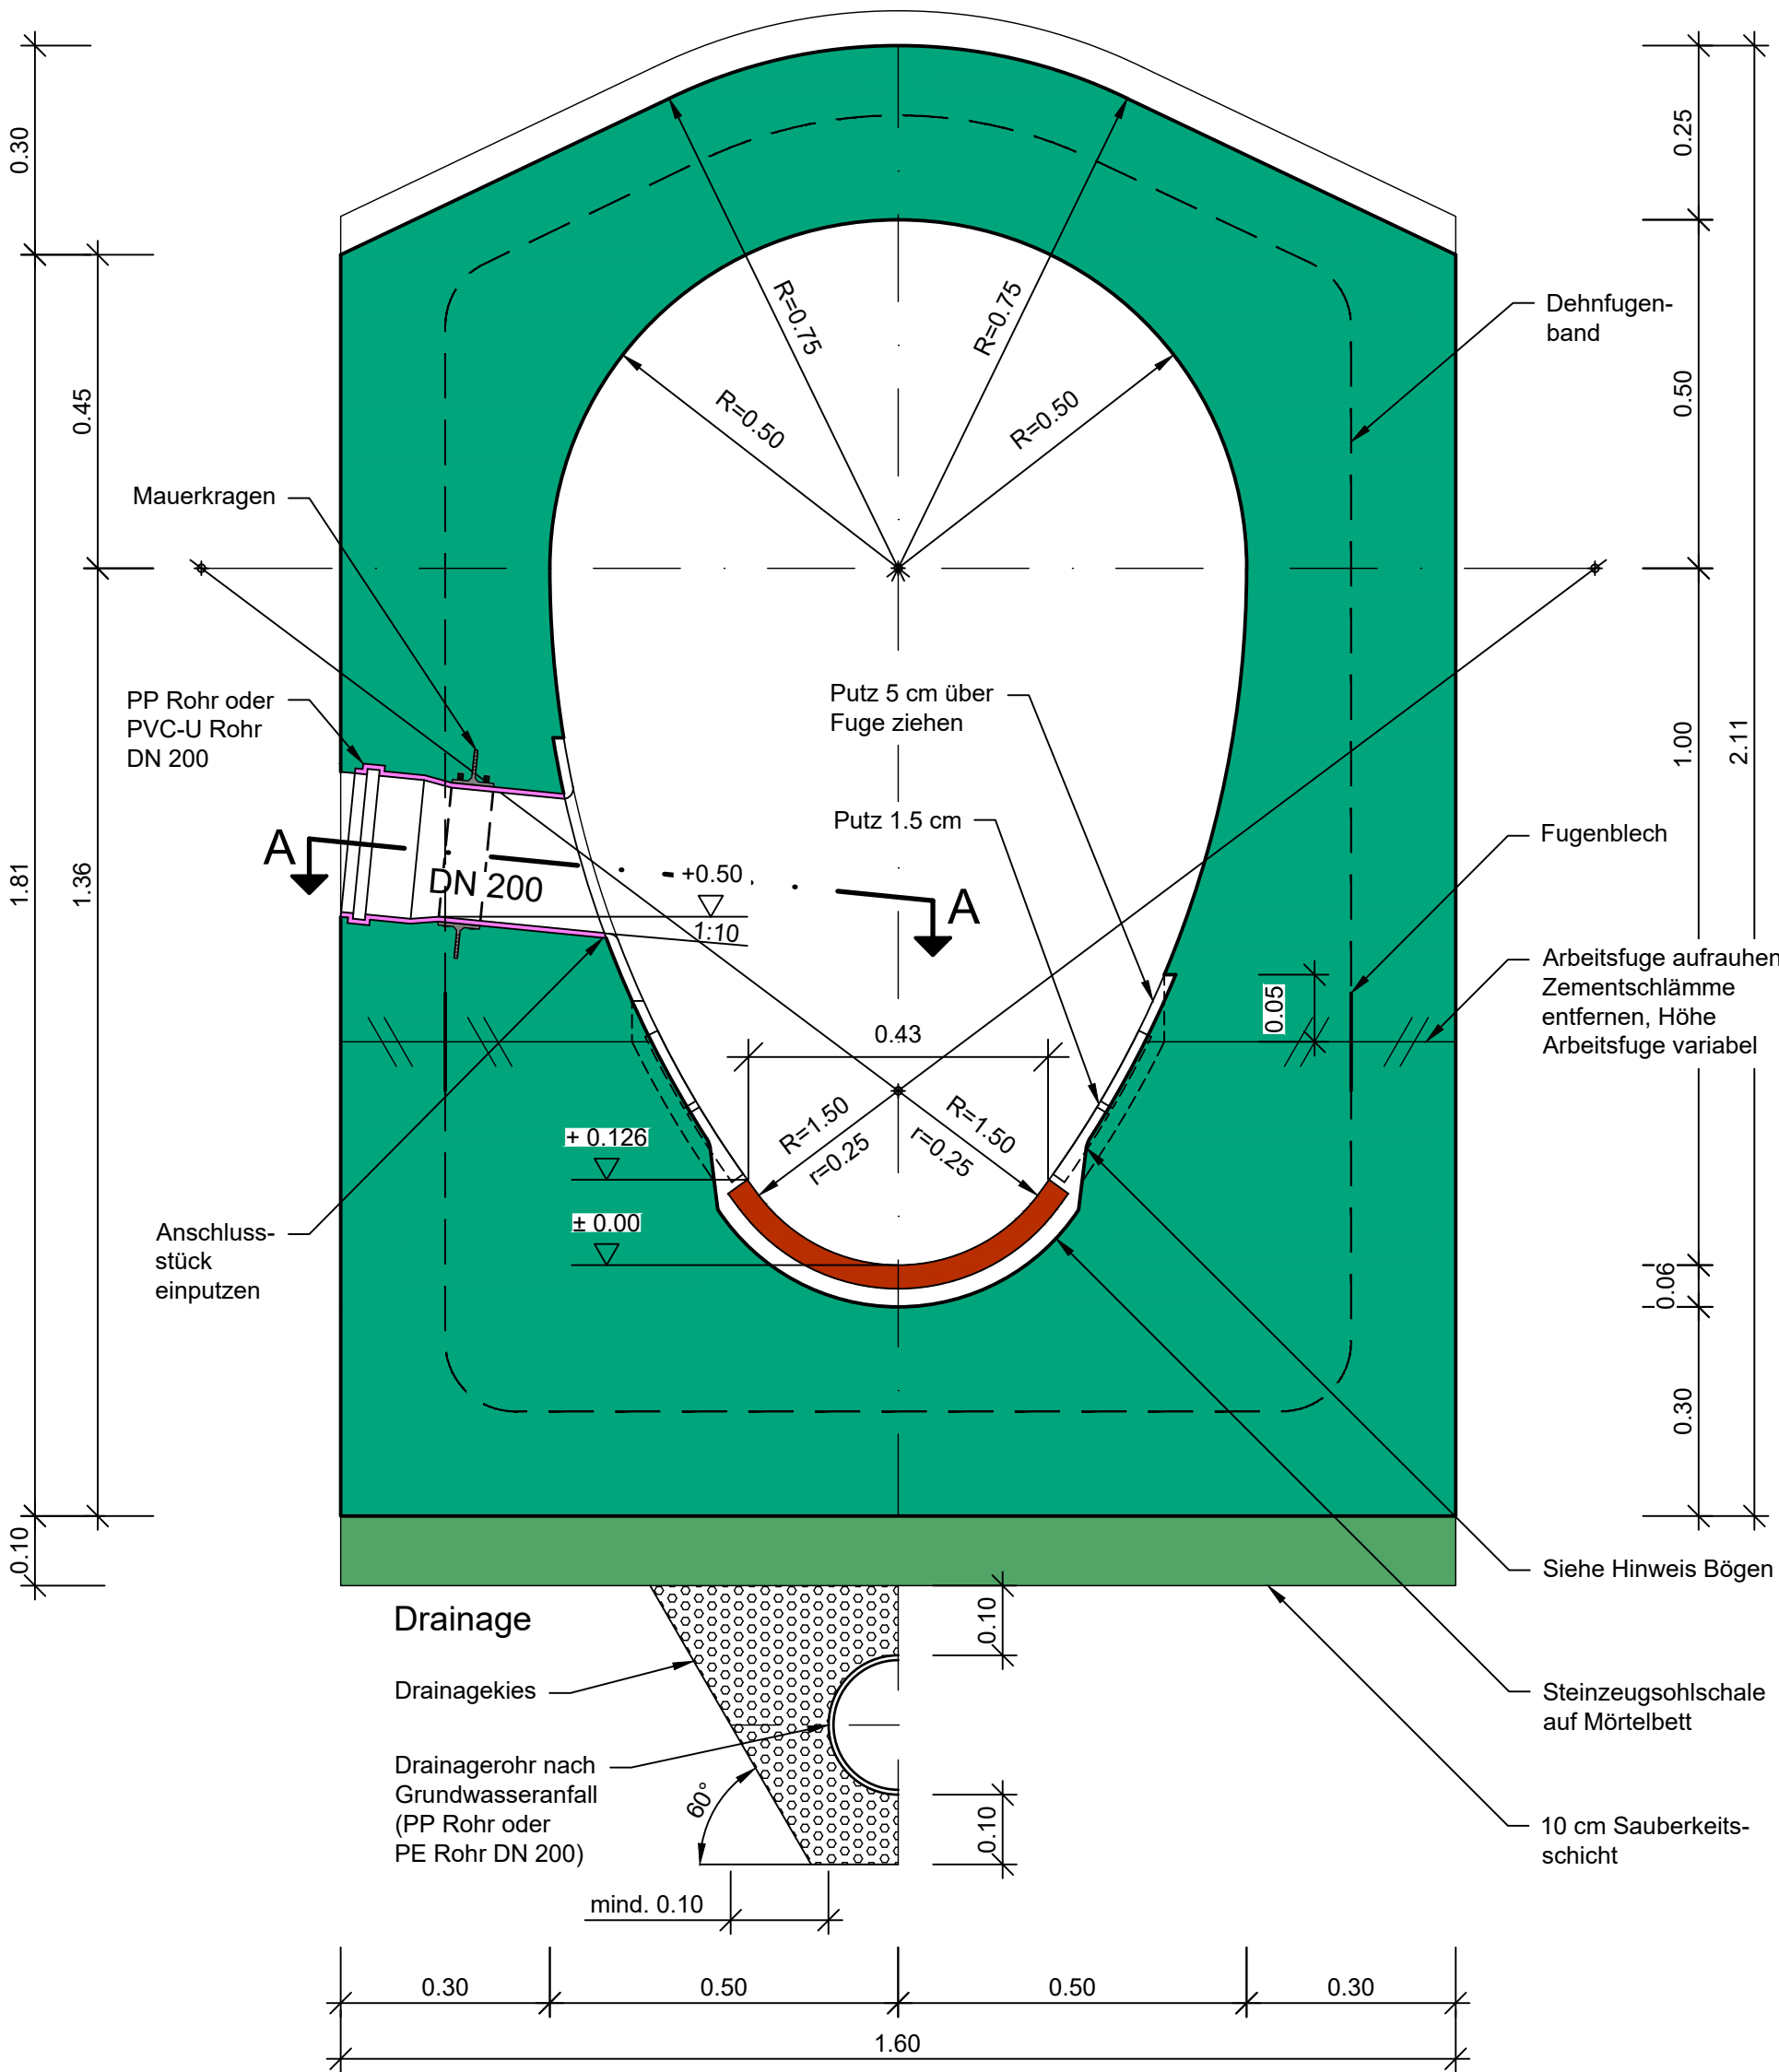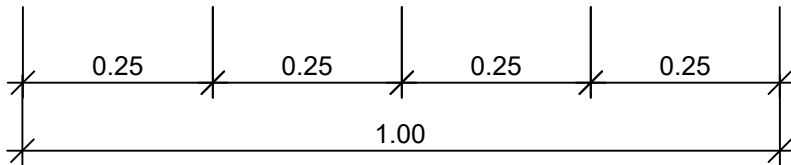

Phase		Plan-Nr.				Art		Blatt-Nr.		Index
5	1	3	0	0	4	R	Z			C
Übersichtslageplan										
C	Cichos	Grimm	16.06.26	Anschlussstück mit PP oder PVC-U Rohr, Blockfuge						
B	Cichos	Aigner	23.08.22	Sohl- und Deckenstärke, Arbeitsfuge angepasst						
A	Aigner	Aigner	26.08.09	Maße der Steinzeugplatten geändert						
Index	Bearbeitet	Freigabe	Datum	Änderung						
Ing.Büro :										
München, den 14.12.05					Münchner Stadtentwässerung Kanalbau					
Köstner			Eigentum der © Landeshauptstadt München Alle Rechte vorbehalten							
Projekt:										
Planbezeichnung										
NE 1000/1500										
	Datum	Name		Datum	Name	Maßstab				
Best.			Mit.			1:10				
Bearb.			Mit.							
Gez.	17.10.05	Schader								
Gepr.			Kat.Bl.Nr.							
Ges.	03.11.05	Aigner				Zeichnungs-Nr.				
SAP-Nr.:			LosplanNr.			5-13004-RZ-C				