



Linke Hälfte:
Ausführung bei Grundwasser
mit Drainage

NE 1400/2100

Rechte Hälfte:
Normale Ausführung
ohne Drainage

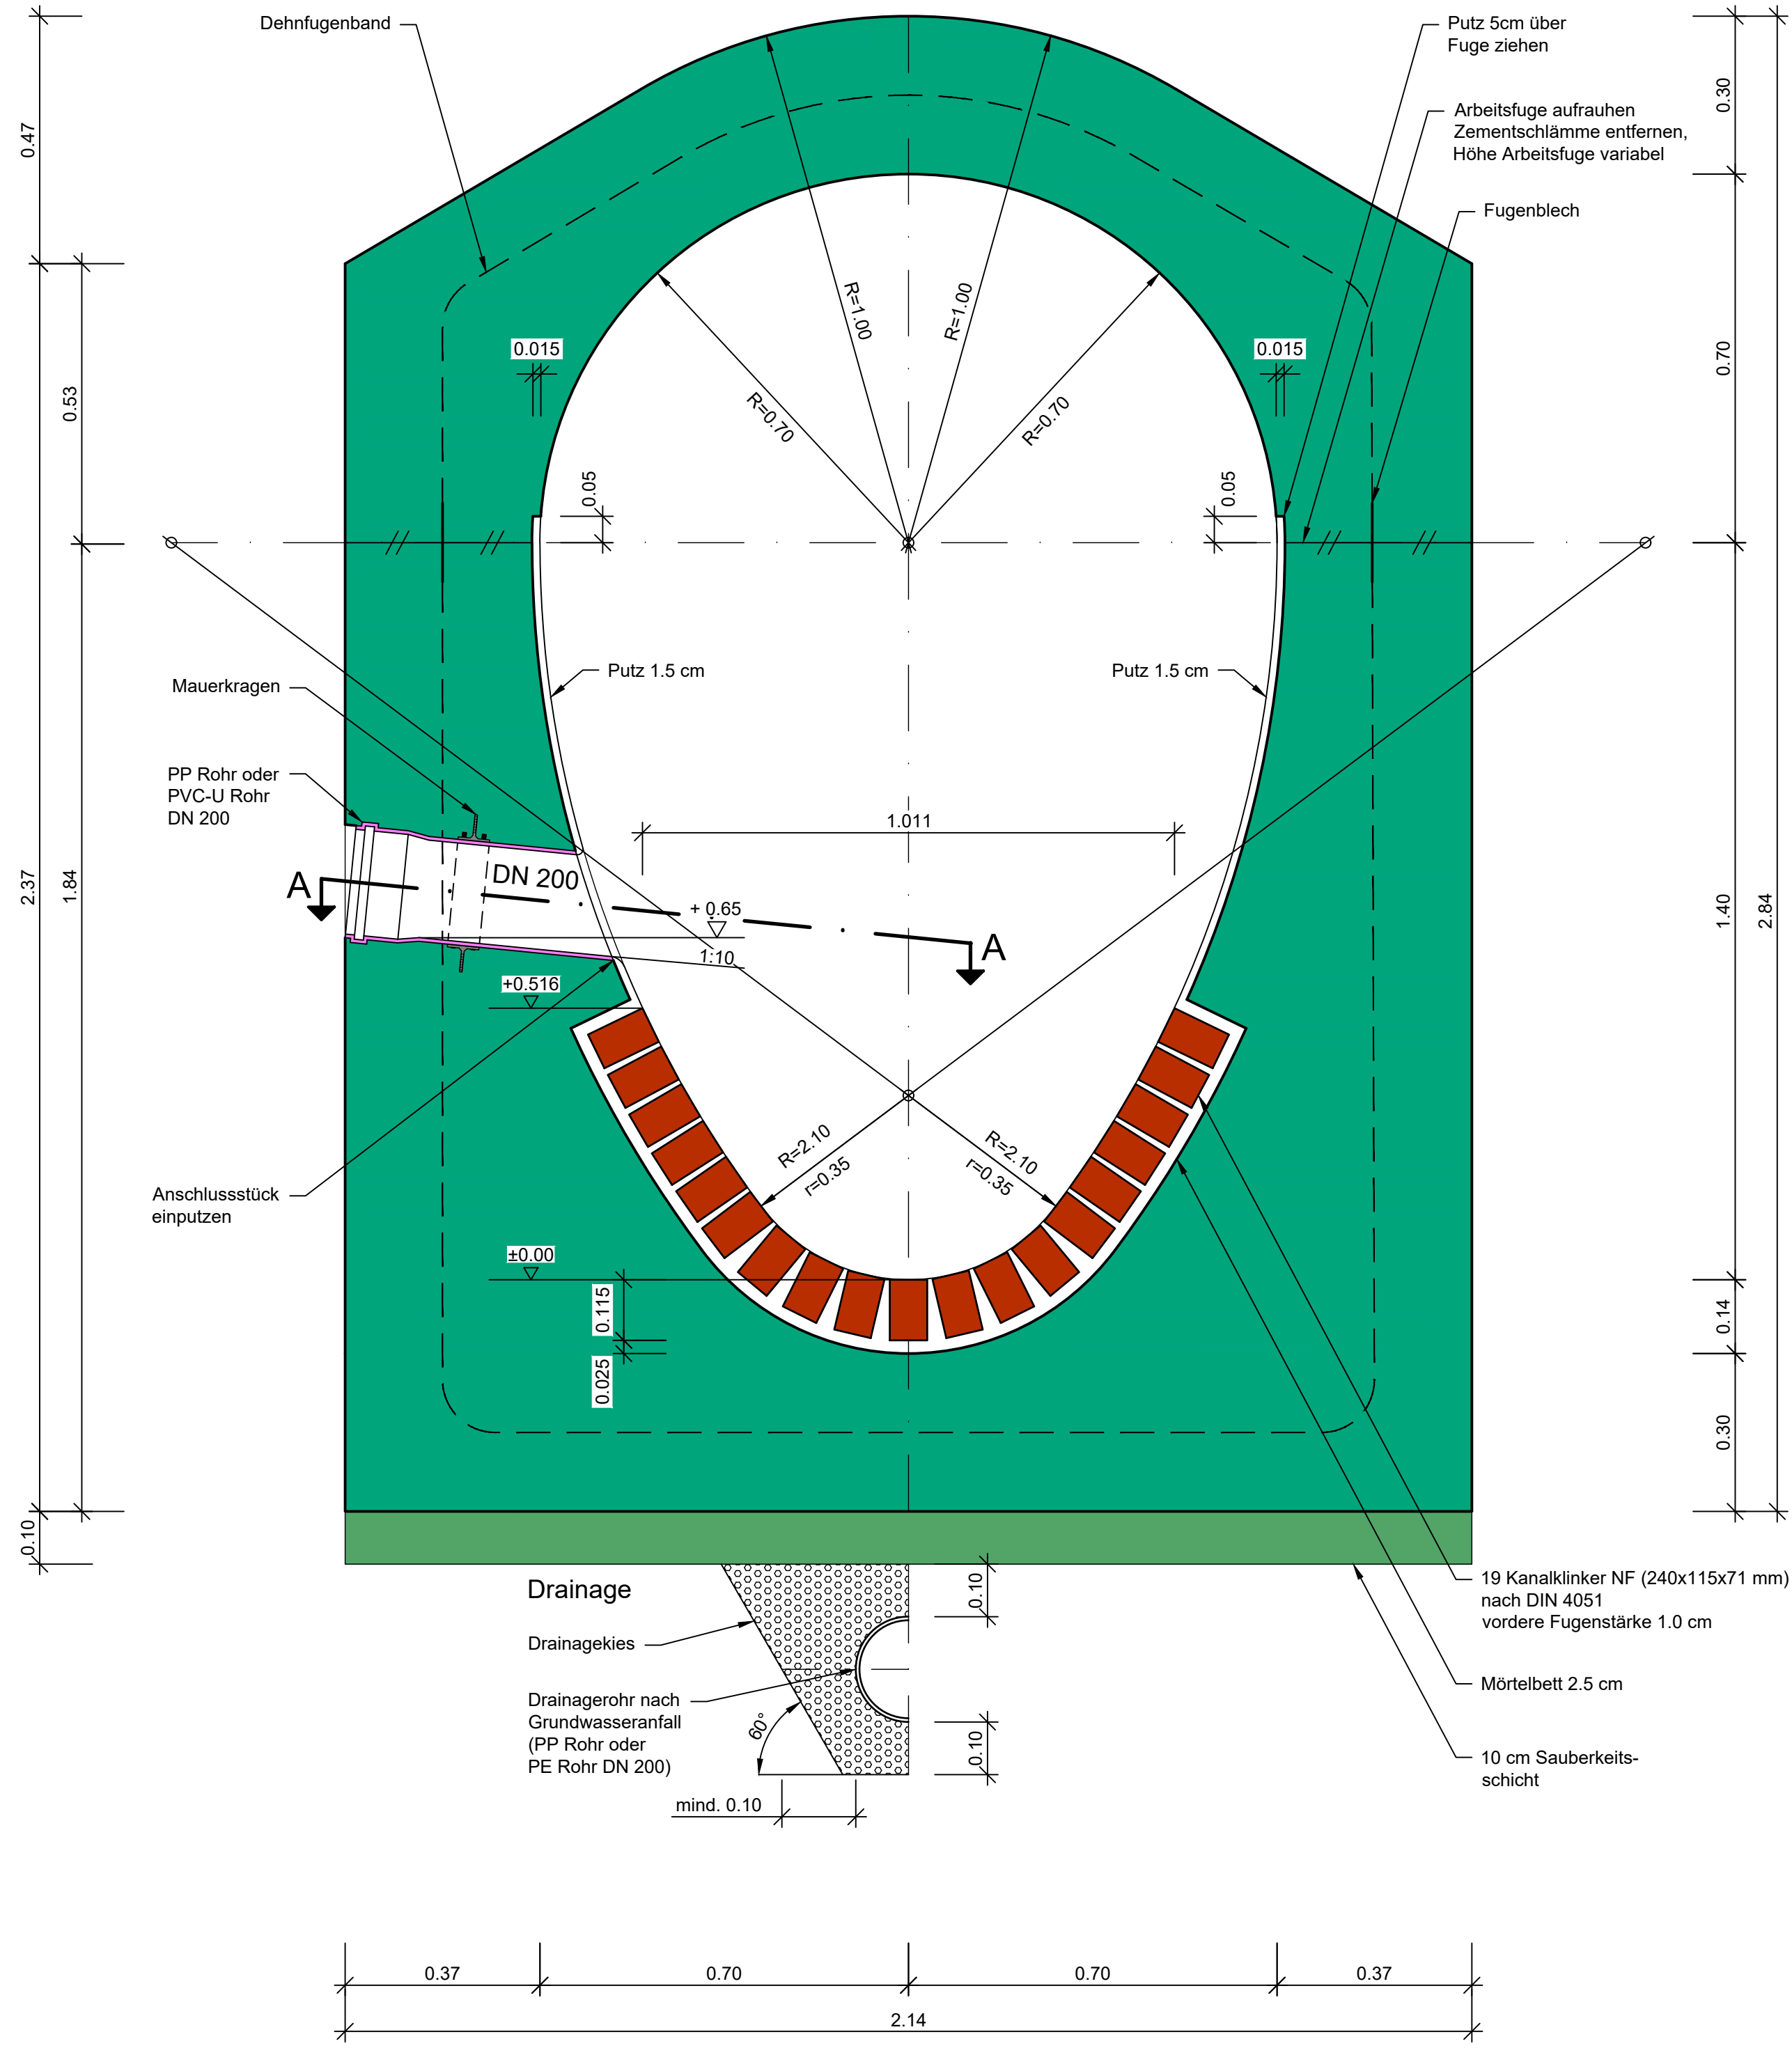

Horizontalschnitt A-A
linke Hälfte

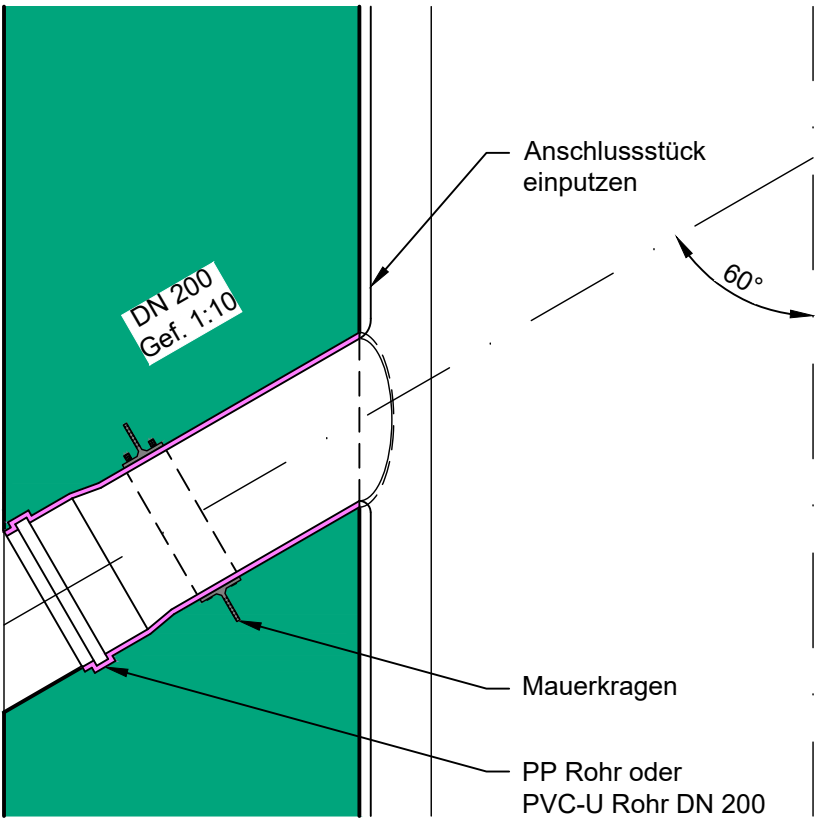

Profilangaben

Lichte Fläche 2.251 m²
Innenputz Fläche 1.925 m²/lfm
(bei Fuge am Kämpfer)

Materialbedarf

Bedarf für Konstruktionsbeton 3.162 m³/lfm
Dehnfugenband 7.93 m/Blockfuge

Klinkerung

Sehne 1.011 m
Stich 0.516 m

Regelblocklänge max. 10 m

Legende


- Beton bewehrt
- Beton unbewehrt
- Mauerwerk, Steinzeug
- Fertigteil
- PP oder PVC-U

Hinweis

Blaue Rohre sind ausschließlich für
Straßenentwässerungen zu verwenden!

Mindestanforderung - Betoneigenschaften
siehe ZTV-Kanal MÜ
aktuelle Fassung

Maßstab 1 : 10

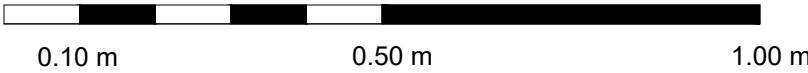

Phase	Plan-Nr.					Art	Blatt-Nr.	Index
5	1	3	0	0	9	R	Z	D
Übersichtslageplan								