

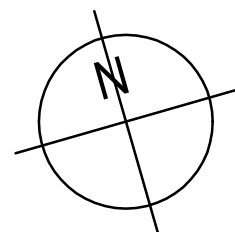




Erdgeschoss

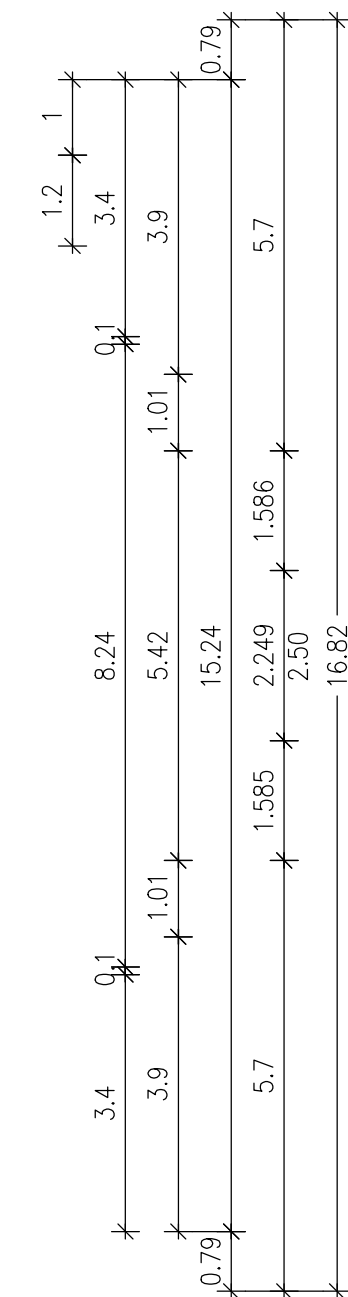



Ort	München - Riem	Tanz
Objekt	ehem. Kassenhalle ganzjährige Nutzung für sozio-kulturelle Zwecke	01
Planinhalt	Grundriss EG	Maßstab M 1:100
Planart	Bestuhlungsplan	Datum 29.03.2022
Planverfasser	ARGE Rehm/Fis+Ste	Bearbeitet JR

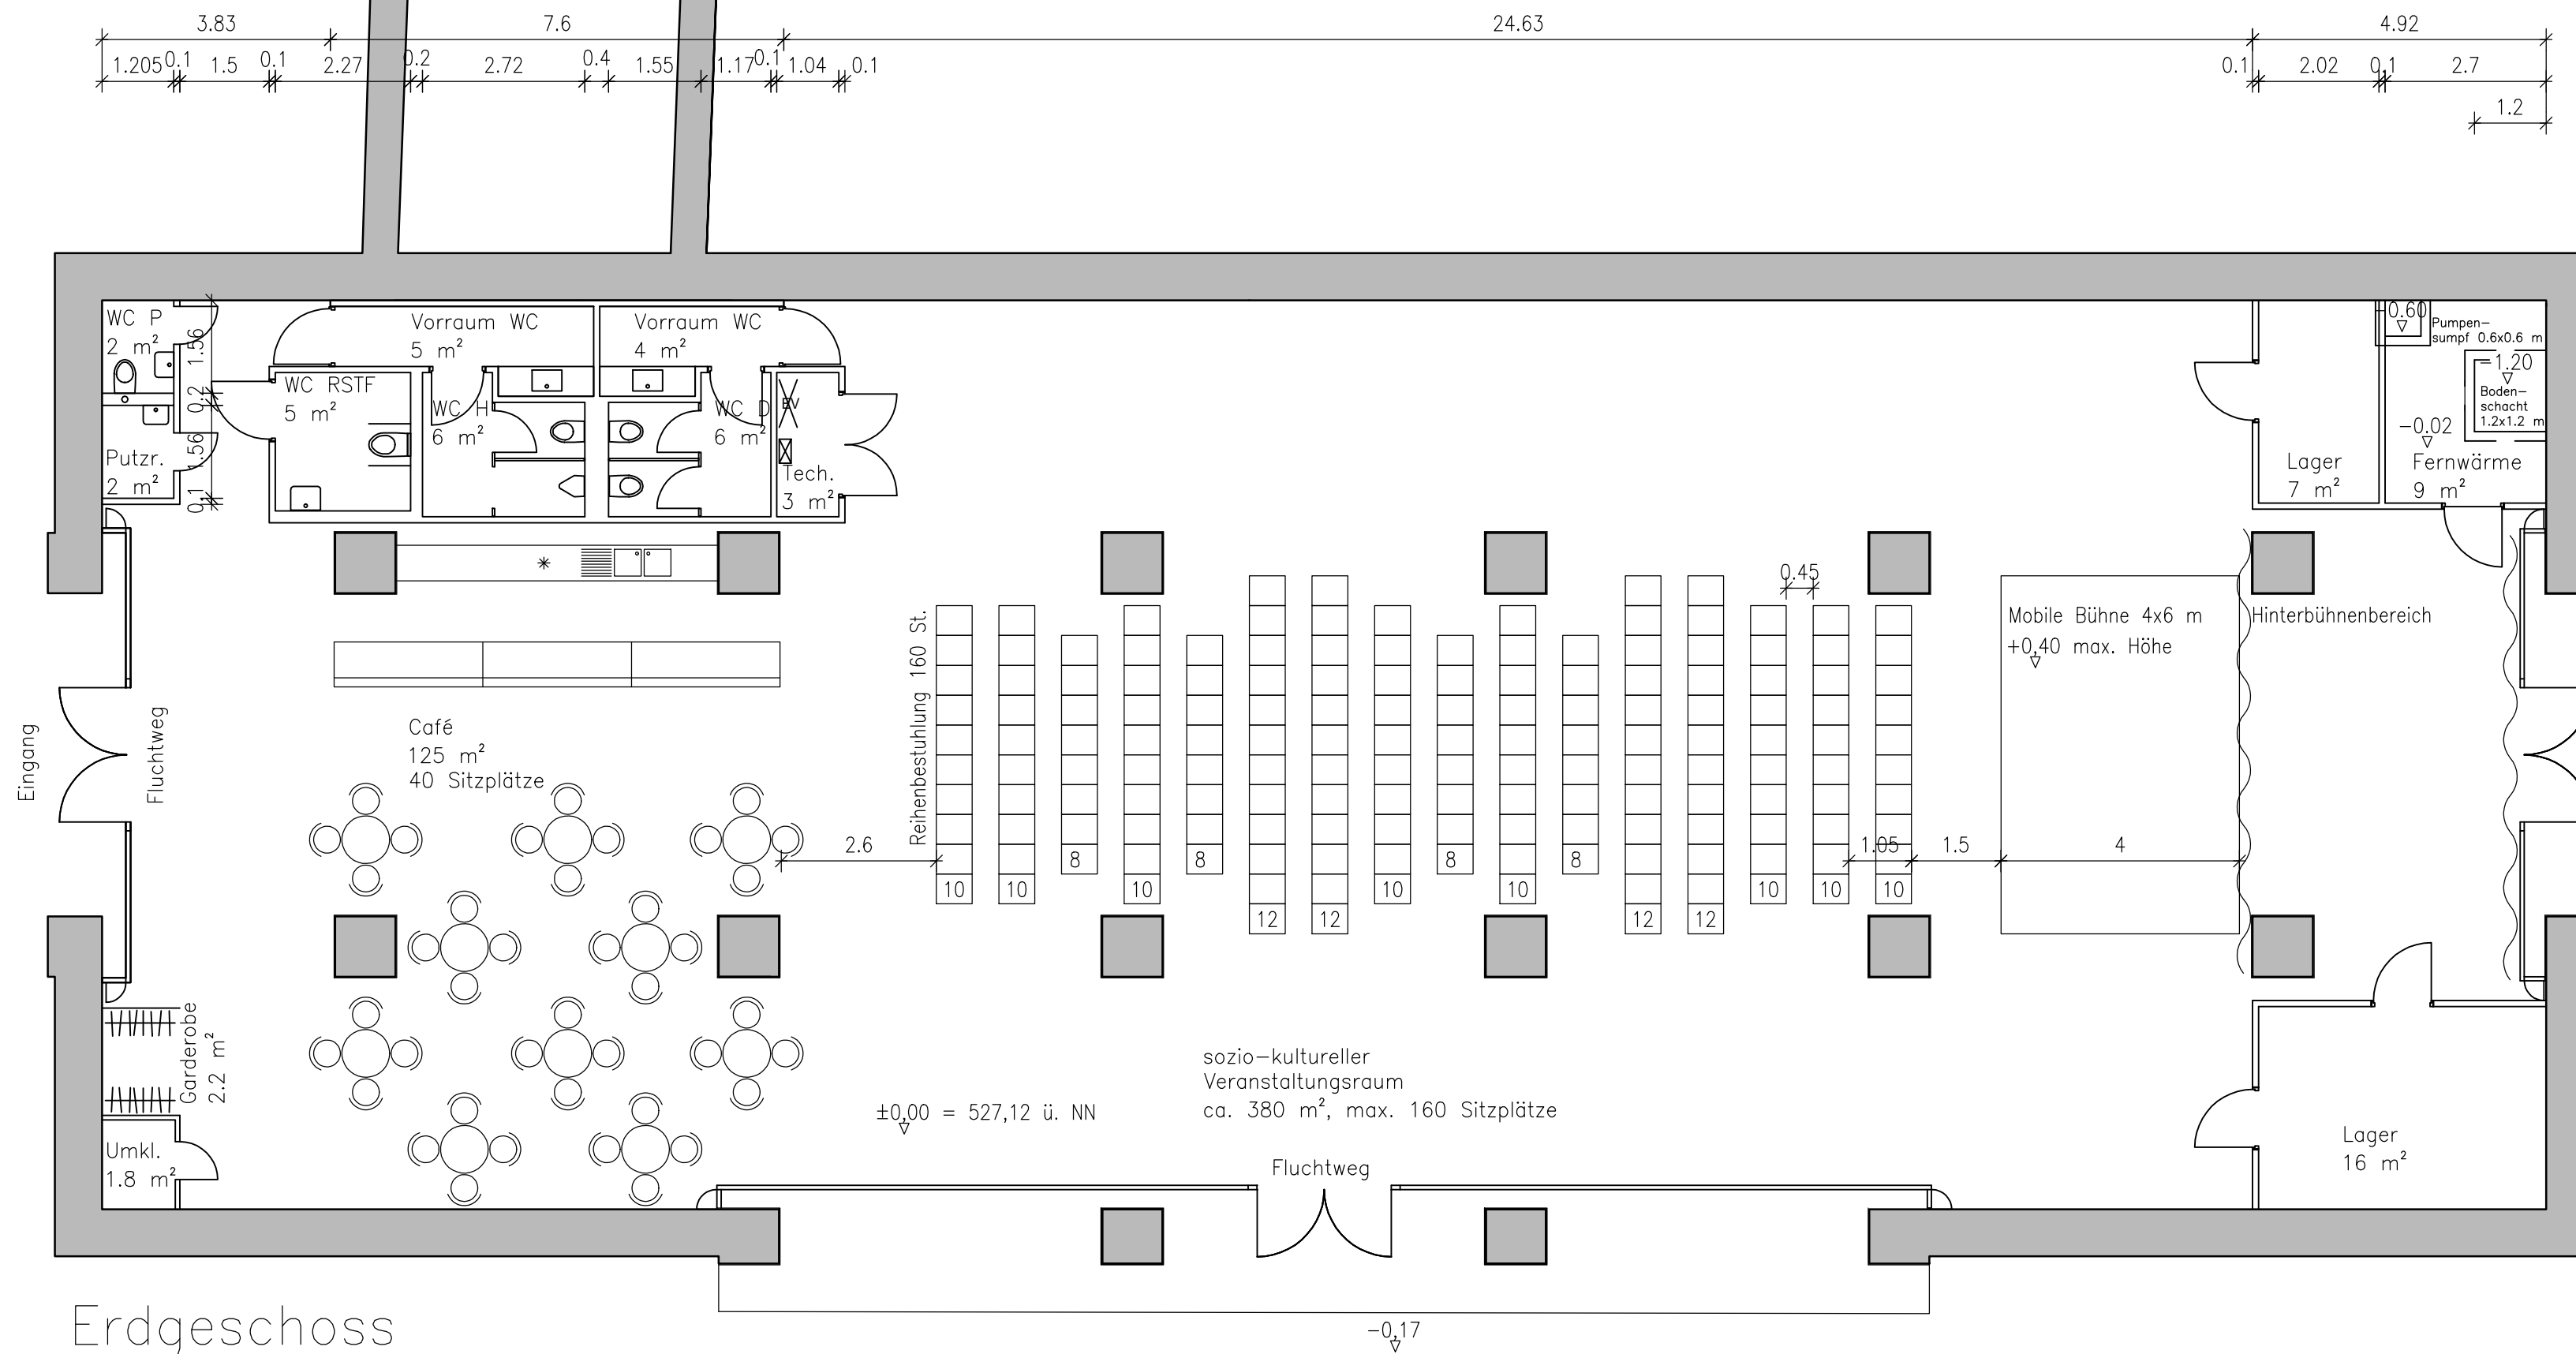



Erdgeschoss

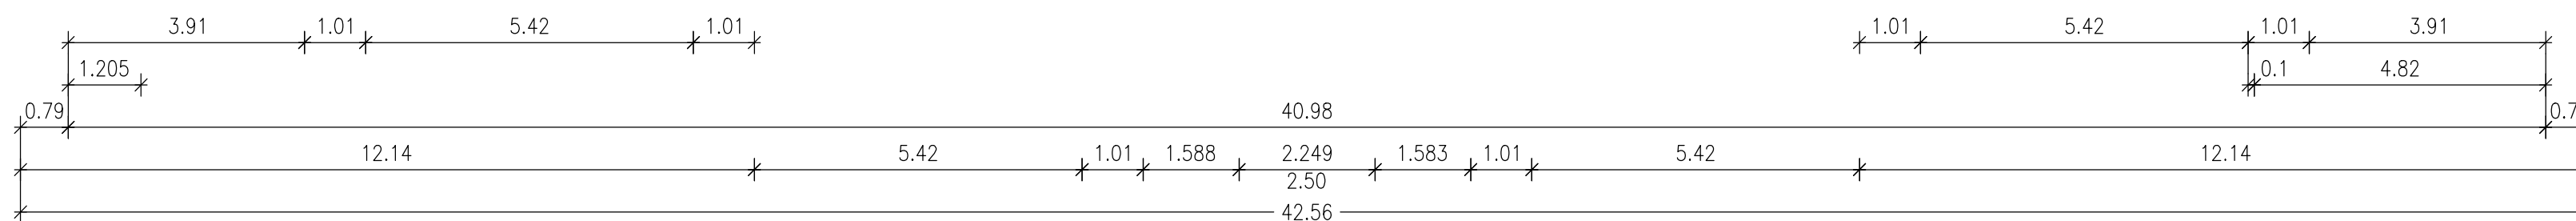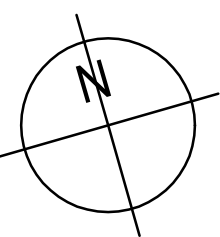



Ort	München - Riem	Reihen-
Objekt	ehem. Kassenhalle	bestuhlung
	ganzzährige Nutzung für	02a
	sozio-kulturelle Zwecke	
Planinhalt	Grundriss EG	Maßstab
Planart	Bestuhlungsplan	M 1:100
	Planverfasser	Datum
	ARGE Rehm/Fis+Ste	29.03.2022
		Bearbeitet
		JR

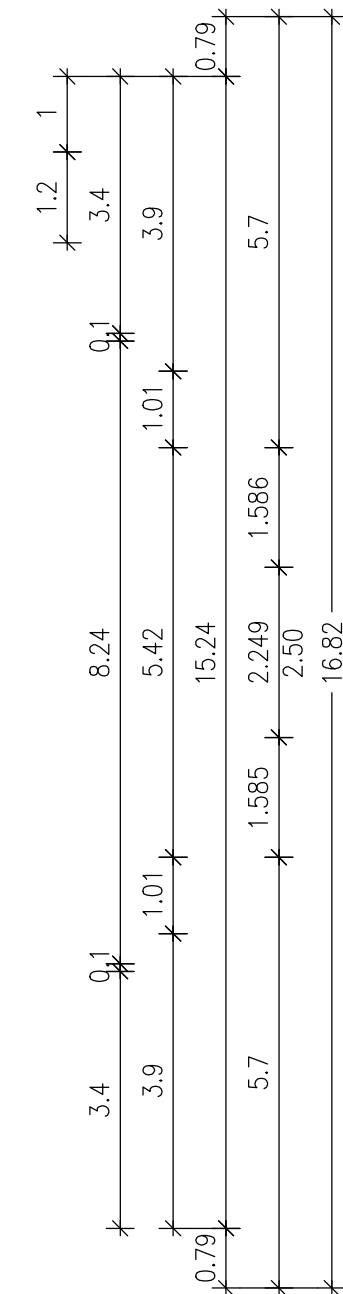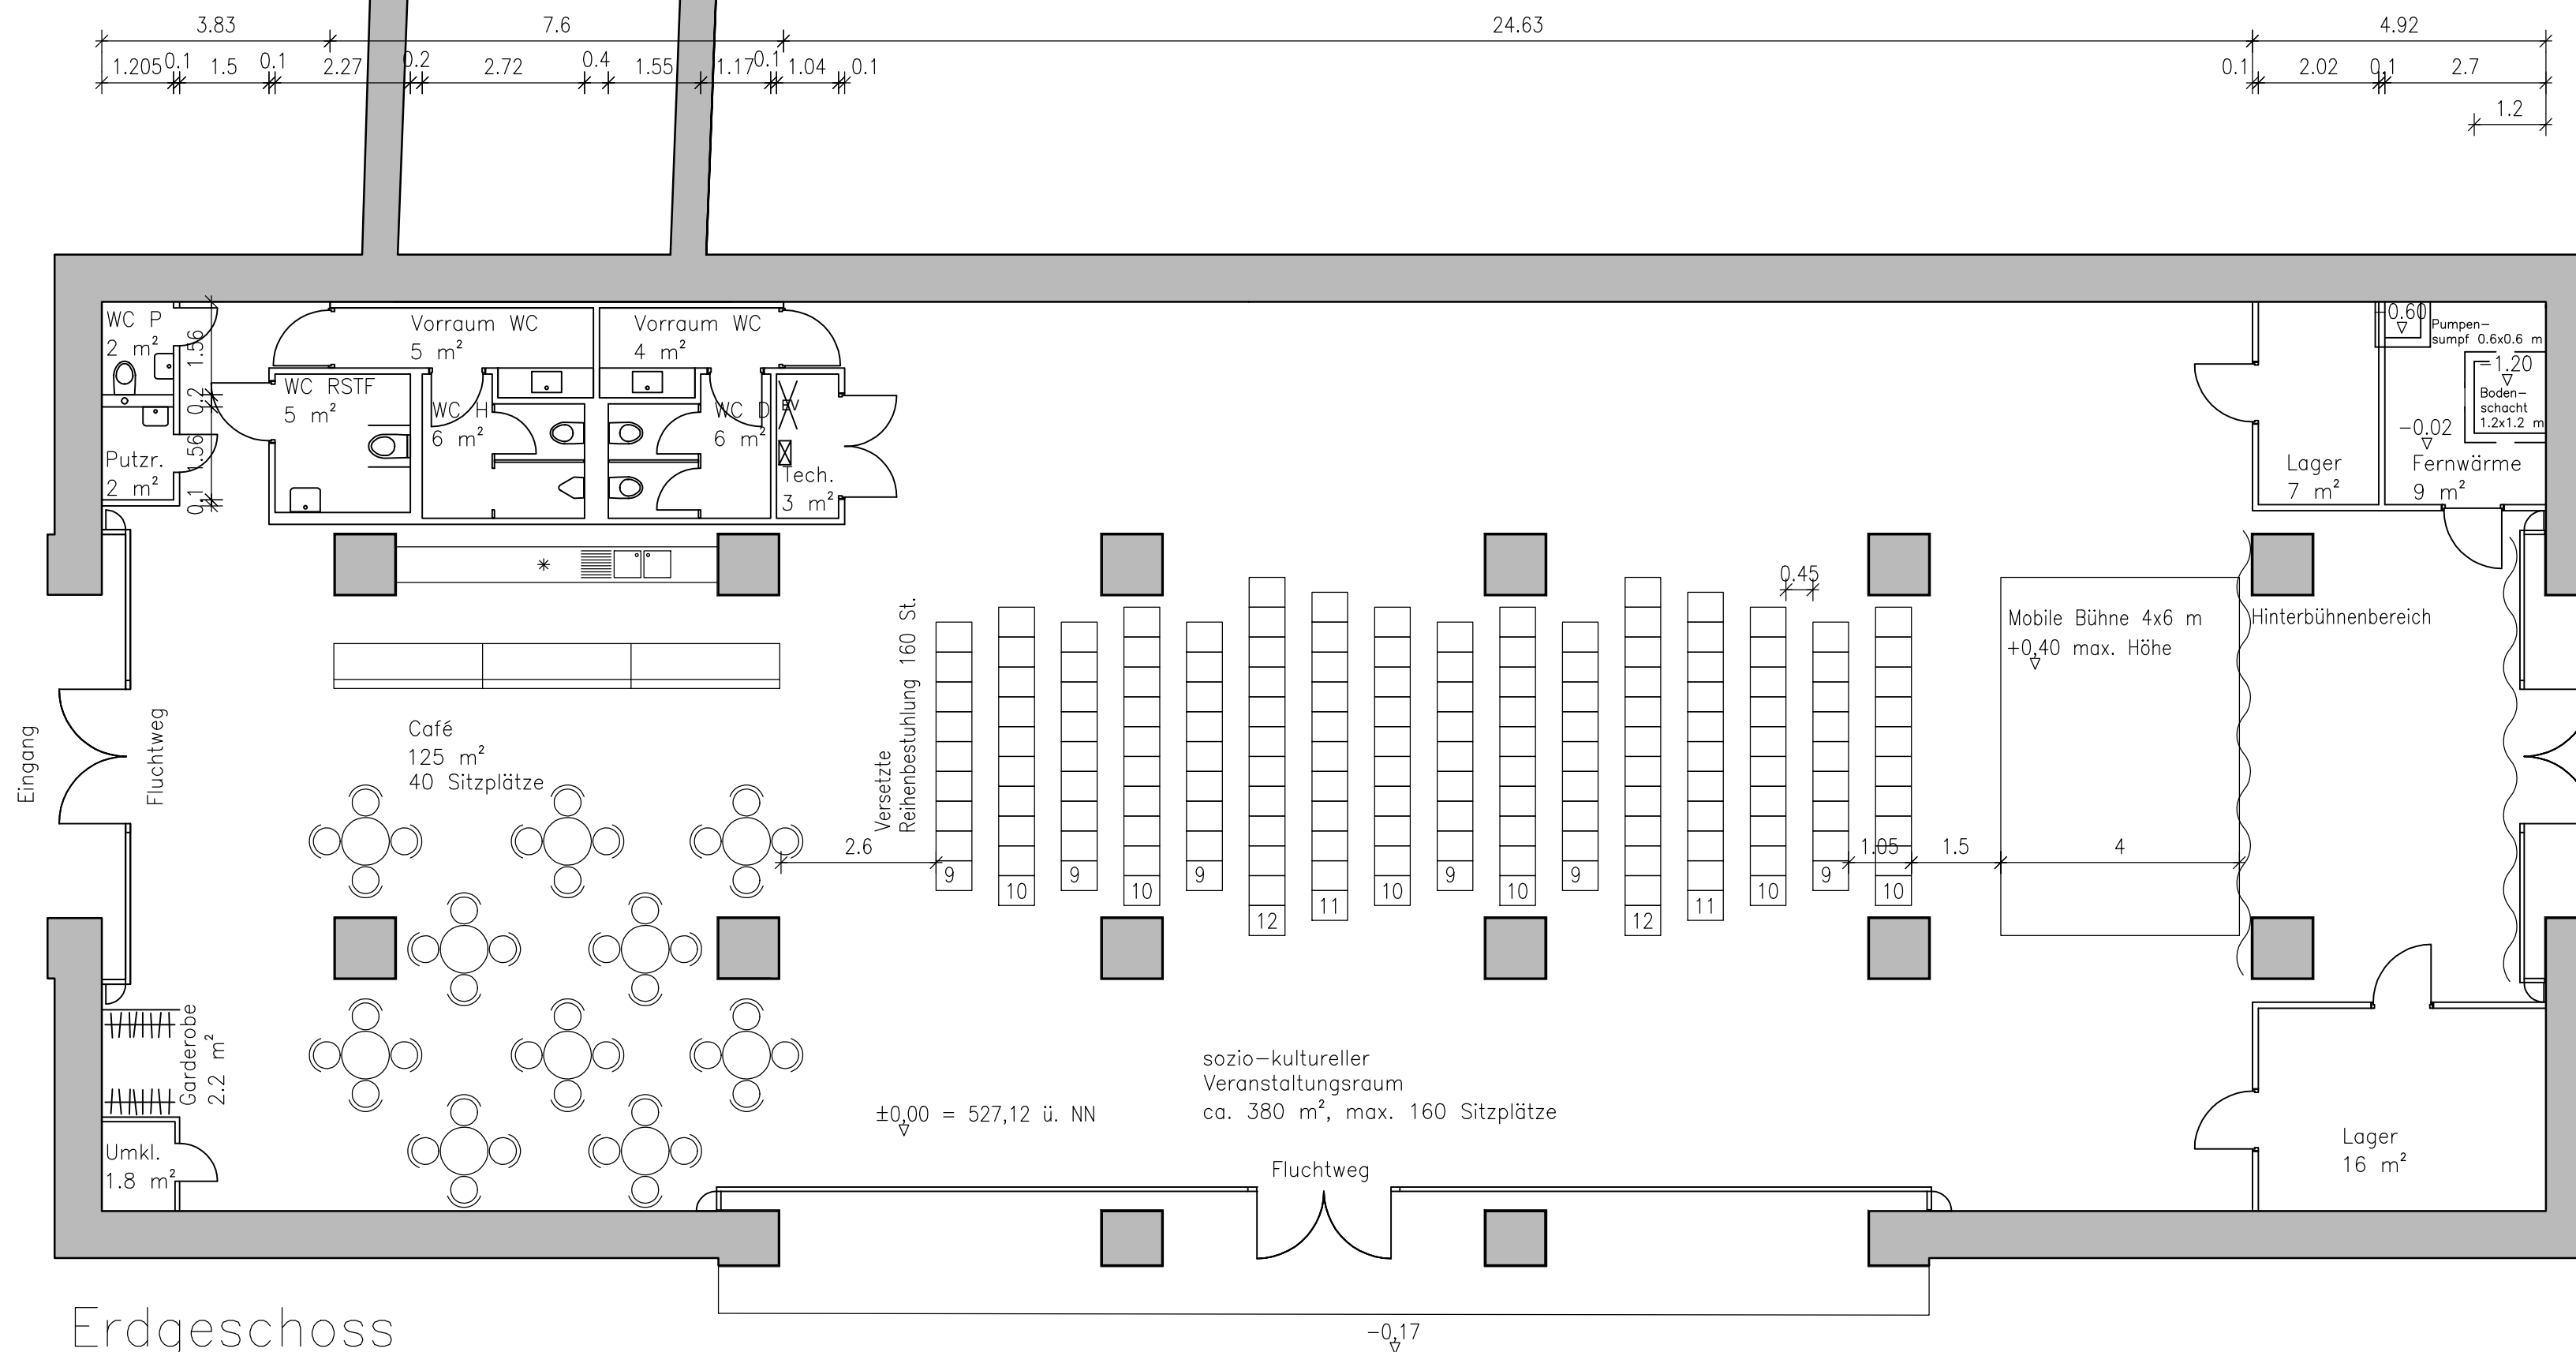



Erdgeschoss

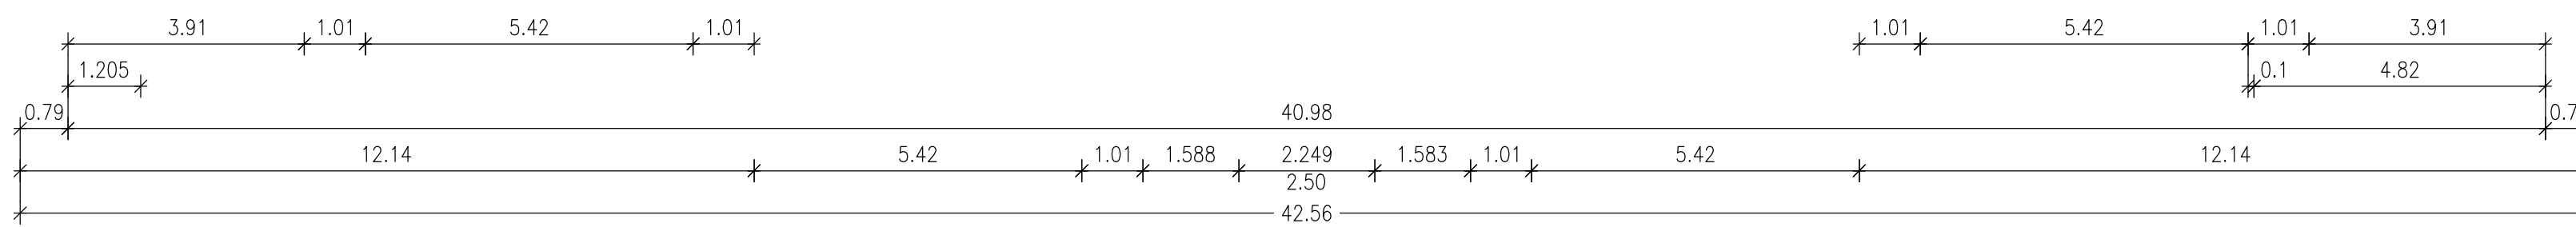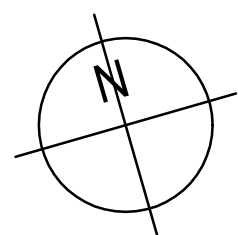


Ort	München - Riem	versetzte Reihenbest.
Objekt	ehem. Kassenhalle ganzjährige Nutzung für sozio-kulturelle Zwecke	02b
Planinhalt	Grundriss EG	Maßstab M 1:100
Planart	Bestuhlungsplan	Datum 29.03.2022
Planverfasser	ARGE Rehm/Fis+Ste	Bearbeitet JR

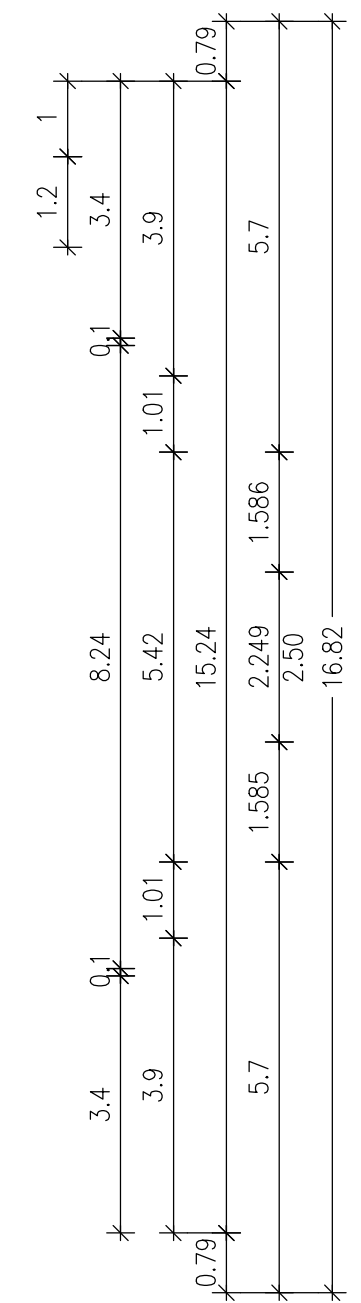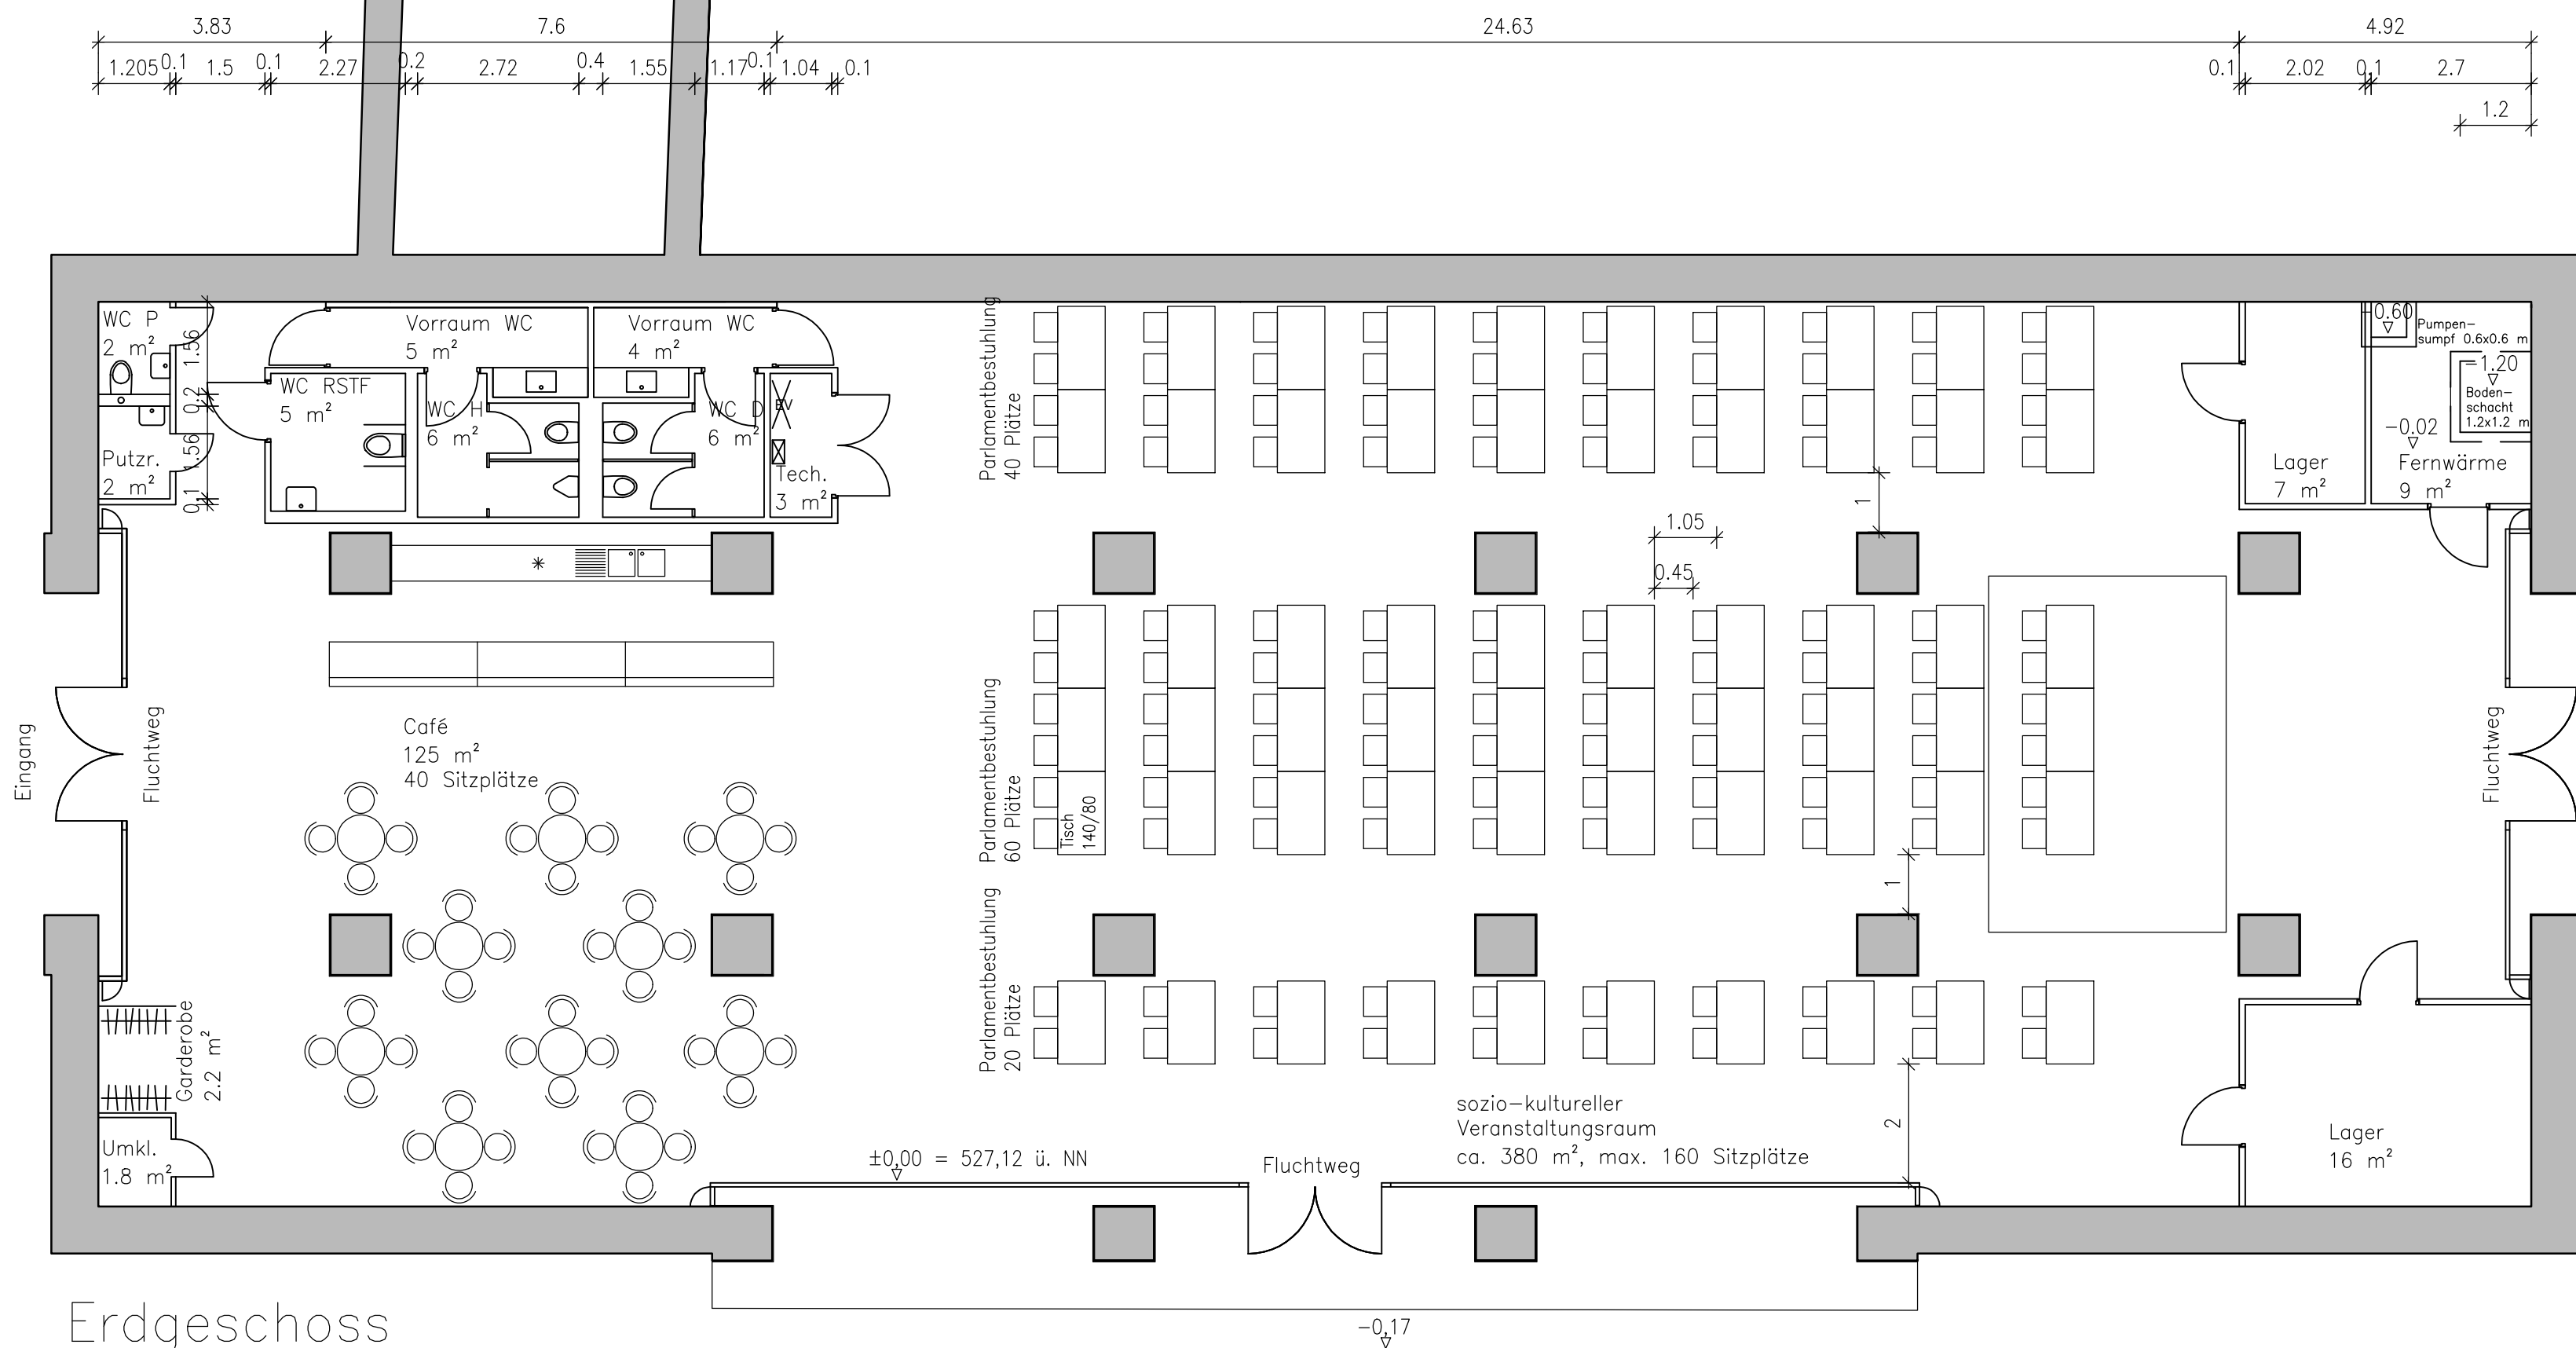




Erdgeschoss

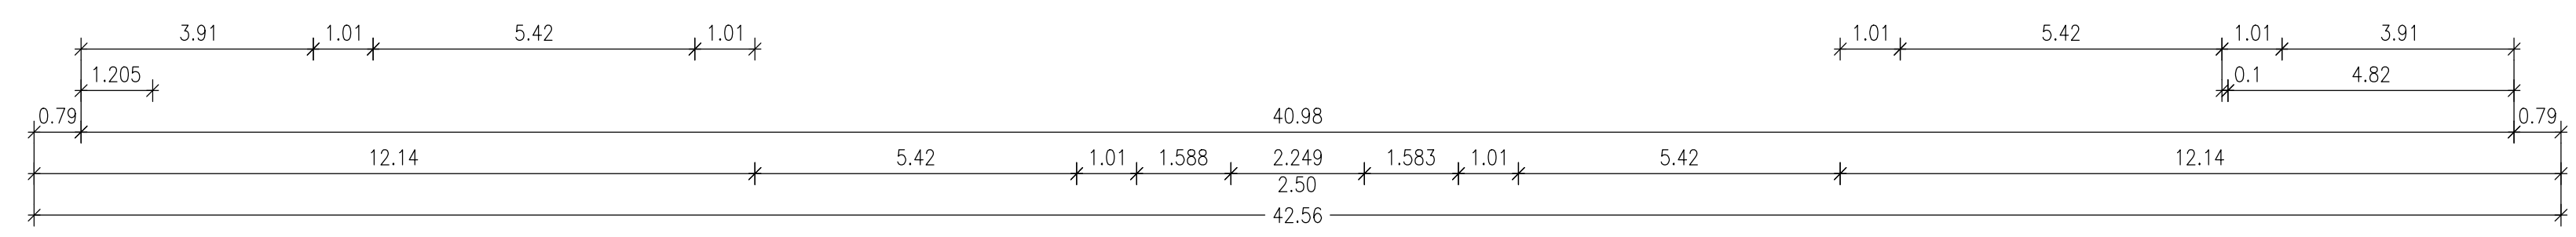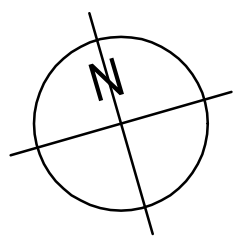



Ort	München - Riem	Parlaments-
Objekt	ehem. Kassenhalle ganzjährige Nutzung für sozio-kulturelle Zwecke	bestuhlung
Planinhalt	Grundriss EG	03a
Planart	Bestuhlungsplan	Maßstab
Planverfasser	ARGE Rehm/Fis+Ste	M 1:100
		Datum
		29.03.2022
		Bearbeitet
		JR

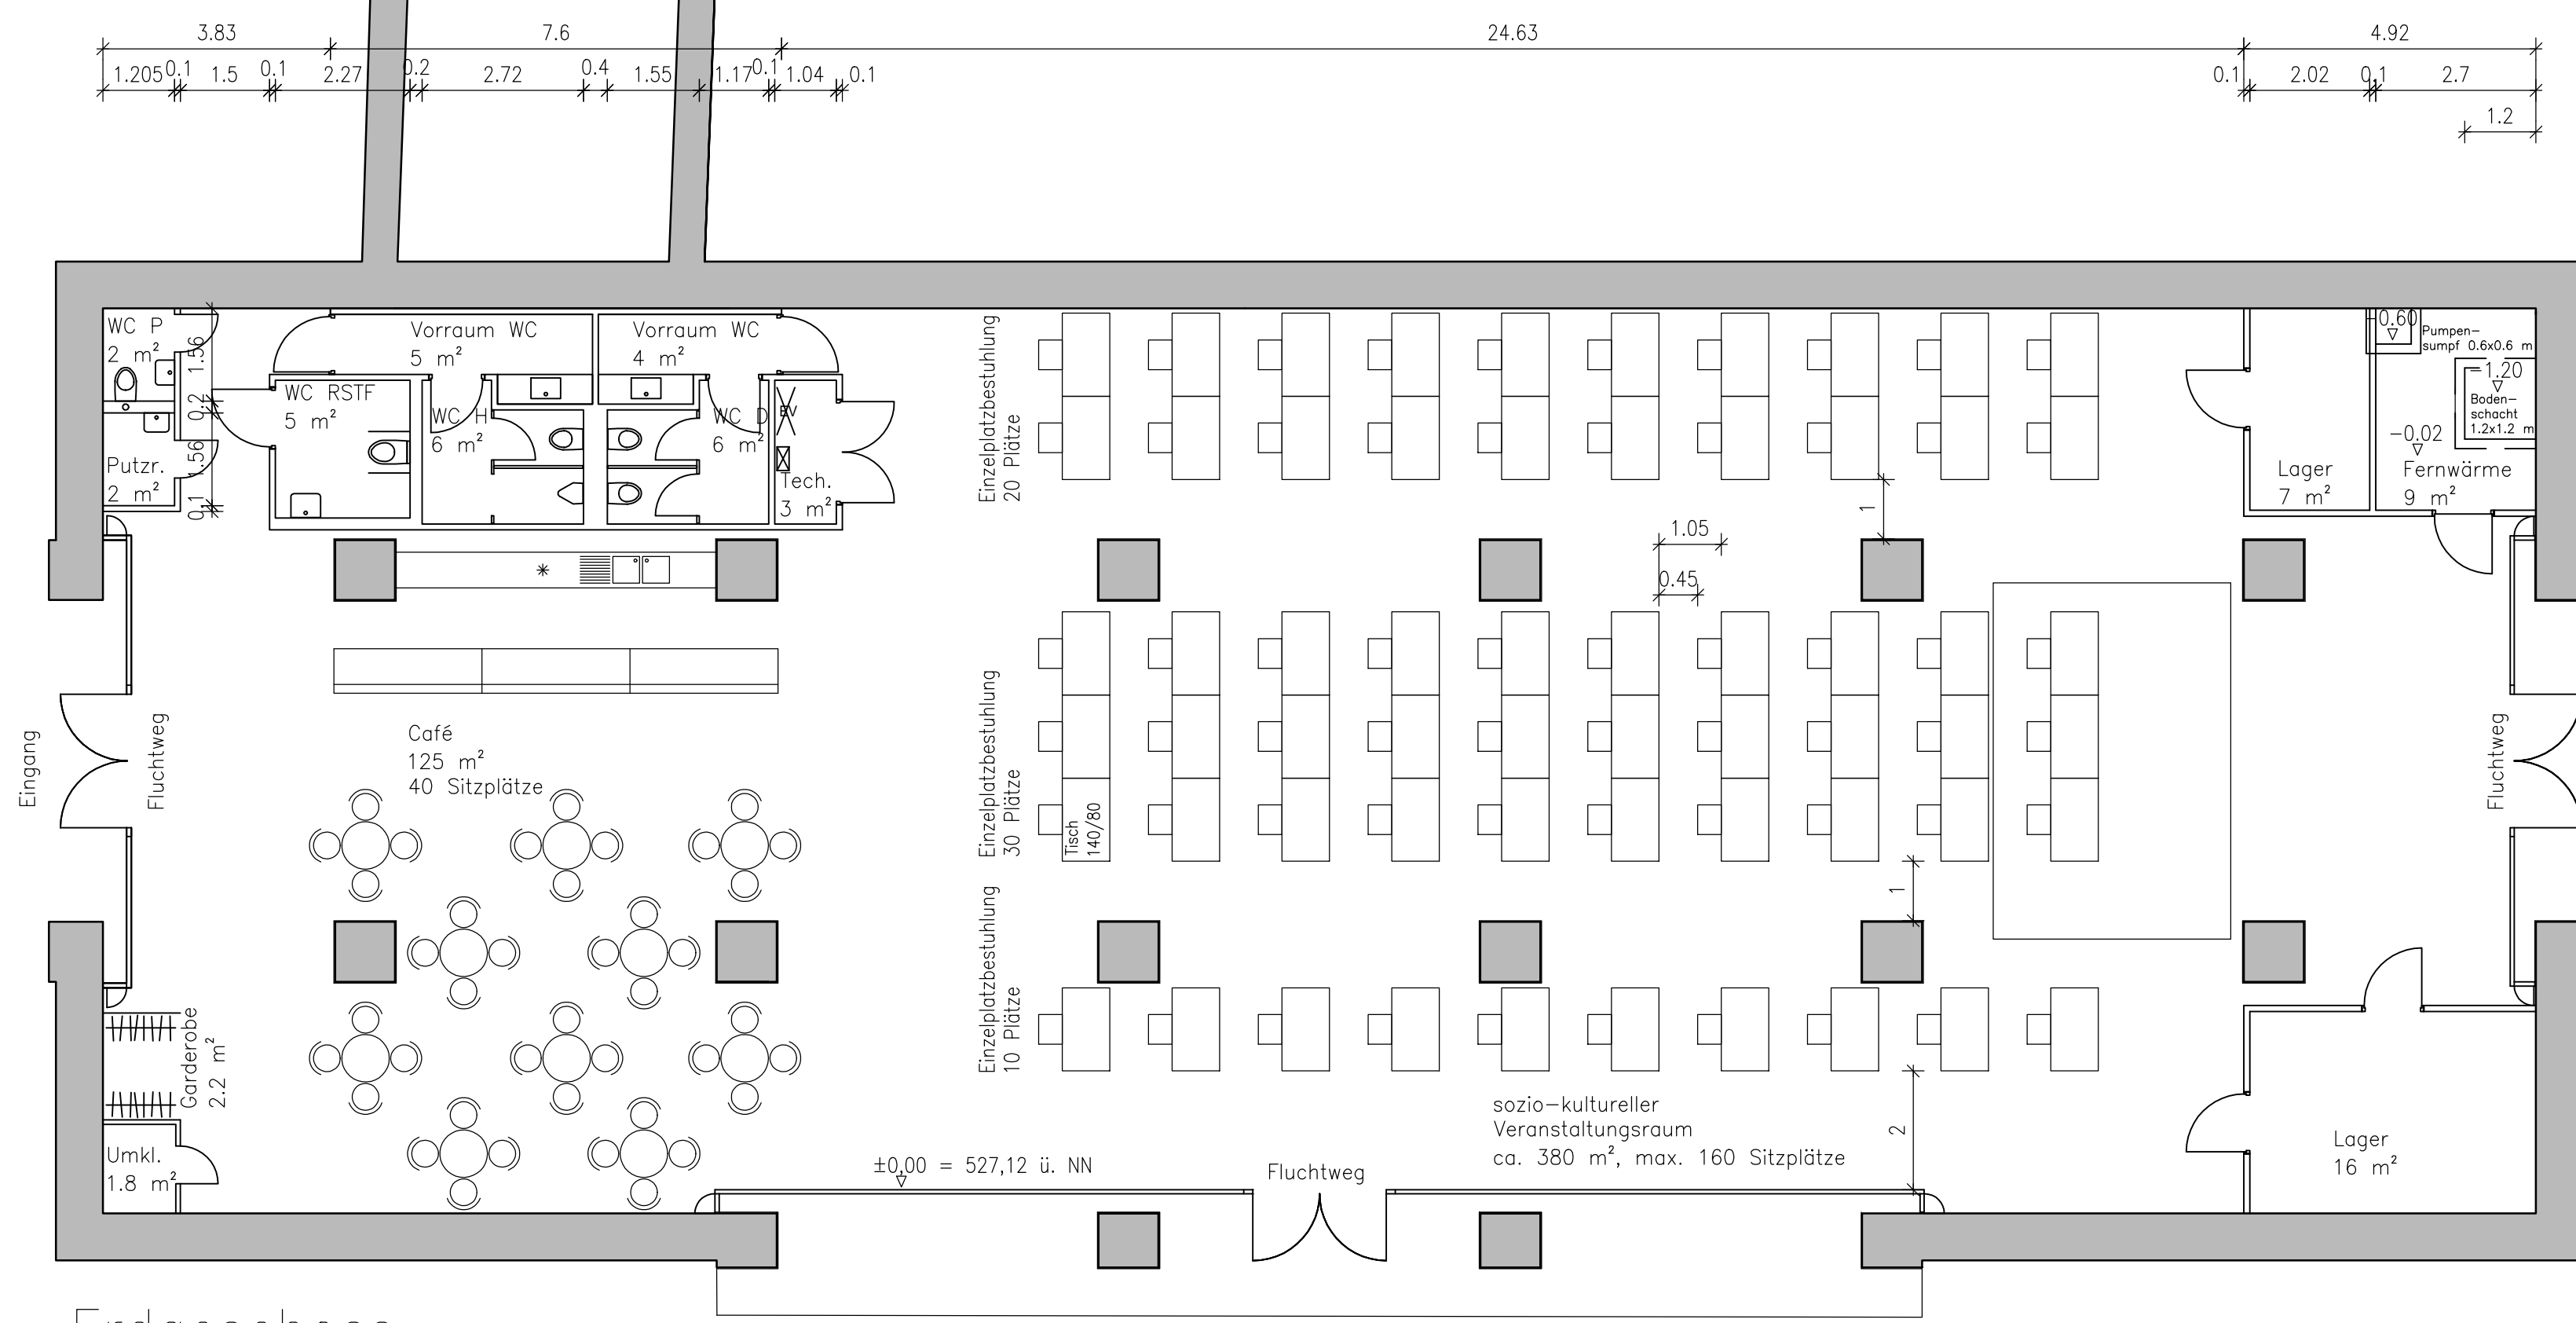

Erdgeschoss

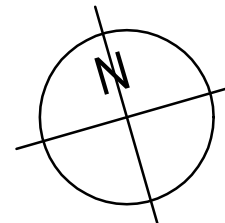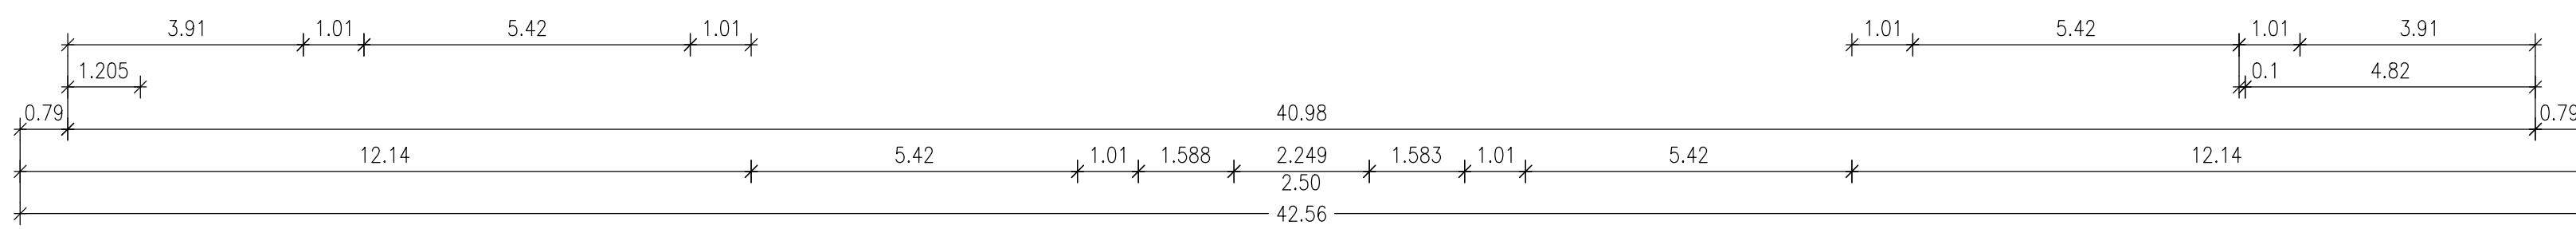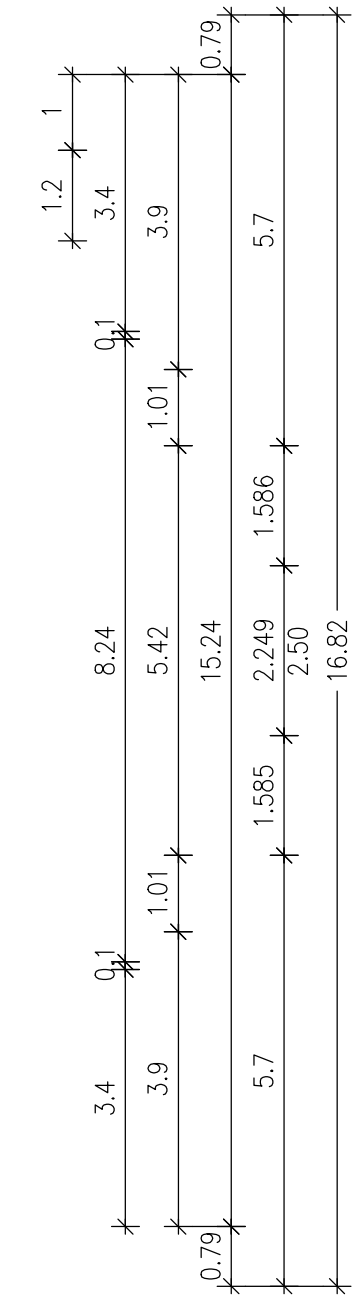



Ort	München - Riem	Einzelplatz-
Objekt	ehem. Kassenhalle ganzjährige Nutzung für sozio-kulturelle Zwecke	bestuhlung
Planinhalt	Grundriss EG	03b1
Planart	Bestuhlungsplan	Maßstab
Planverfasser	ARGE Rehm/Fis+Ste	M 1:100
		Datum
		29.03.2022
		Bearbeitet
		JR

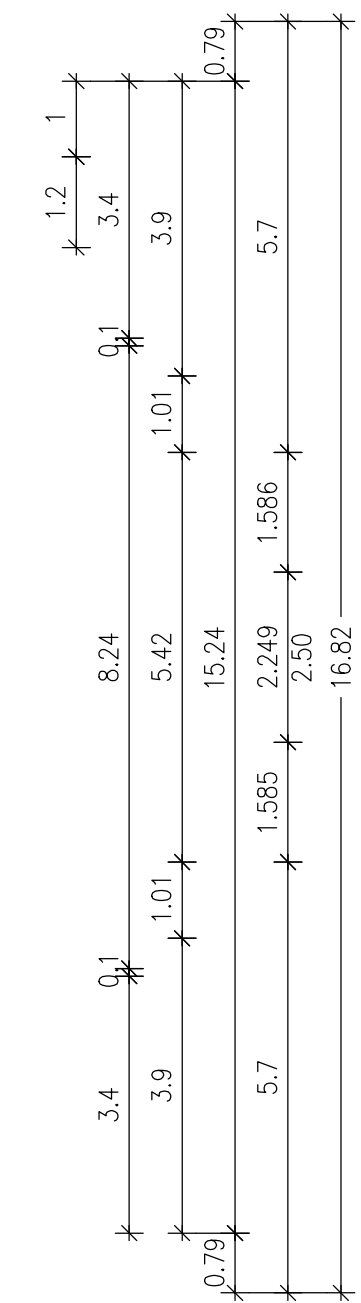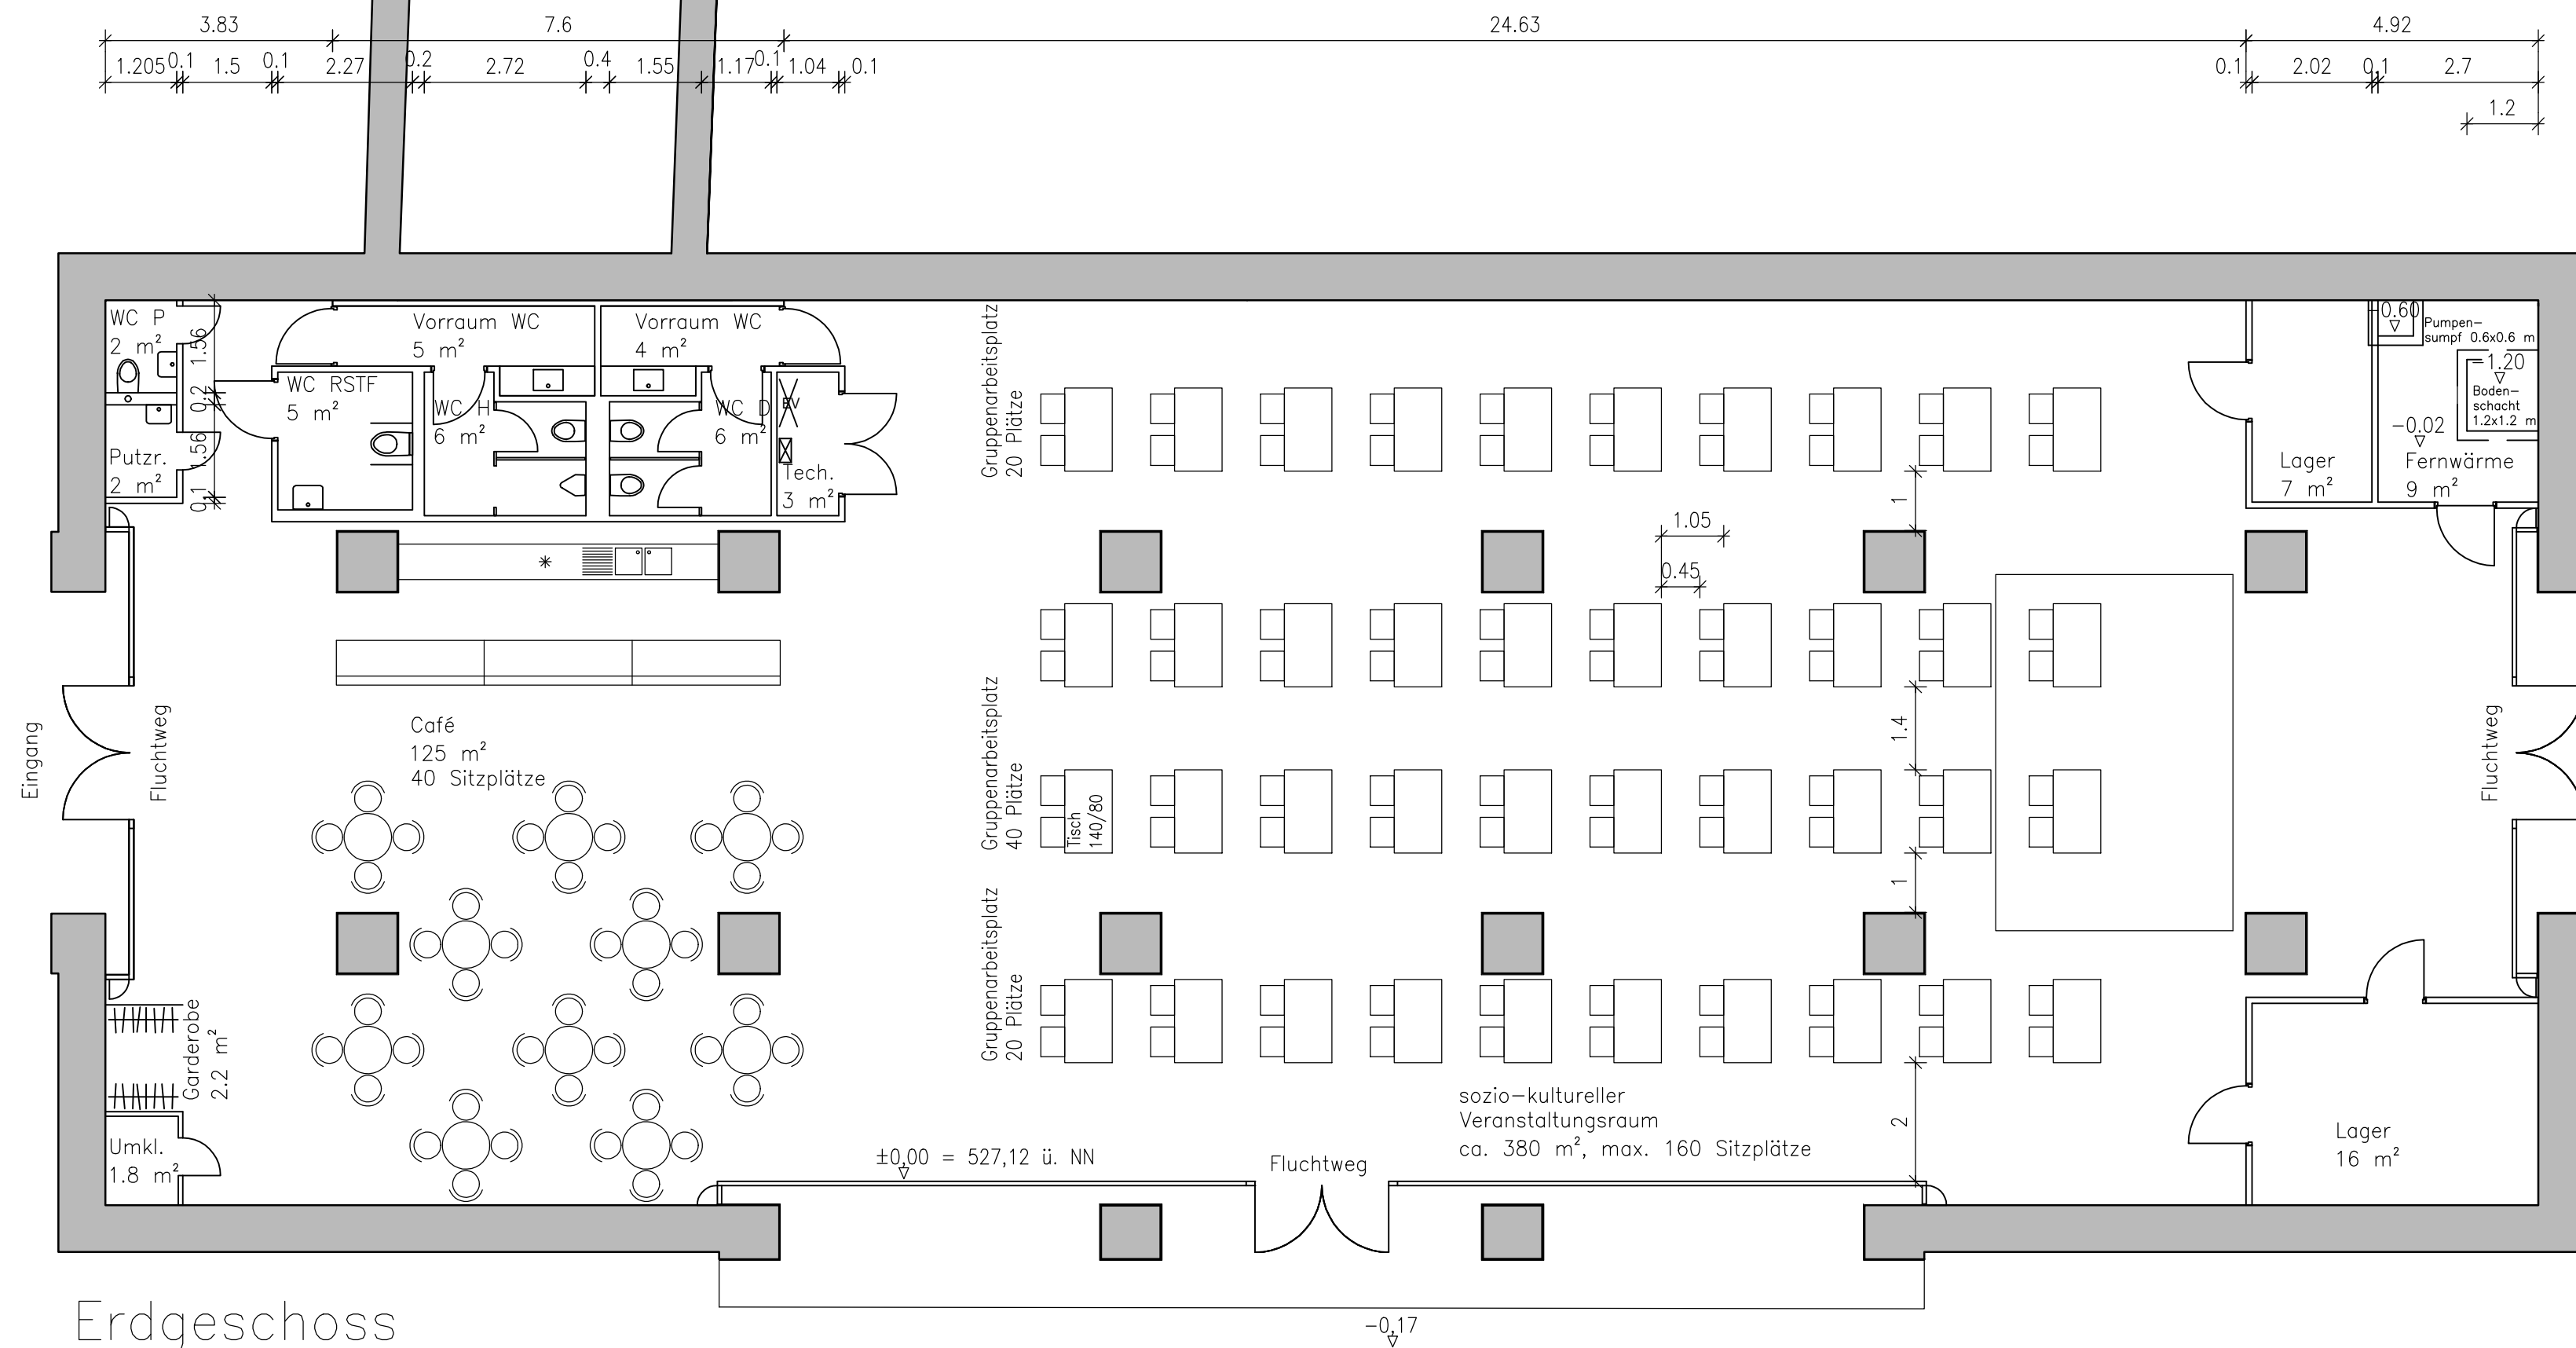

Erdgeschoss


-0.17

±0.00 = 527,12 ü. NN


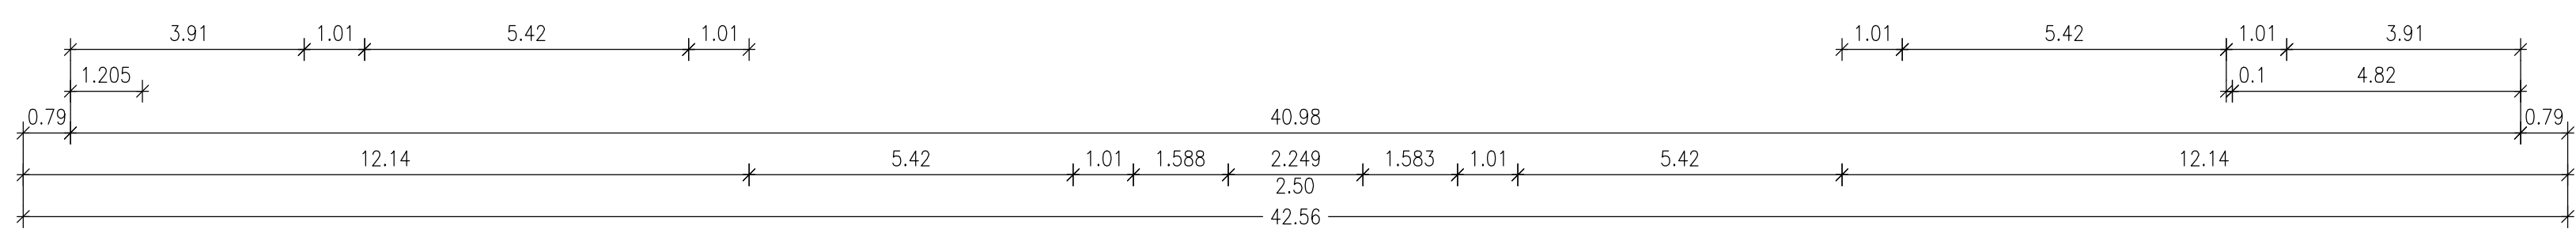
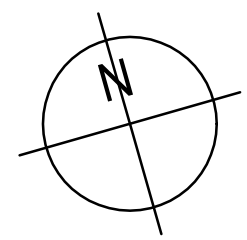


Ort	München - Riem	Zweierplatz-
Objekt	ehem. Kassenhalle ganzjährige Nutzung für sozio-kulturelle Zwecke	bestuhlung
Planinhalt		Maßstab
Grundriss EG		M 1:100
Planart		Datum
Bestuhlungsplan		29.03.2022
Planverfasser	ARGE Rehm/Fis+Ste	Bearbeitet
		JR



03b2

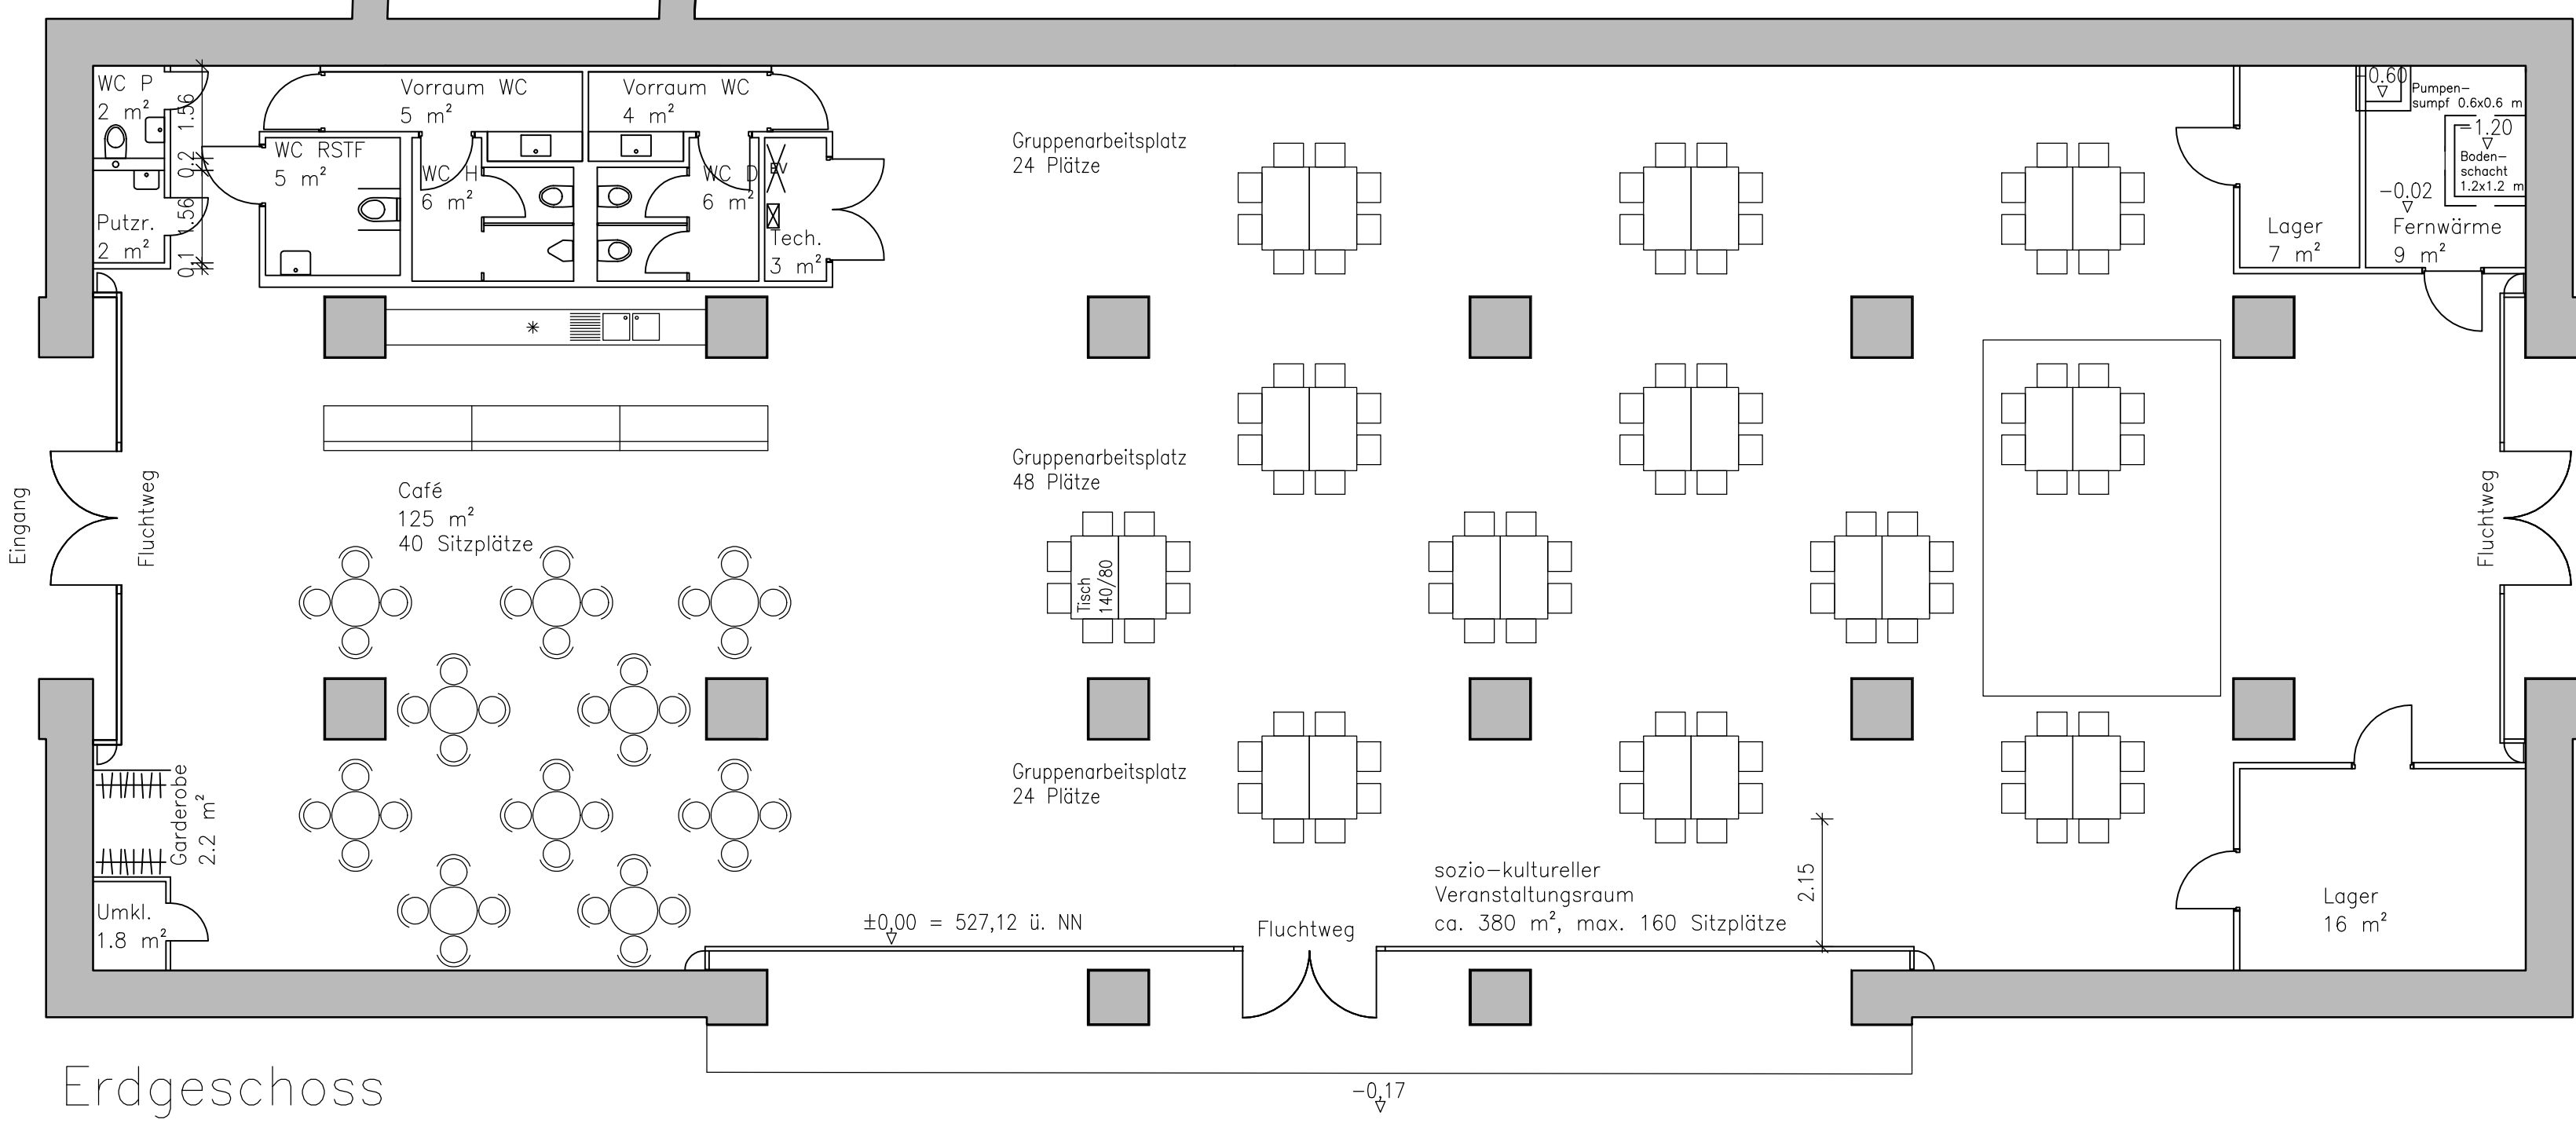



Erdgeschoss

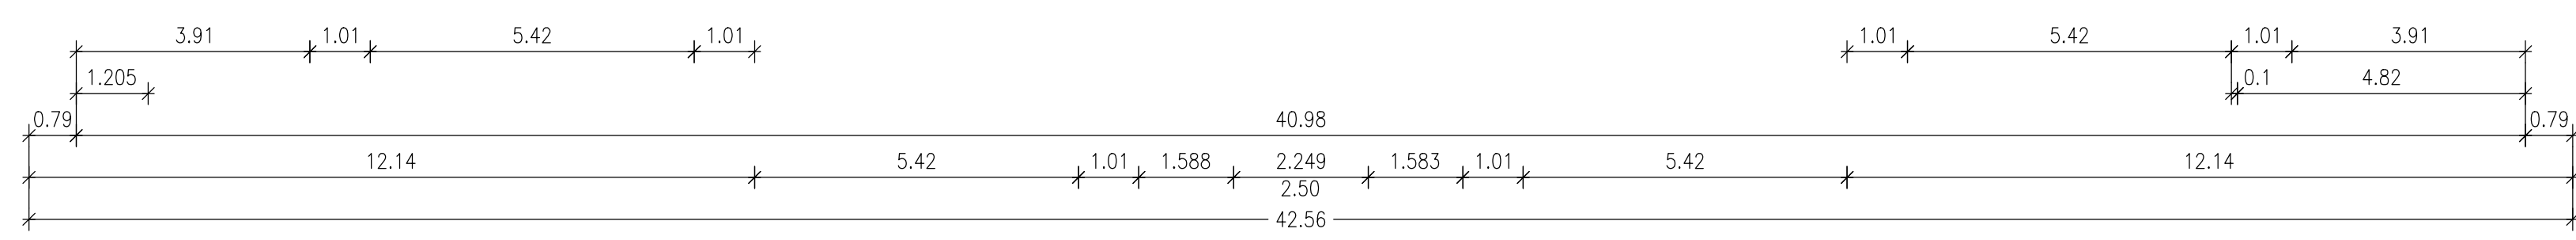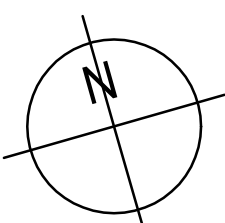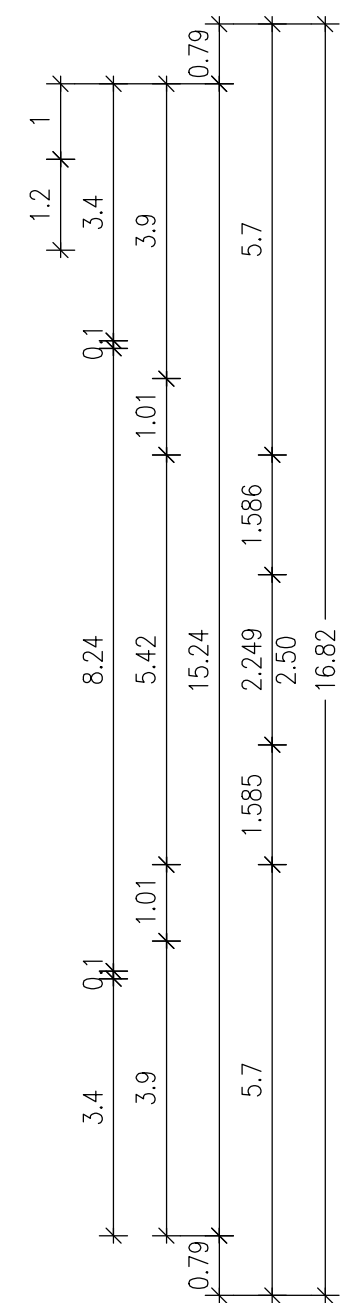



Ort	München - Riem	Gruppentisch-
Objekt	ehem. Kassenhalle ganzjährige Nutzung für sozio-kulturelle Zwecke	bestuhlung
Planinhalt	Grundriss EG	03c
Planart	Bestuhlungsplan	Maßstab
Planverfasser	ARGE Rehm/Fis+Ste	M 1:100
		Datum
		29.03.2022
		Bearbeitet
		JR

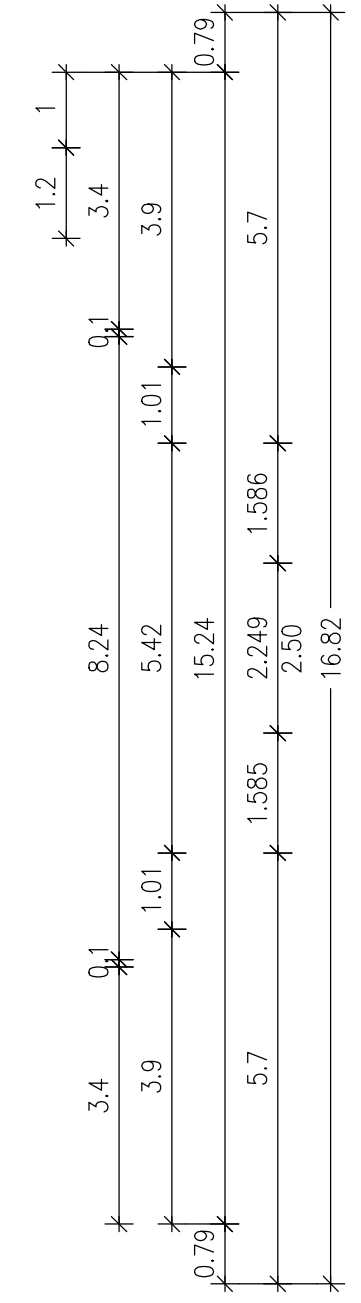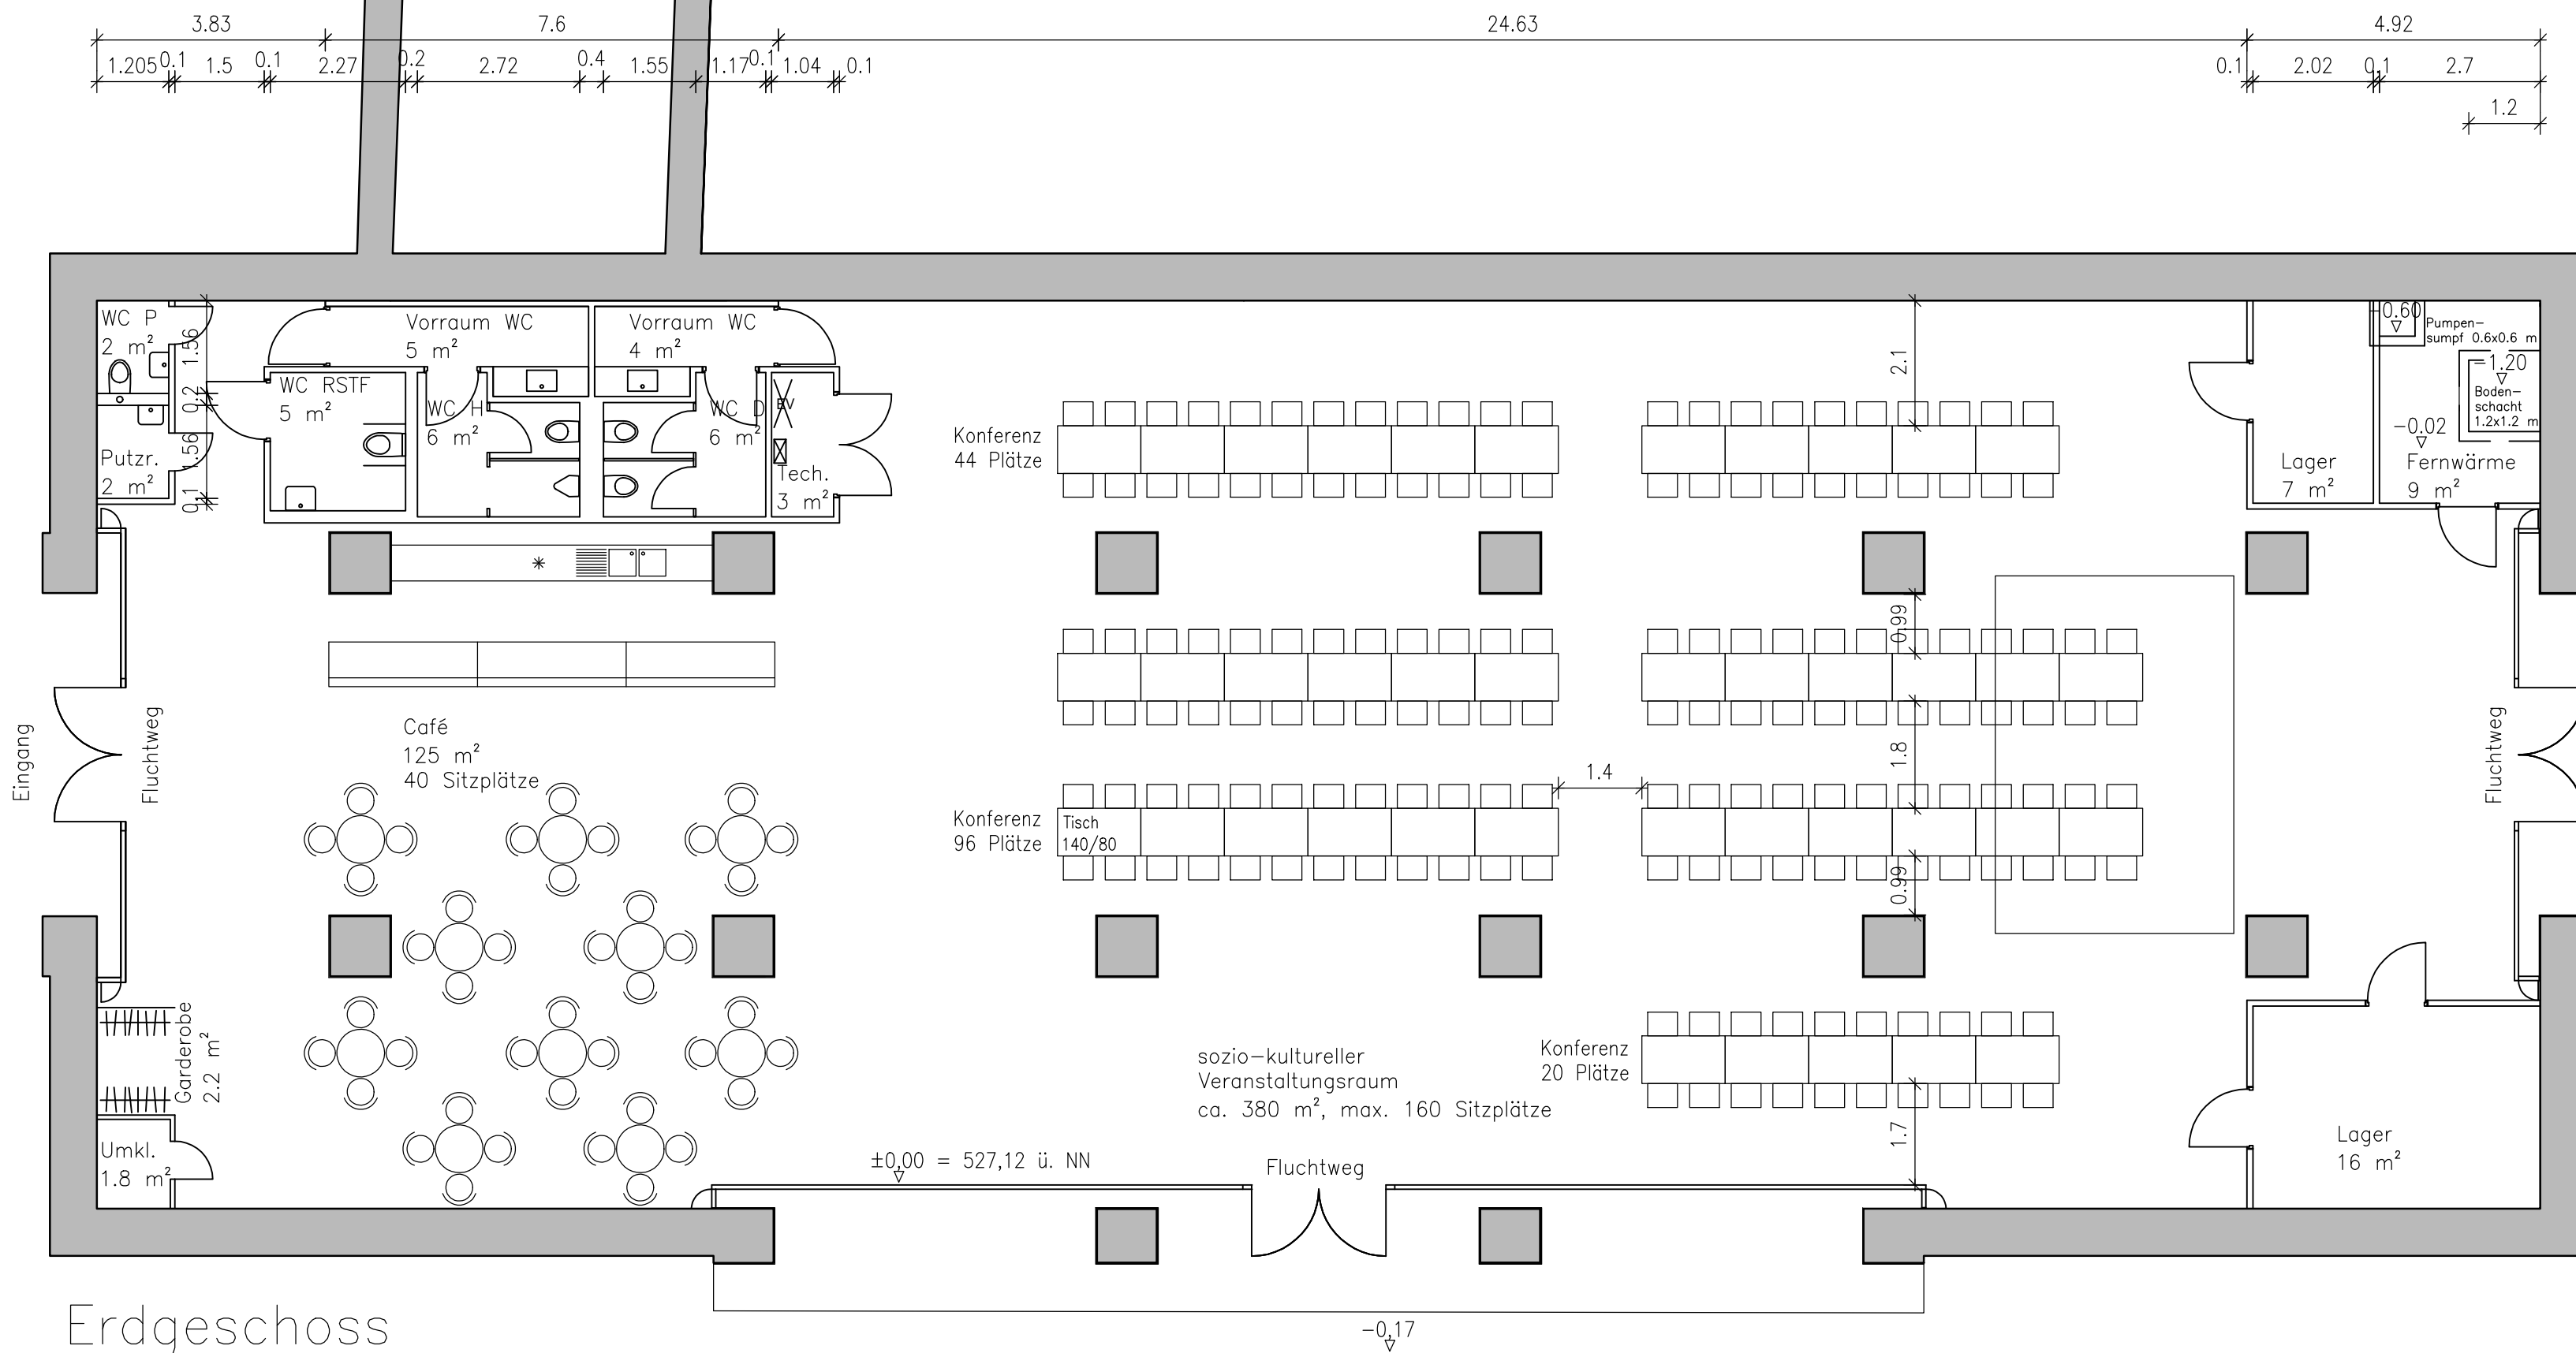



Erdgeschoss

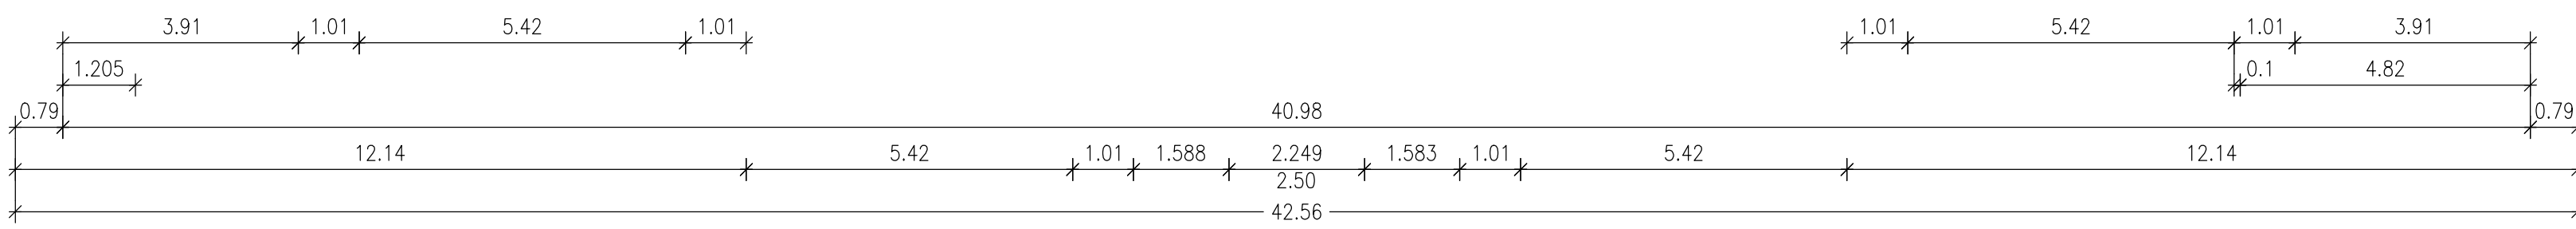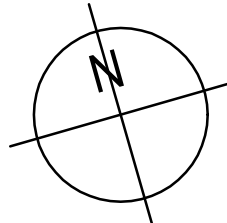





Ort	München - Riem	Konferenz-
Objekt	ehem. Kassenhalle ganzjährige Nutzung für sozio-kulturelle Zwecke	bestuhlung
Planinhalt	Grundriss EG	03d1
Planart	Bestuhlungsplan	Maßstab M 1:100
Planverfasser	ARGE Rehm/Fis+Ste	Datum 29.03.2022
		Bearbeitet JR

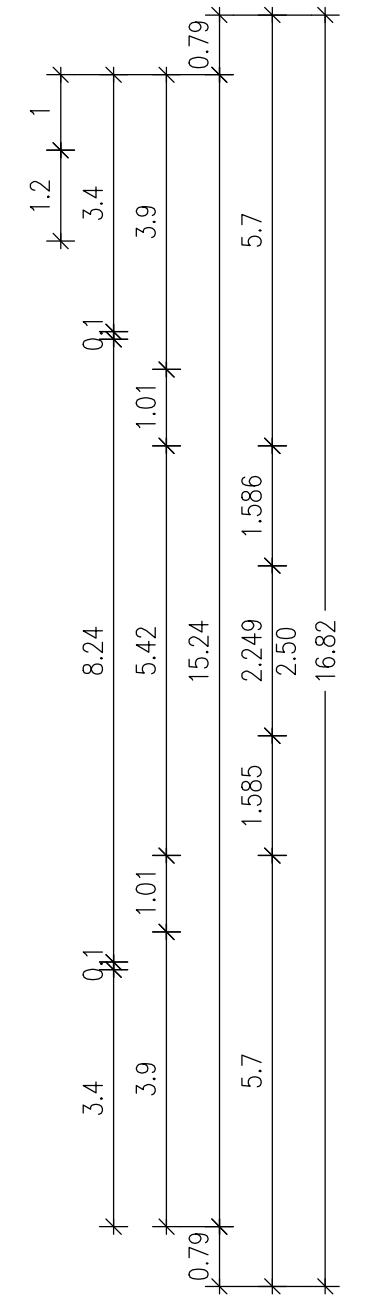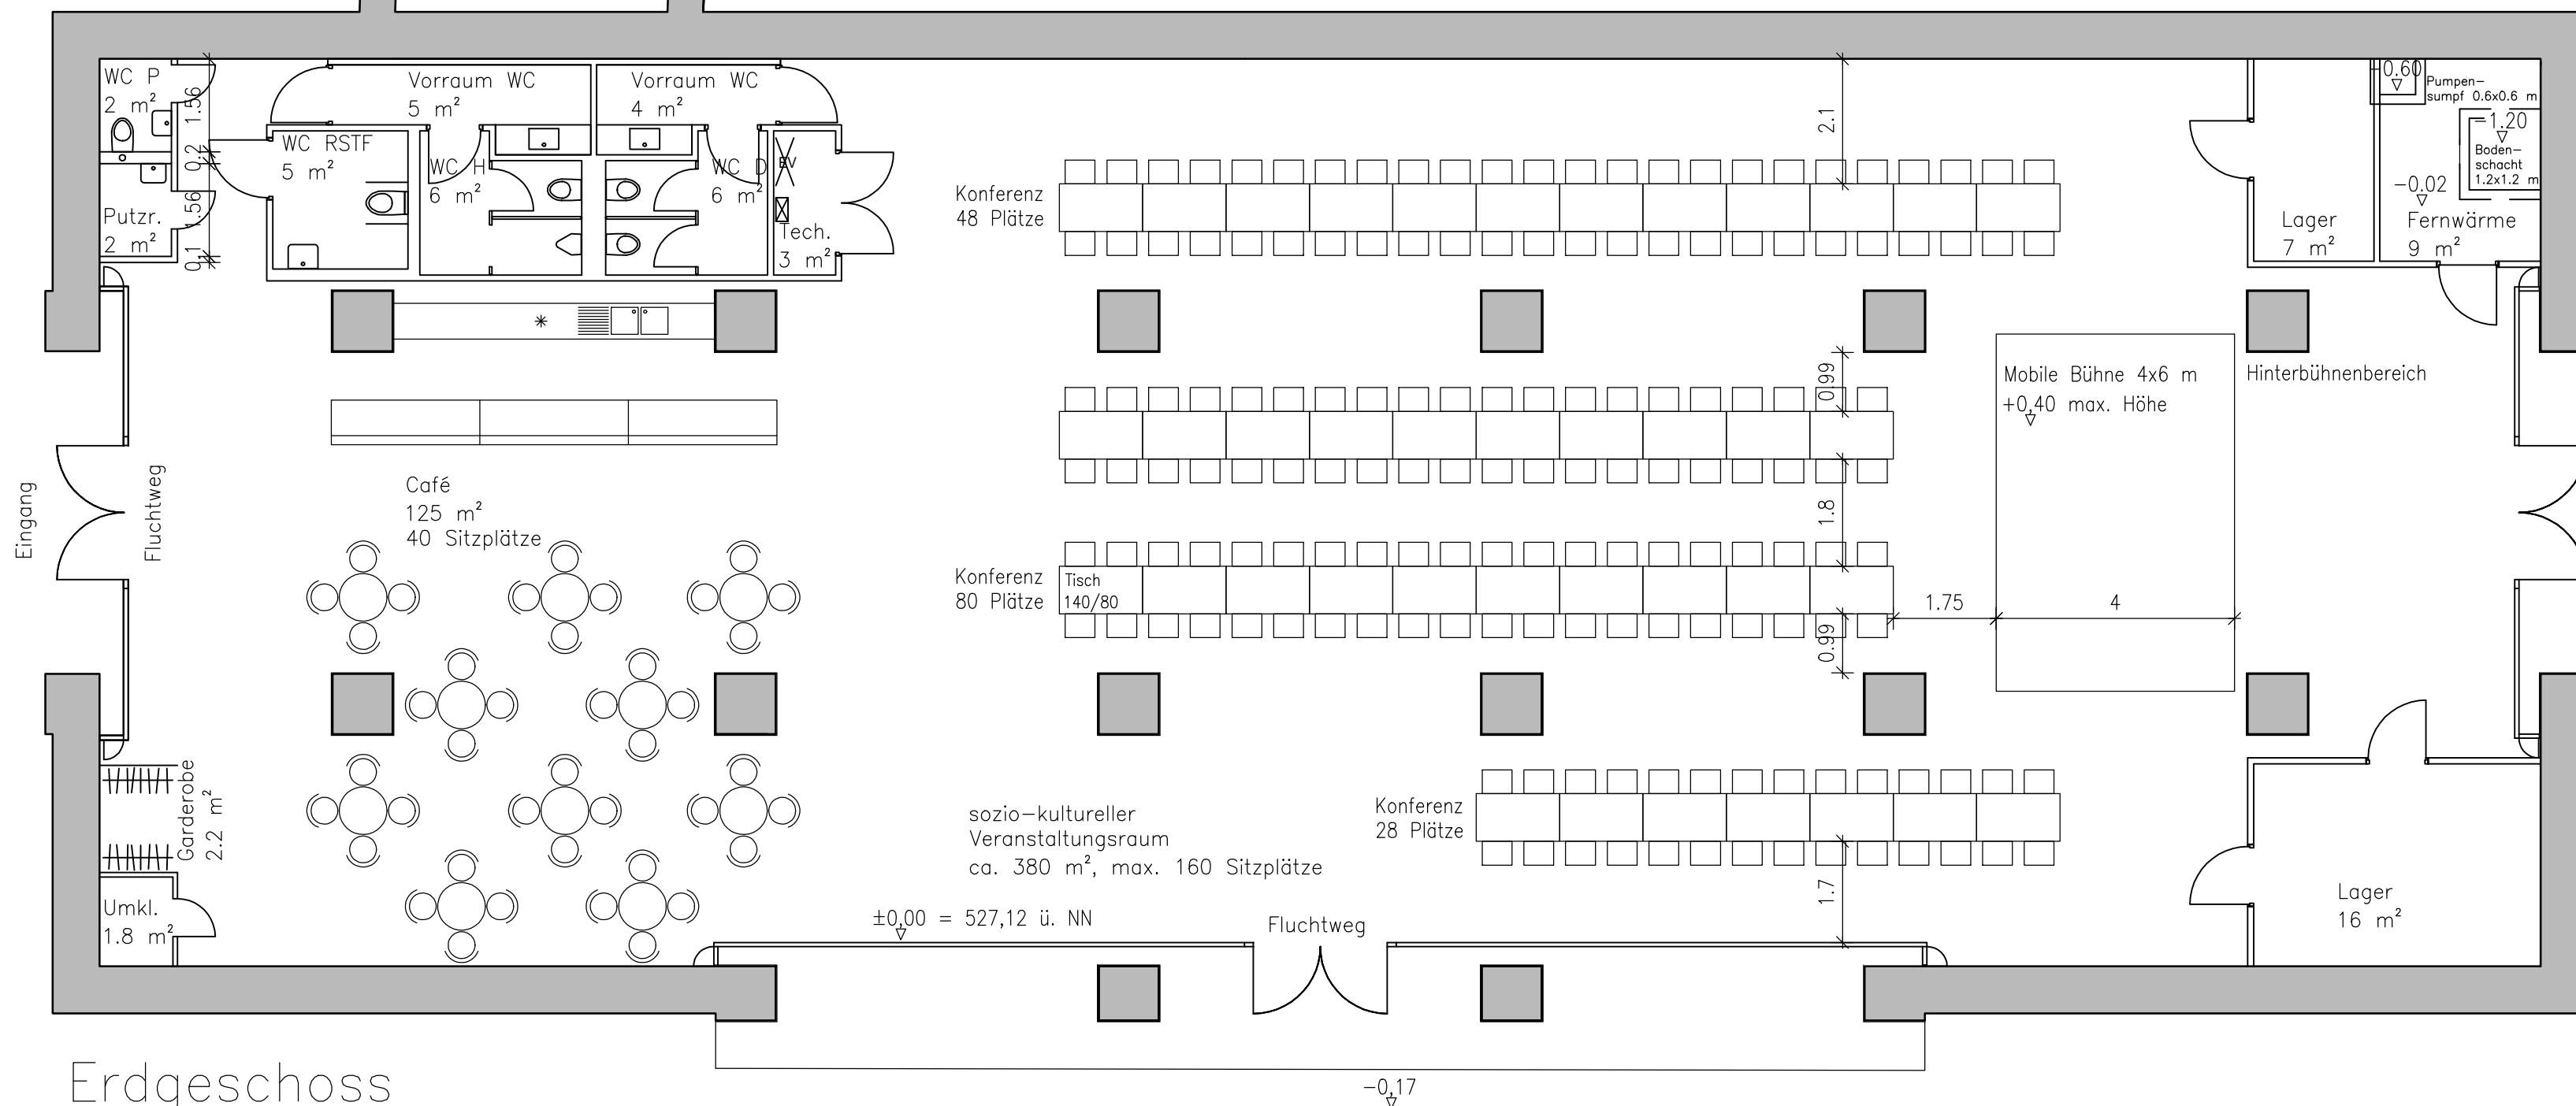



Erdgeschoss

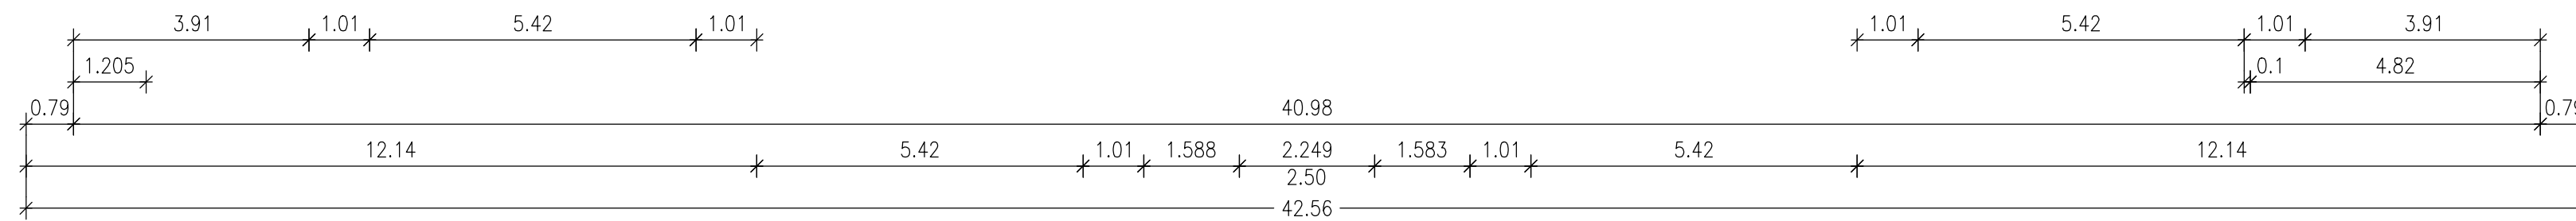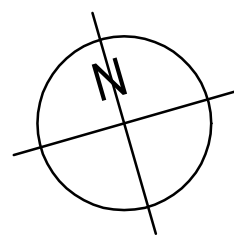

Ort	München - Riem	Faschingsball- bestuhlung
Objekt	ehem. Kassenhalle ganzjährige Nutzung für sozio-kulturelle Zwecke	03d2
Planinhalt	Grundriss EG	Maßstab M 1:100
Planart	Bestuhlungsplan	Datum 29.03.2022
Planverfasser	ARGE Rehm/Fis+Ste	Bearbeitet JR

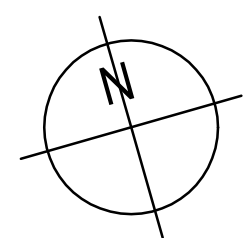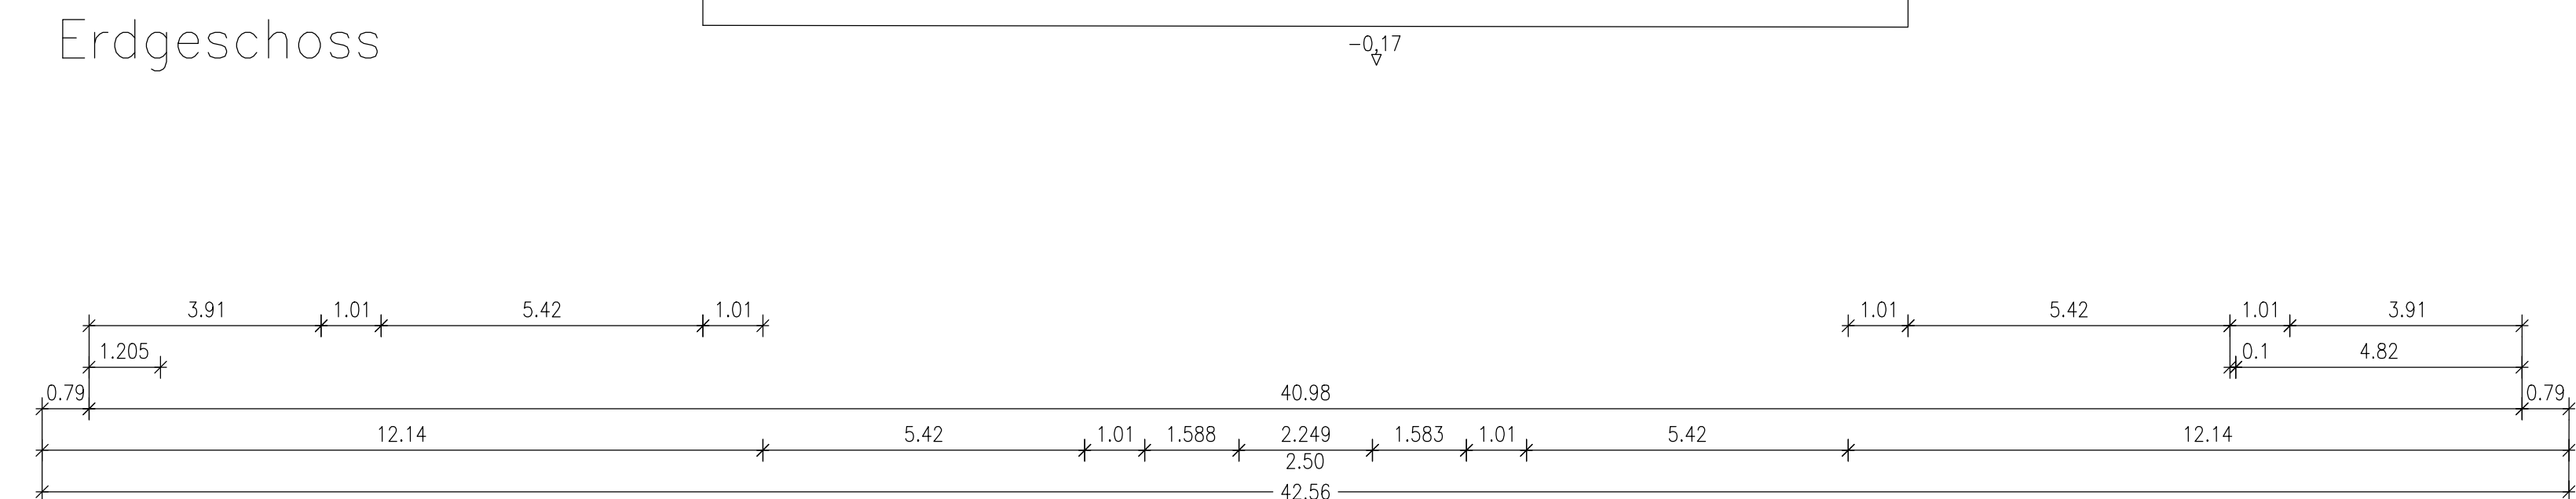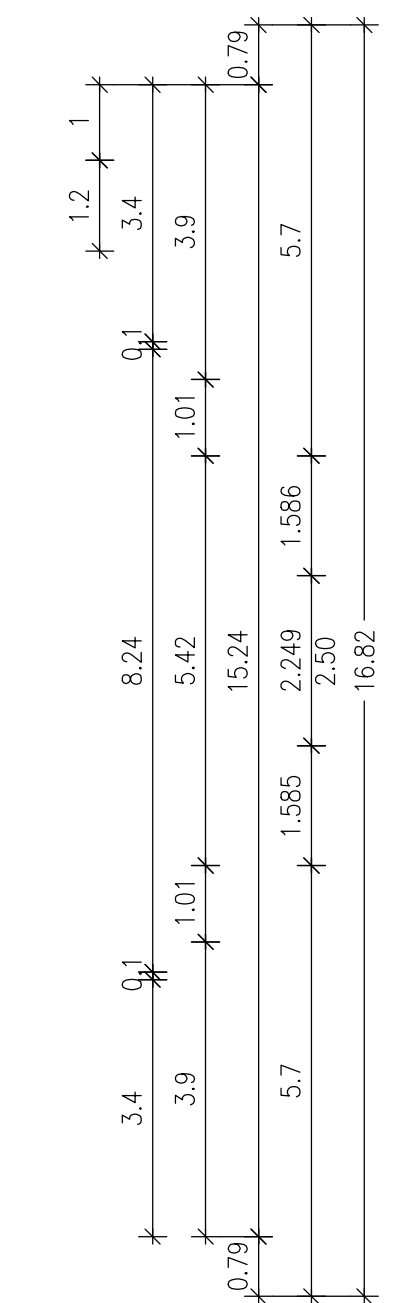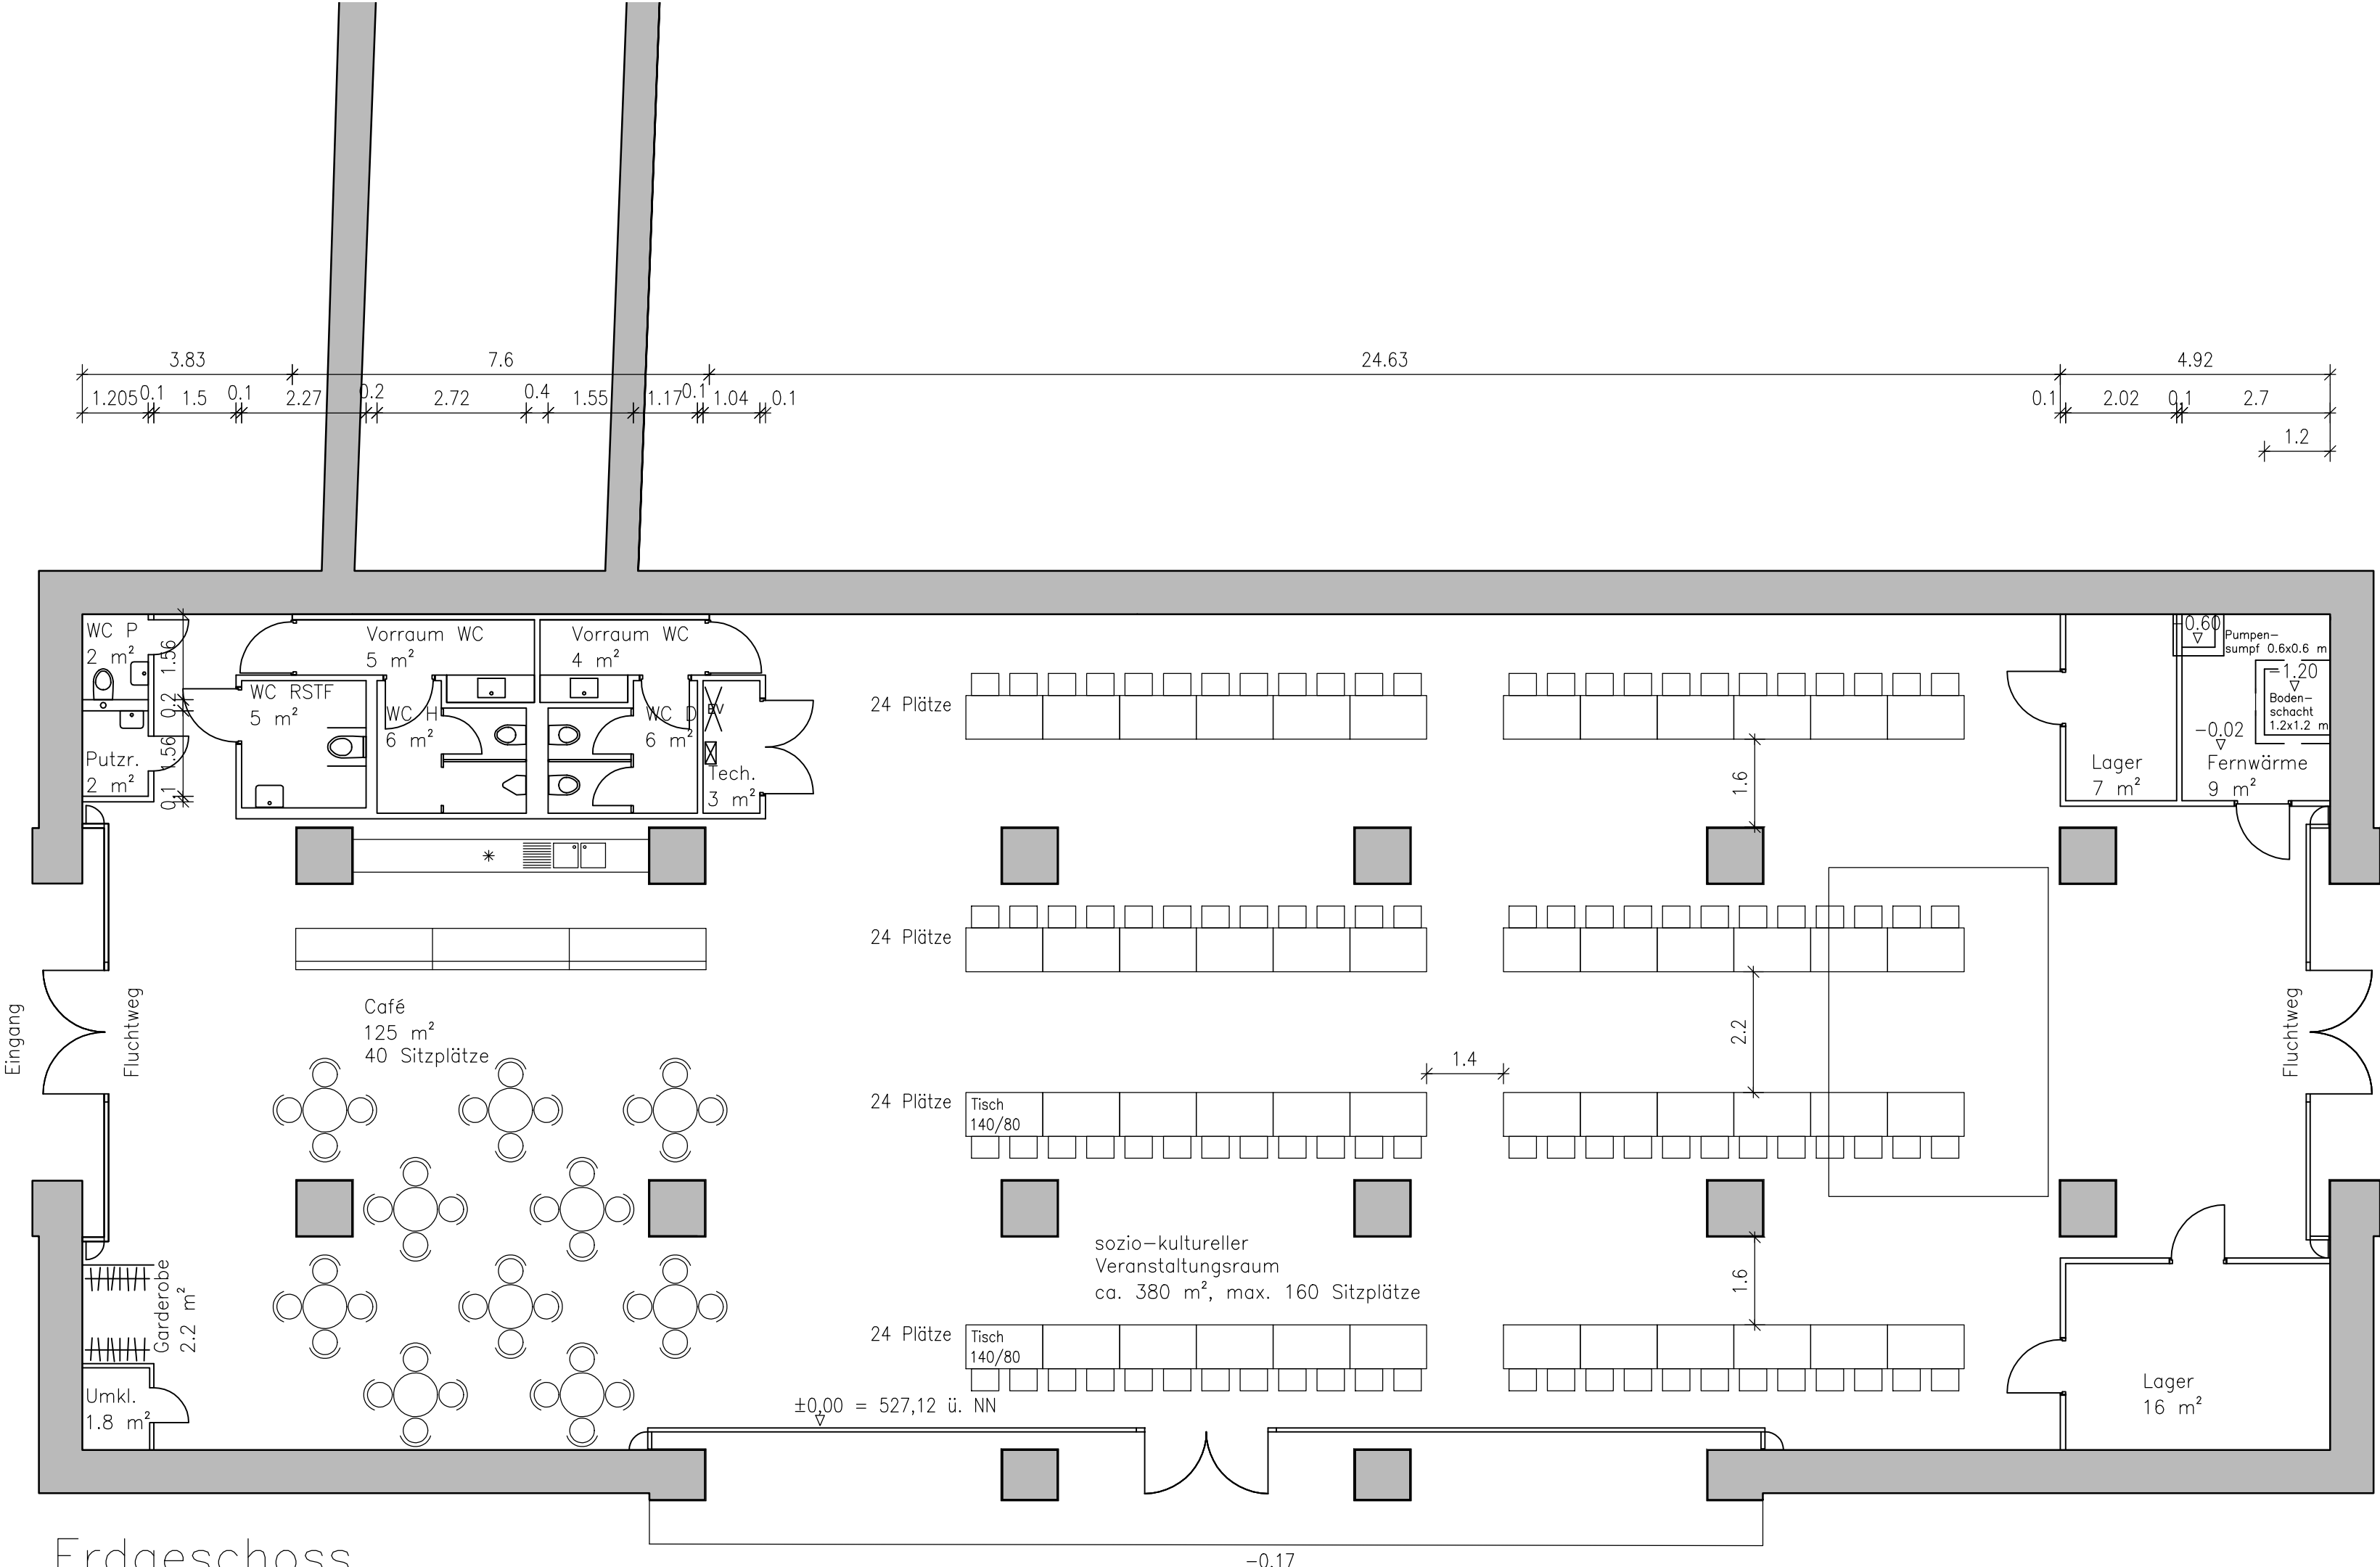

Ort	München - Riem	Flohmarkt
Objekt	ehem. Kassenhalle ganzjährige Nutzung für sozio-kulturelle Zwecke	
Planinhalt	Grundriss EG	Maßstab M 1:100
Planart	Bestuhlungsplan	Datum 29.03.2022
Planverfasser	ARGE Rehm/Fis+Ste	Bearbeitet JR

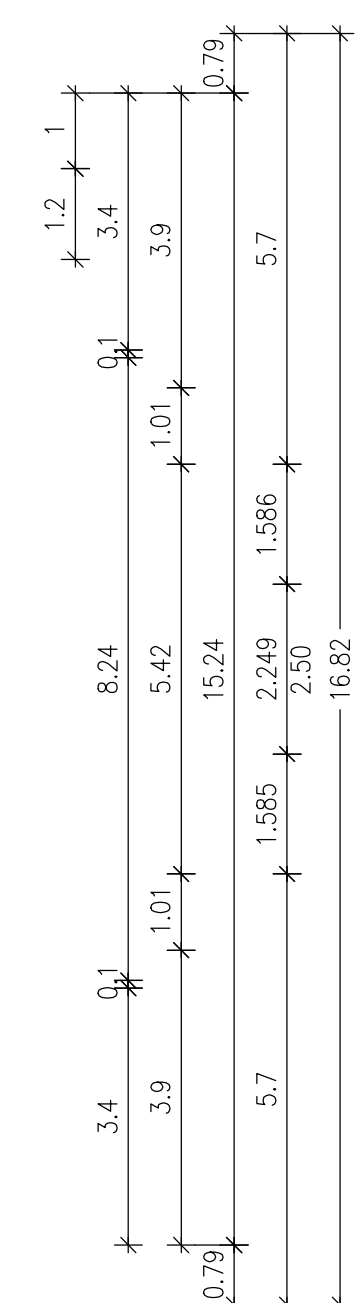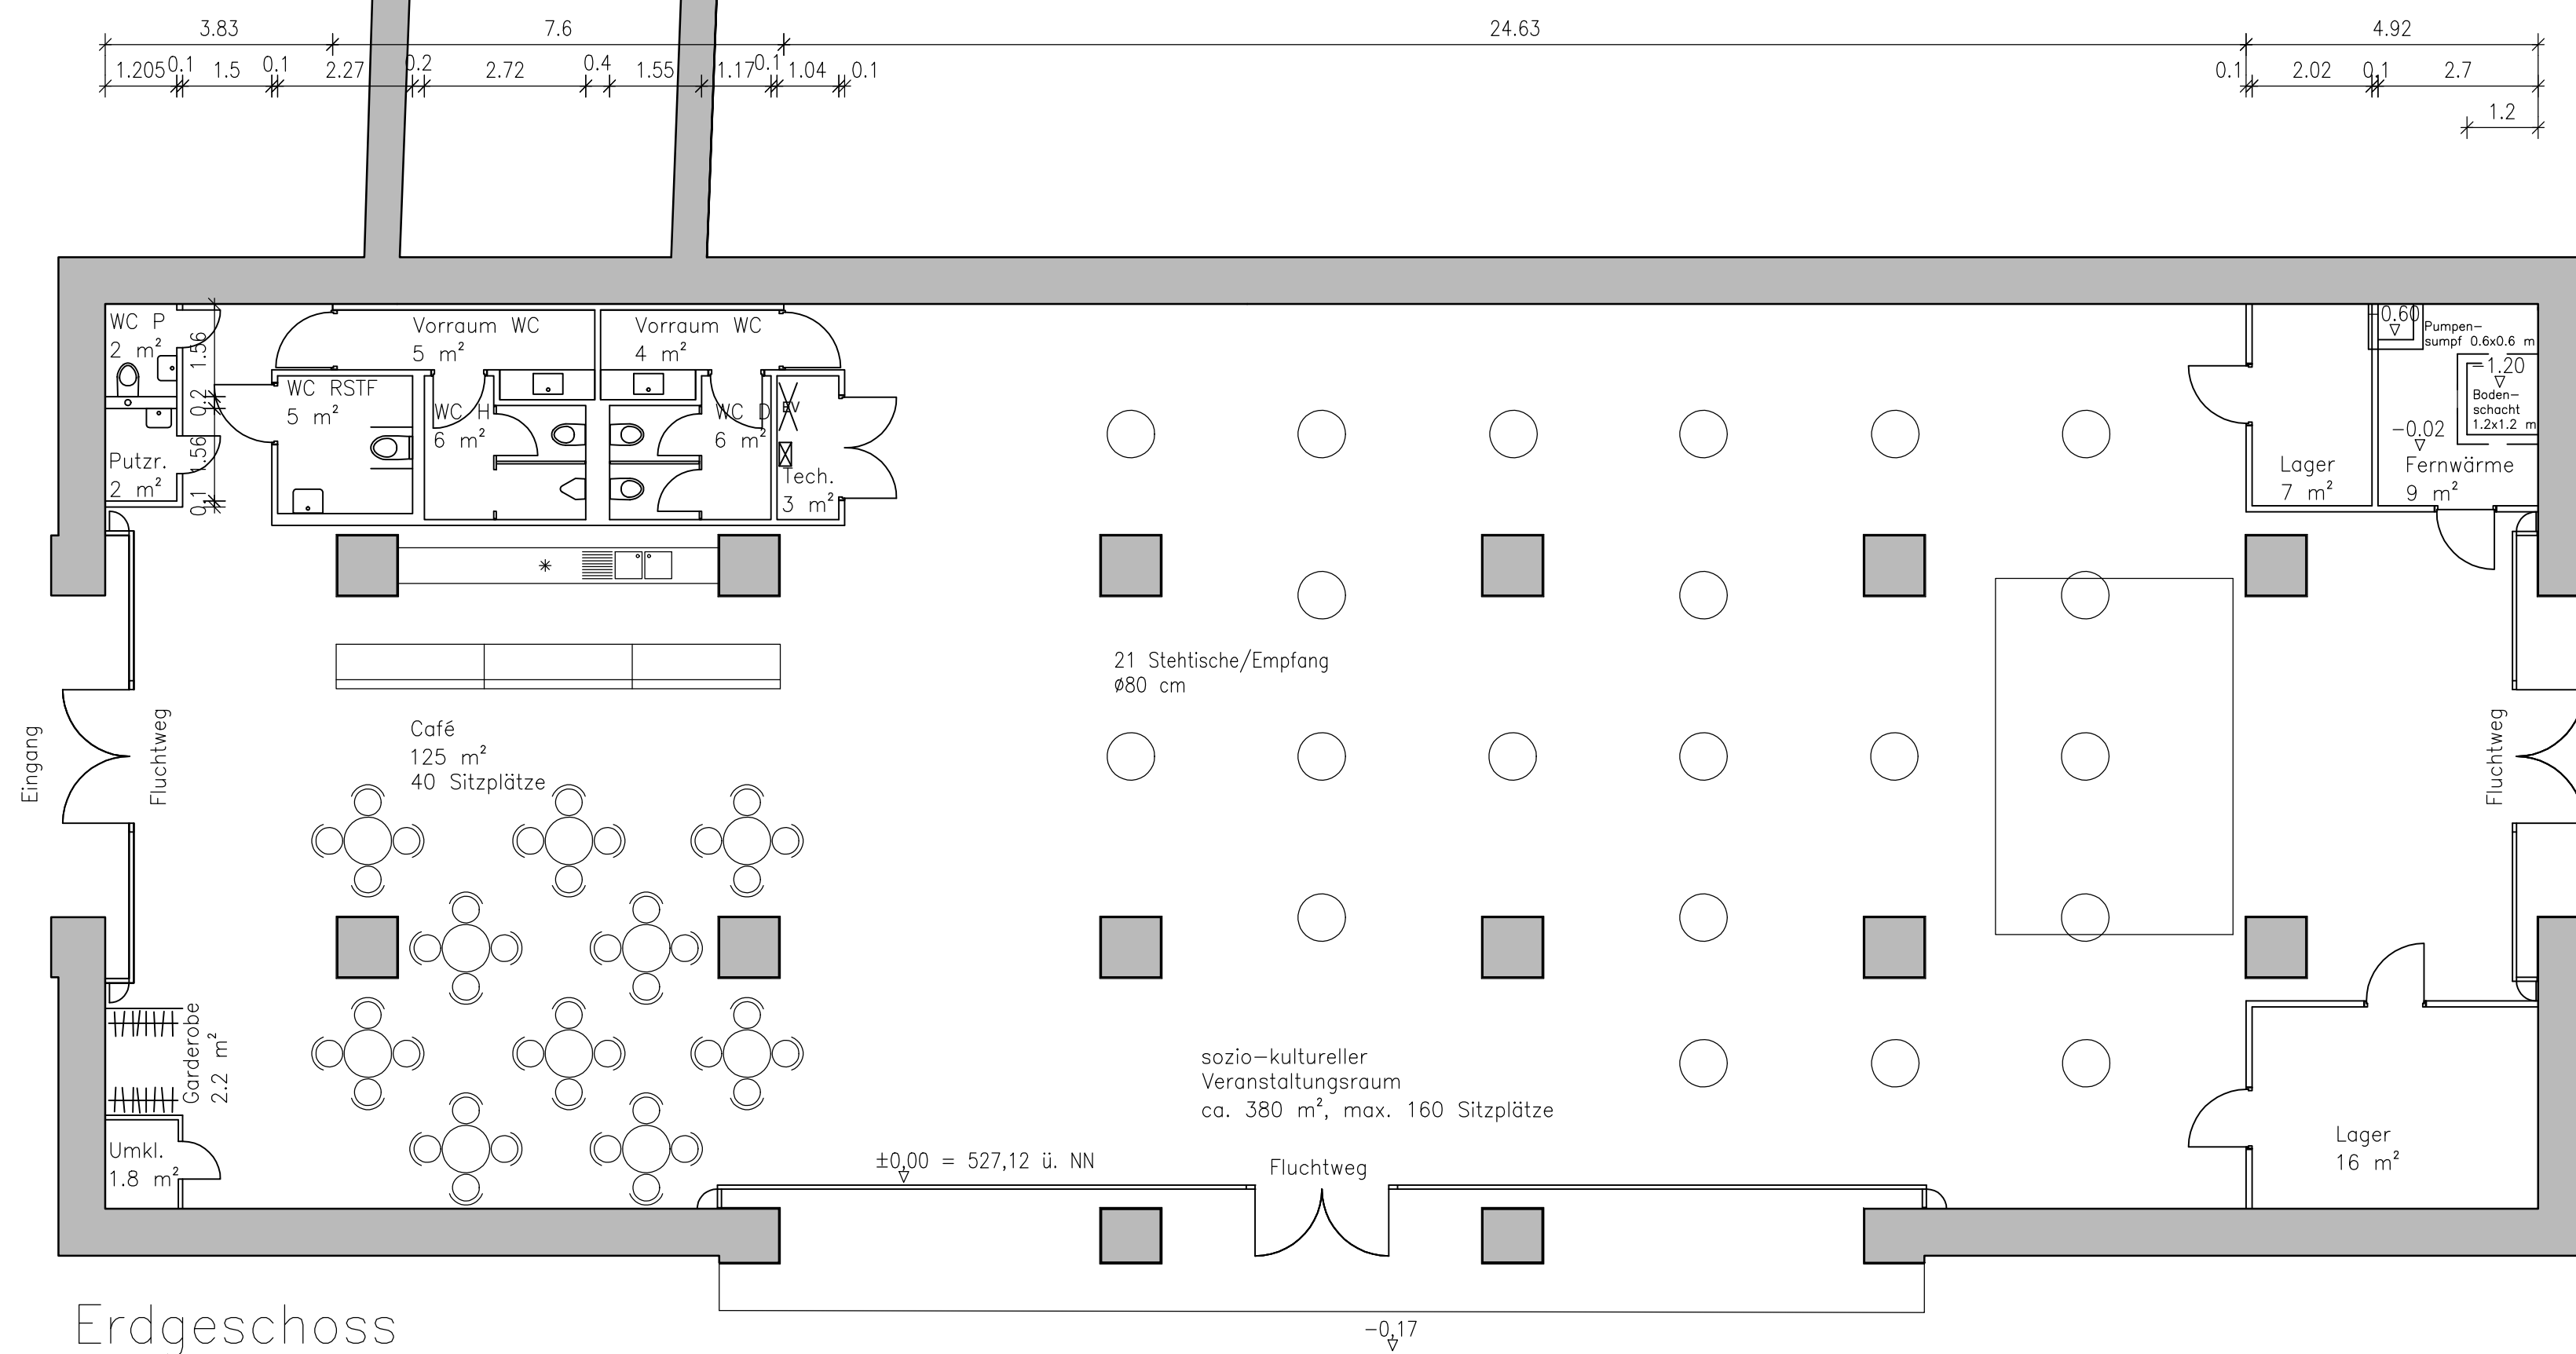

Erdgeschoss

-0,17

±0,00 = 527,12 ü. NN

sozio-kultureller
Veranstaltungsraum
ca. 380 m², max. 160 Sitzplätze


21 Stehtische/Empfang
ø80 cm

Café
125 m²
40 Sitzplätze

WC P 2 m²
Putzr. 2 m²
Vorraum WC 5 m²
WC RSTF 5 m²
WC H 6 m²
Vorraum WC 4 m²
WC D 6 m²
Tech. 3 m²

Lager 7 m²
Fernwärme 9 m²
Pumpen-sumpf 0,6x0,6 m
Bodenschicht 1,2x1,2 m

Lager 16 m²

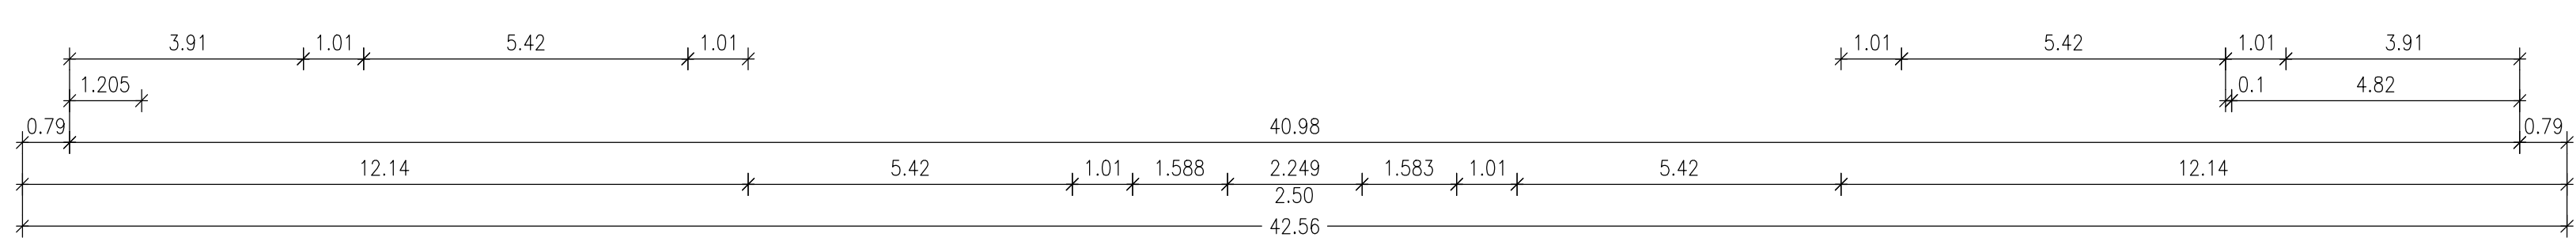

Ort	München - Riem	Stehstische
Objekt	ehem. Kassenhalle ganzjährige Nutzung für sozio-kulturelle Zwecke	03f
Planinhalt	Grundriss EG	Maßstab M 1:100
Planart	Bestuhlungsplan	Datum 29.03.2022
Planverfasser	ARGE Rehm/Fis+Ste	Bearbeitet JR