


Lageplan

Erstellt für Maßstab 1:250
zur Maßentnahme nur bedingt geeignet

Erstellungsdatum 28.04.2026

0 10 m

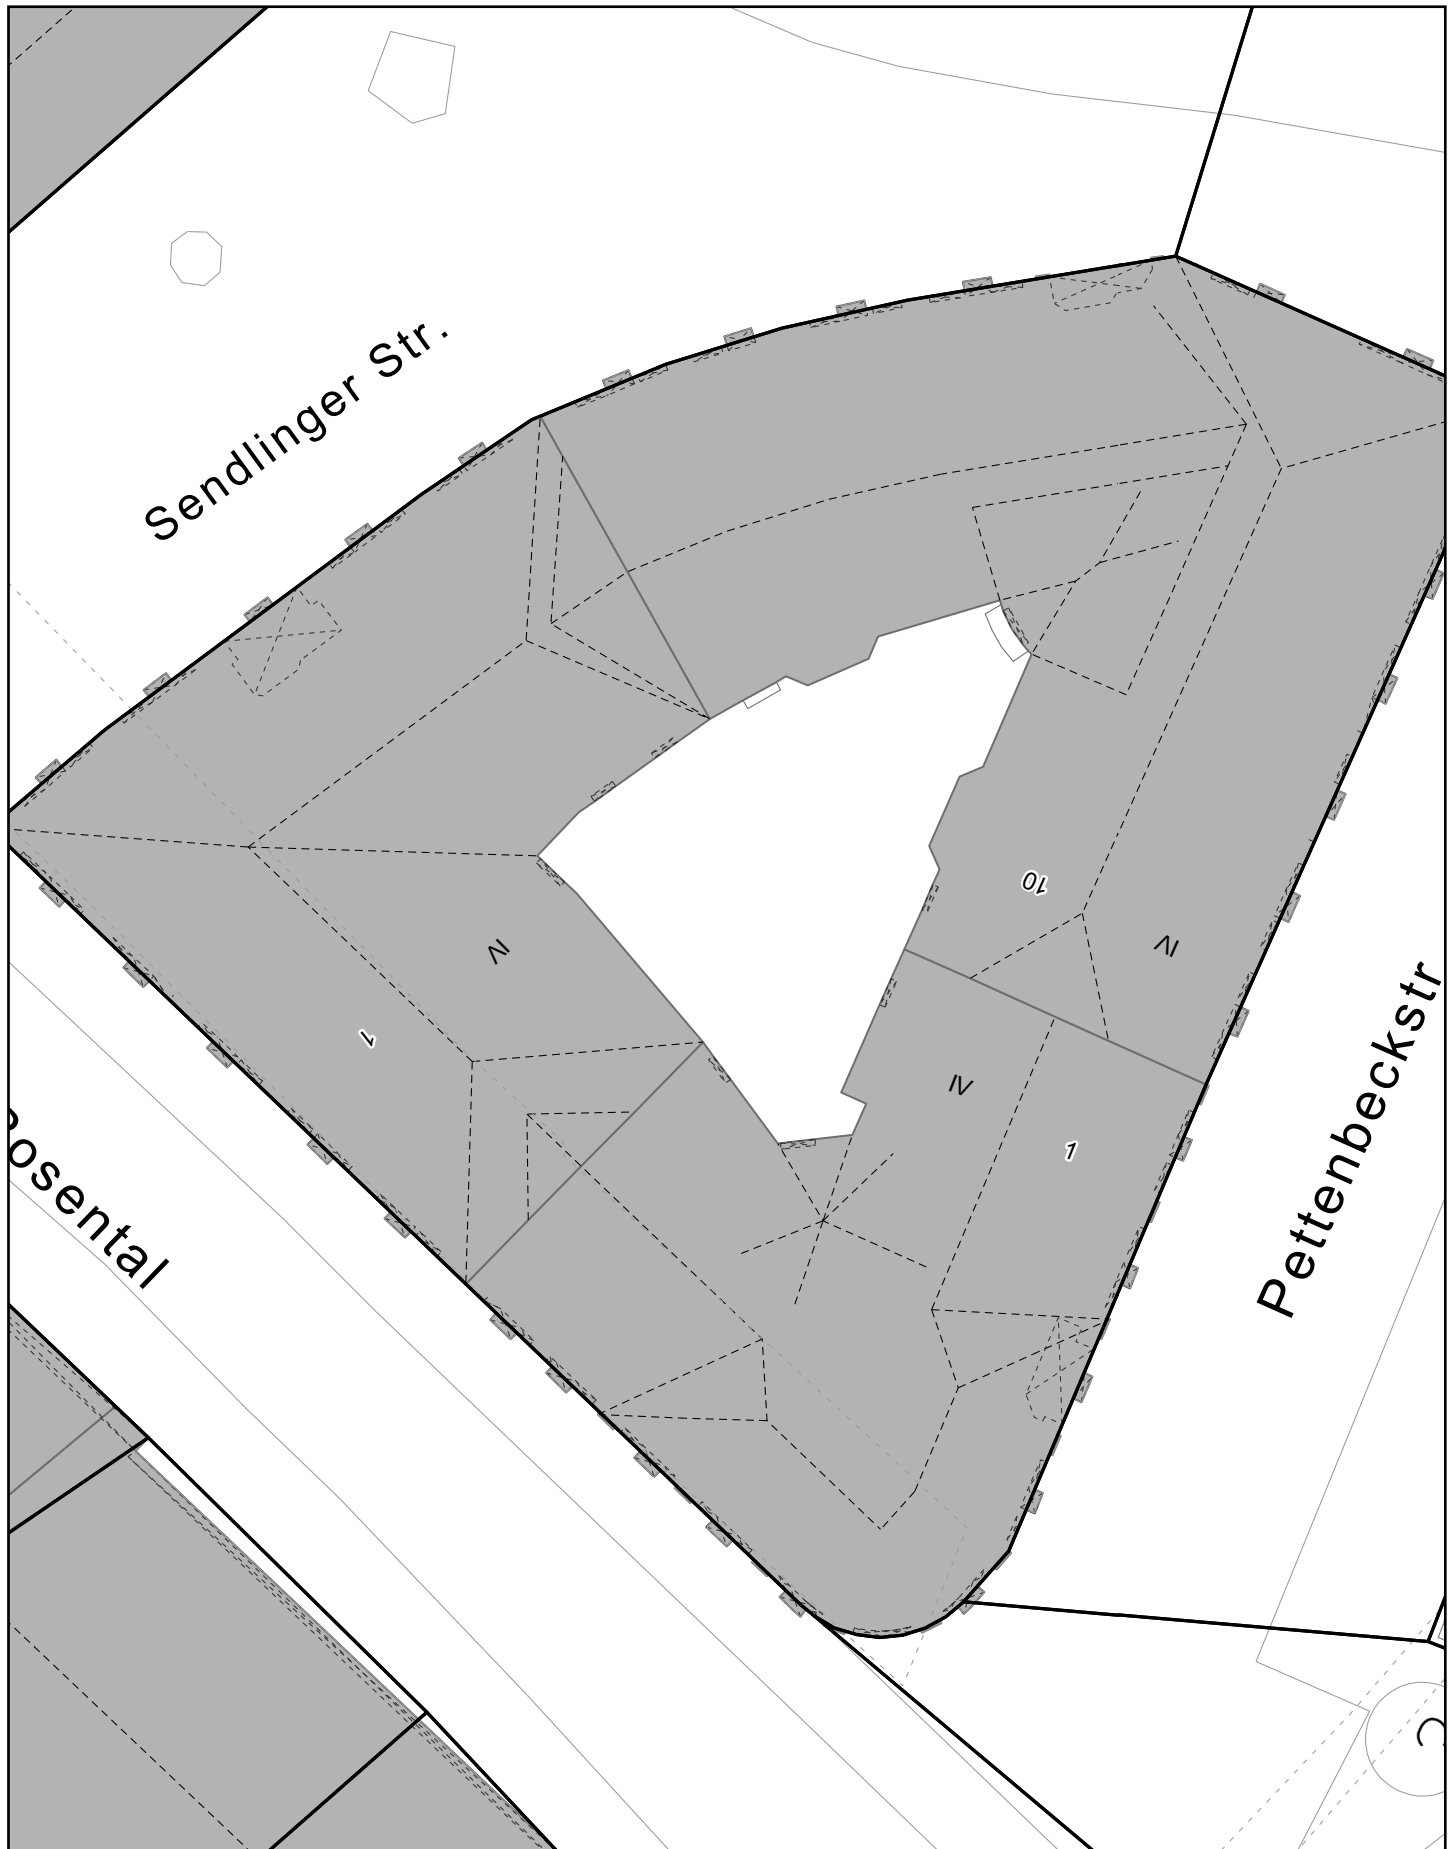

Landeshauptstadt
München

