


Positionsplan - Stützen Ebene G0020

Grundriss
M = 1:125

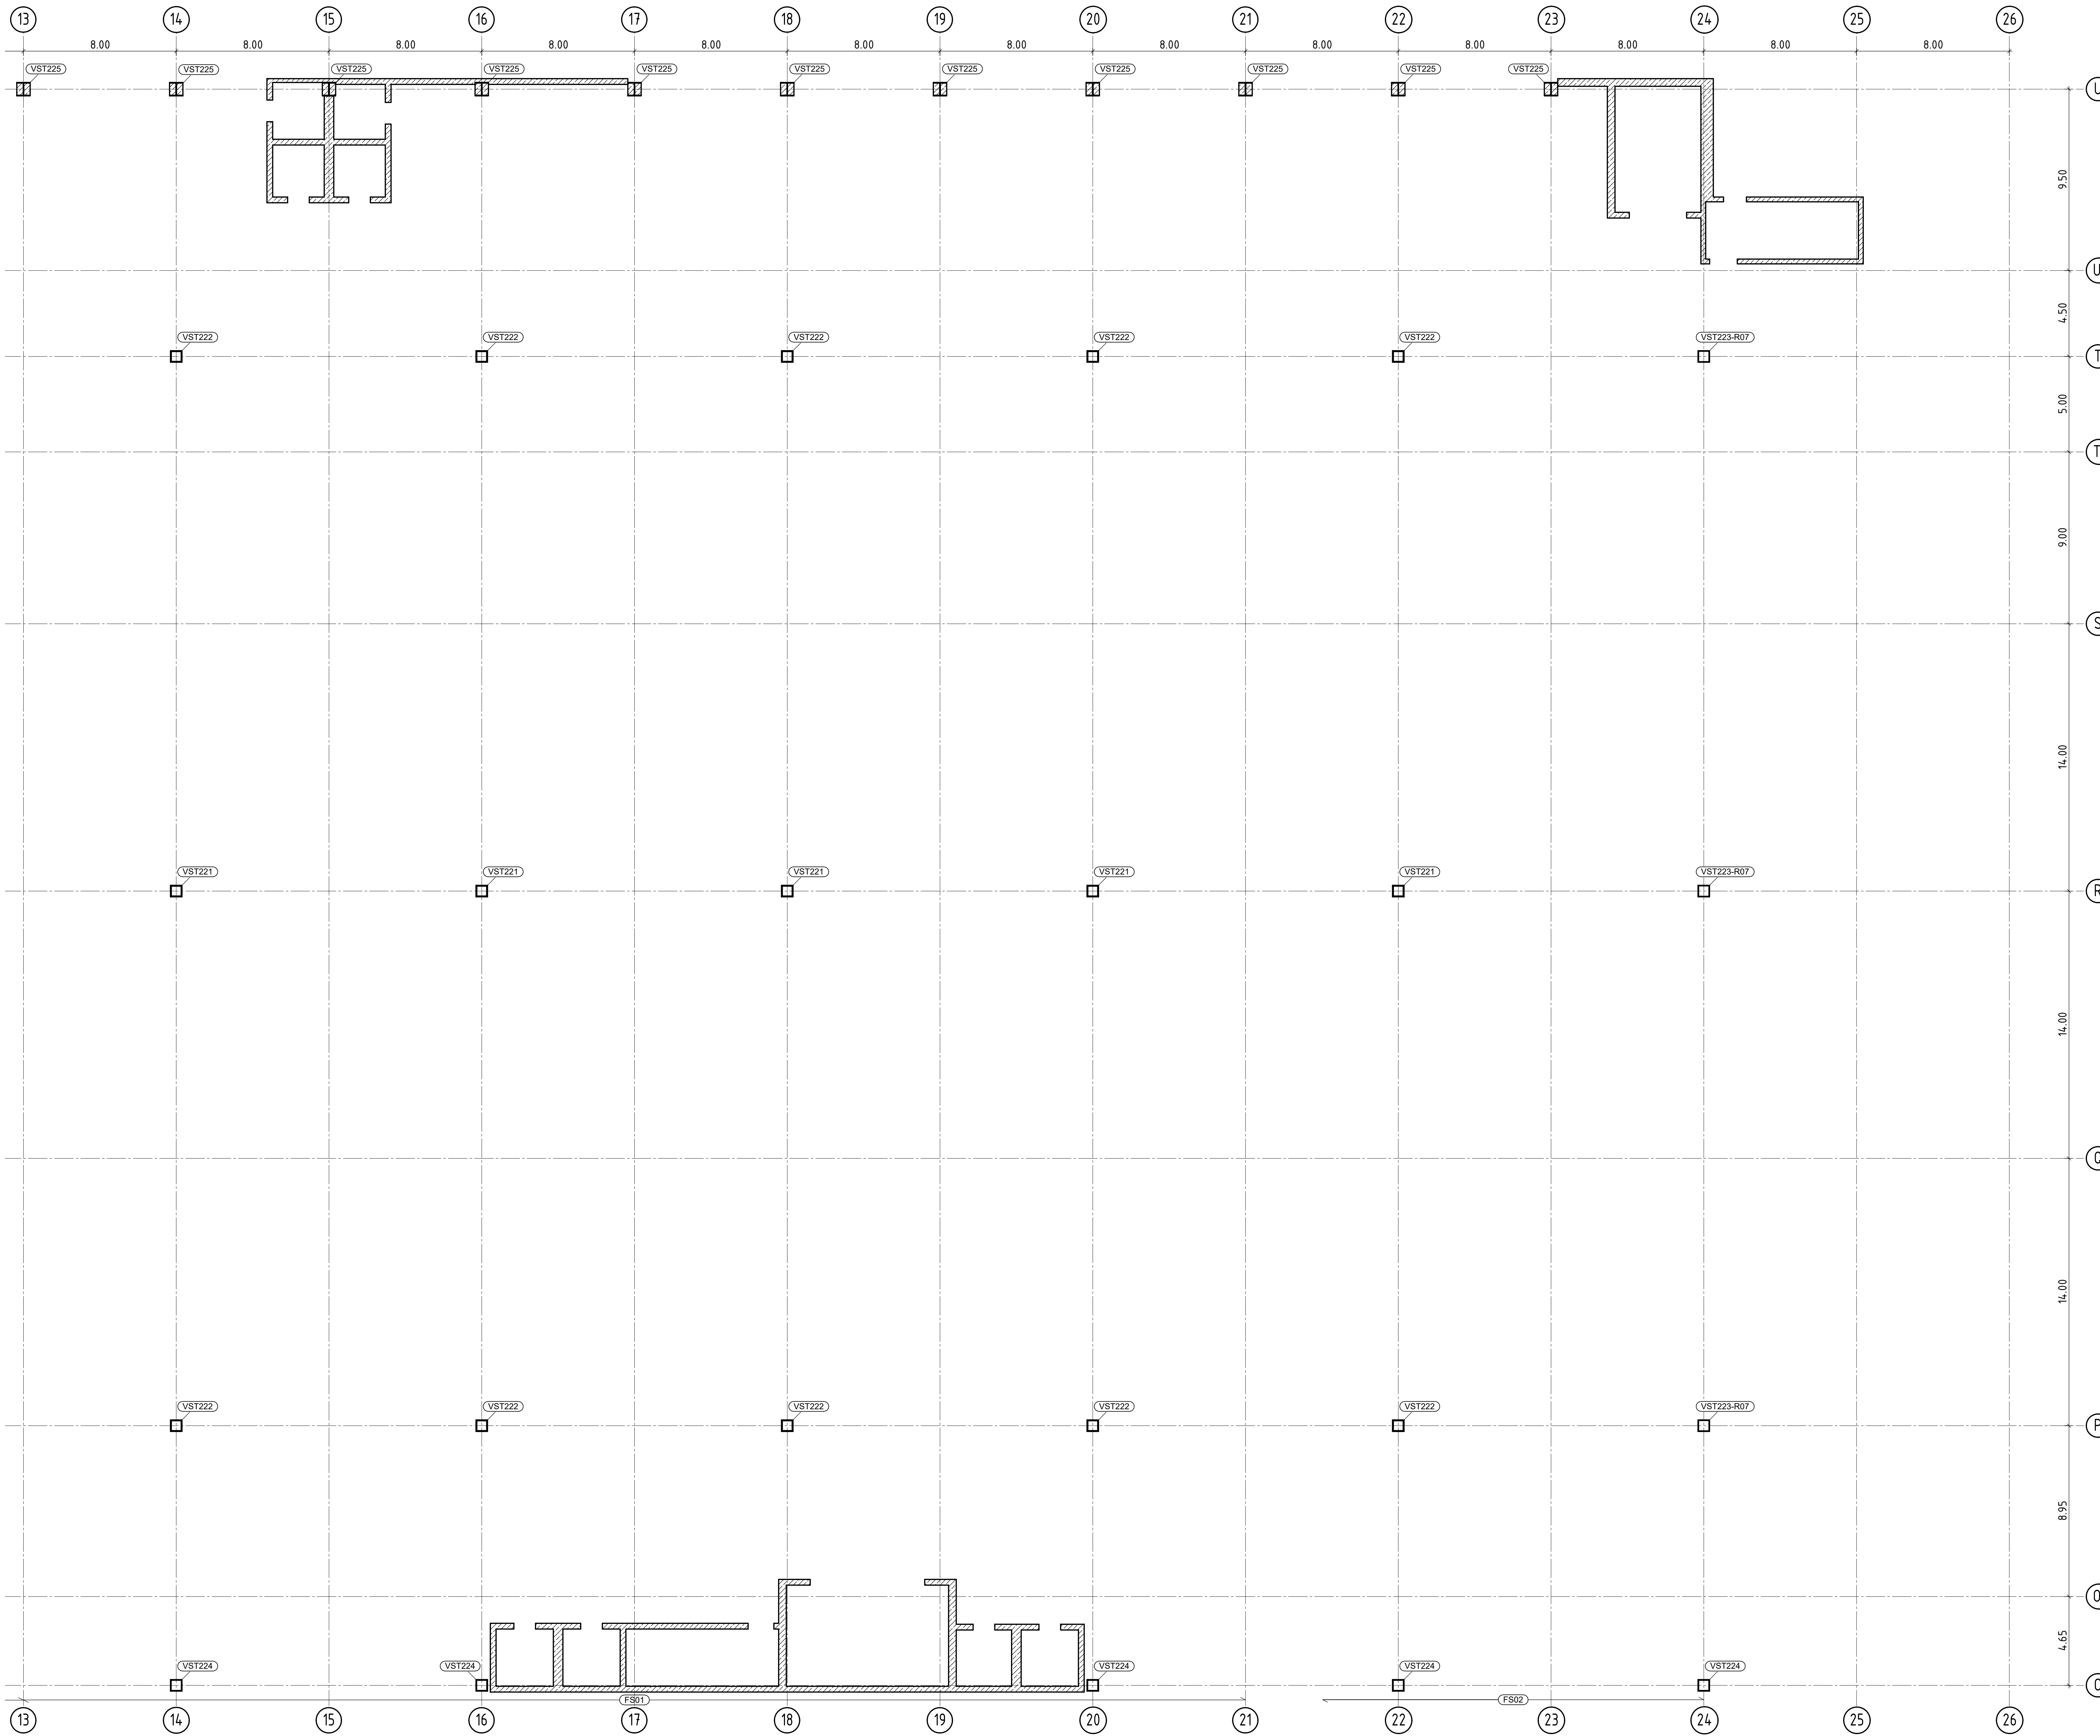


Positionenliste

Projekt Nr. 120084 TP04

Position	Bezeichnung	Schweißprofil / Walzprofil (B/H/R _{1,2} /R _{3,4})	Material
FS01	Fassadenstütze	HEA260 + TS 160/ 212/ 12/ 15	S235
FS02	Fassadenstütze	HEA300 + TS 160/ 212/ 12/ 15	S235
VST221	Verbund Stütze	Kasten 600/ 600/ 40 + Kreuz (600/ 600) 380/ 60 Steg 35	S355 / C30/37
VST222	Verbund Stütze	Kasten 600/ 600/ 40 + Kreuz (600/ 600) 400/ 50 Steg 30	S355 / C30/37
VST223	Verbund Stütze	Kasten 600/ 600/ 25 + Kreuz (600/ 600) 350/ 25 Steg 20	S355 / C30/37
VST224	Verbund Stütze	Kasten 600/ 600/ 30 + Kreuz (600/ 600) 350/ 30 Steg 20	S355 / C30/37
VST225	Verbund Stütze	700/ 700/ 30/ 20/ 30 + 350/ 200/ 12/ 10/ 12	S355 / C30/37
VST226	Verbund Stütze	700/ 700/ 30/ 20/ 30 + 700/ 200/ 12/ 10/ 12	S355 / C30/37
VST227	Verbund Stütze	700/ 700/ 30/ 20/ 30 + 350/ 200/ 12/ 10/ 12	S355 / C30/37
VST228	Verbund Stütze	700/ 700/ 30/ 20/ 30 + 350/ 200/ 12/ 10/ 12 + 700/ 180/ 15/ 10/ 15	S355 / C30/37

Plannummer: BAU_EIN_01110_G0020_BAUP_XXXXXXXX_TP04_IBK_P009-Stützen Teil 2_--	Planindex: V	Status: V
Planinhalt: Grundriss Stützen G0020, Teil 2	Projektnummer: 120084	

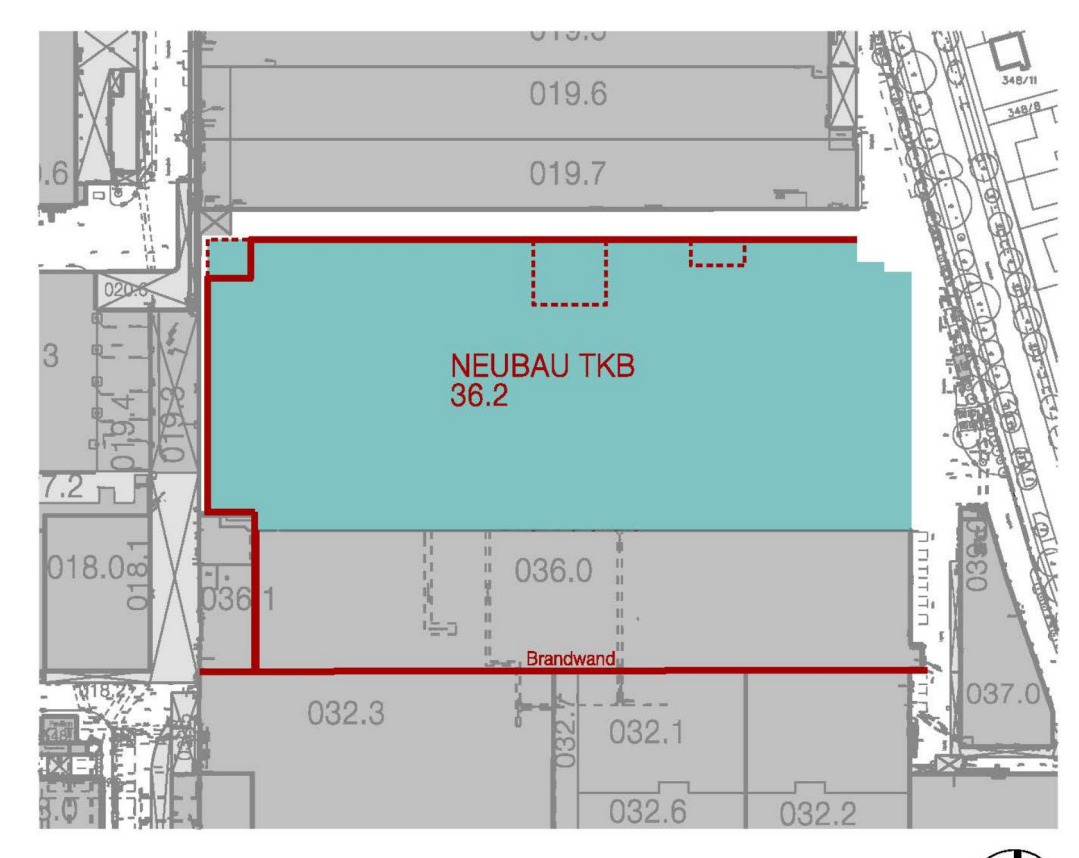

Planverfasser:
PLANUNG UND BERATUNG IM BAUWESEN GMBH
 Steinböckstraße 1 - 83022 Rosenheim - Tel. 08031/2940-0
 www.koeppel-ingenieure.de - mail@koeppel-ingenieure.de

Bauvorhaben:
Neubau TKB Geb. 36.2 (TP04)
 Werk 01.10 München

Bauherr:
BMW AG
 Bau und Energie

Abteilung: PA-2
 Postanschrift: 80788 München
 Telefon: 089 / 362 - 0

Planart: **Positionenplan**
 evg. Pflanz: **P060**

Planinhalt:
Grundriss Stützen G0020, Teil 2

Plannummer: BAU_EIN_01110_G0020_BAUP_XXXXXXXX_TP04_IBK_P009-Stützen Teil 2_--	Index: V	Status: V
Erstellt: Hf1	Geprüft: Riedl	Projektnummer: 120084
Plangröße: 841x1189	Maßstab: 1:125	Datum: 04.08.2022