


ÜE 600/1100


ZN. 5-13001-RZ

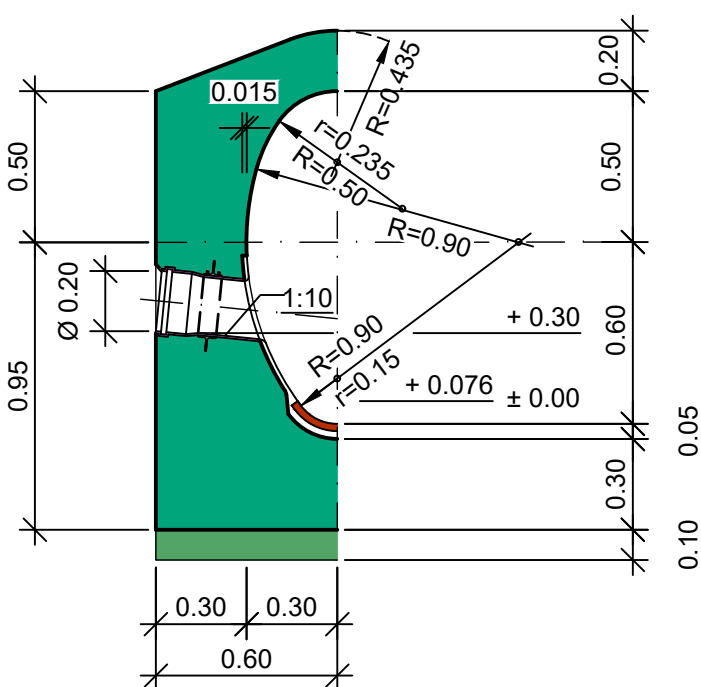

Profilangaben:	Lichte Fläche	0.513 m²
	Innenputz	0.320 m²/lfm
Materialbedarf:	Konstruktions- beton	1.337 m³/lfm
Sohlschale:	Sehne	0.260 m
	Stich	0.076 m

NE 800/1200


ZN. 5-13002-RZ

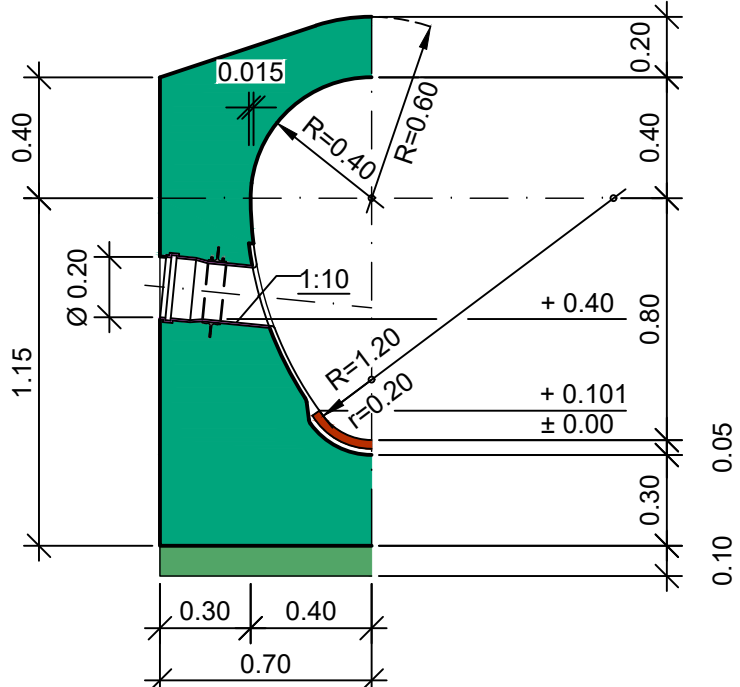

Profilangaben:	Lichte Fläche	0.735 m²
	Innenputz	0.622 m²/lfm
Materialbedarf:	Konstruktions- beton	1.558 m³/lfm
Sohlschale:	Sehne	0.350 m
	Stich	0.101 m

NE 900/1350


ZN. 5-13003-RZ

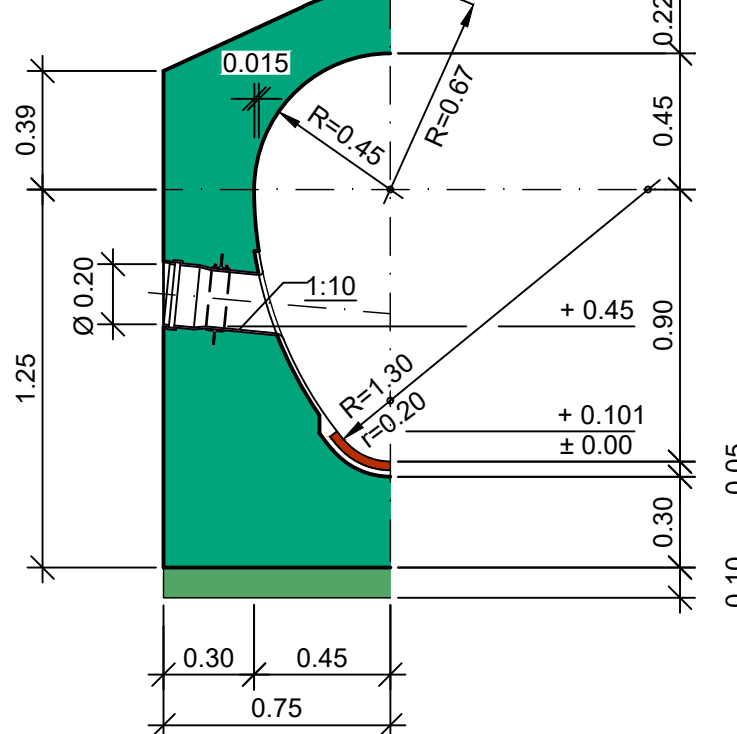

Profilangaben:	Lichte Fläche	0.924 m²
	Innenputz	0.648 m²/lfm
Materialbedarf:	Konstruktions- beton	1.748 m³/lfm
Sohlschale:	Sehne	0.350 m
	Stich	0.101 m

NE 1000/1500


ZN. 5-13004-RZ

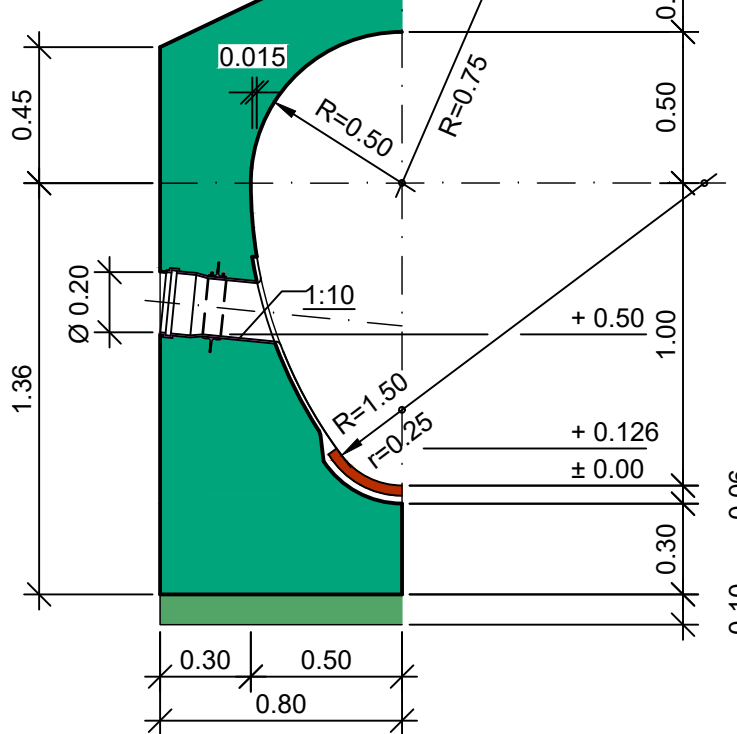

Profilangaben:	Lichte Fläche	1.148 m²
	Innenputz	0.677 m²/lfm
Materialbedarf:	Konstruktions- beton	1.987 m³/lfm
Sohlschale:	Sehne	0.430 m
	Stich	0.126 m

NE 1100/1650


ZN. 5-13005-RZ

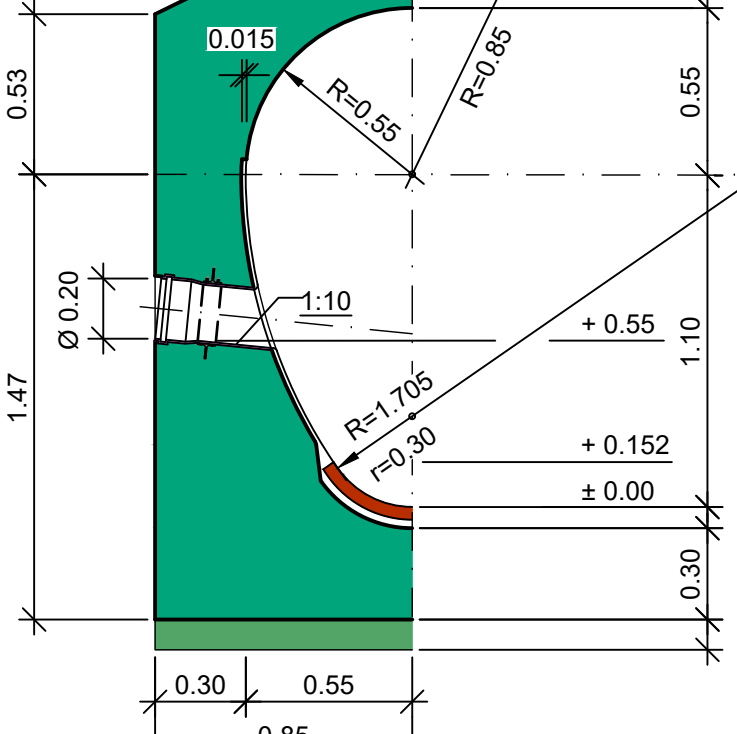

Profilangaben:	Lichte Fläche	1.399 m²
	Innenputz	2.116 m²/lfm
Materialbedarf:	Konstruktions- beton	2.249 m³/lfm
Sohlschale:	Sehne	0.517 m
	Stich	0.152 m

NE 1200/1800

ZN. 5-13006-RZ

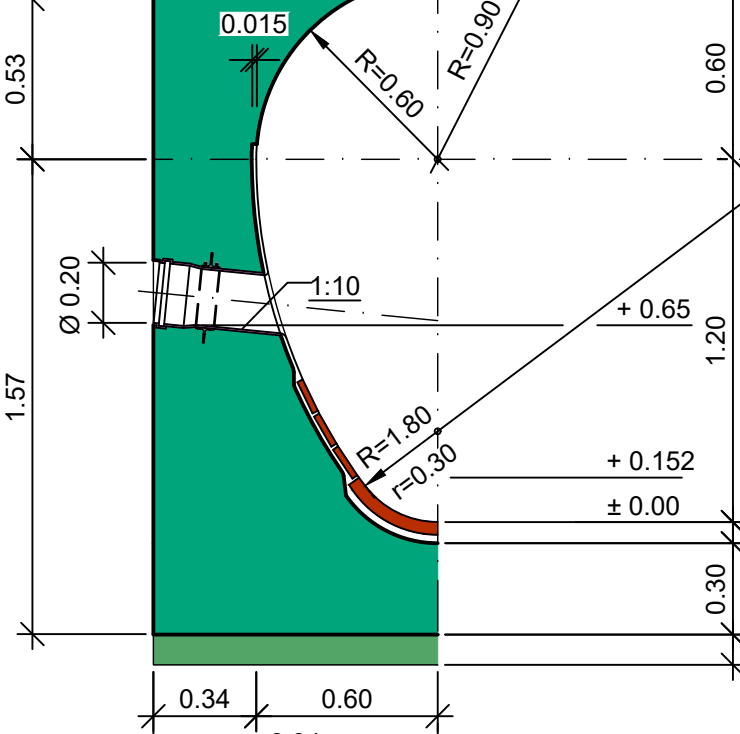

Profilangaben:	Lichte Fläche	1.657 m²
	Innenputz	1.600 m²/lfm
Betonbedarf:	Konstruktions- beton	2.613 m³/lfm
Sohlschale:	Sehne	0.517 m
	Stich	0.152 m

Legende


	Beton bewehrt
	Beton unbewehrt
	Mauerwerk, Steinzeug
	Fertigteil
	PP oder PVC-U

Achtung:
Bei Hinweisen auf
Regelzeichnungen (RZ) ist immer der
Index **neuester Stand** zu verwenden.

Kanalprofile
NE = Normales Ei
ÜE = Überhöhtes Ei
BE = Breites Ei
KBE = Kopfstehendes breites Ei


Mindestanforderung - Betoneigenschaften
siehe ZTV-Kanal MÜ
aktuelle Fassung

Maßstab 1 : 25

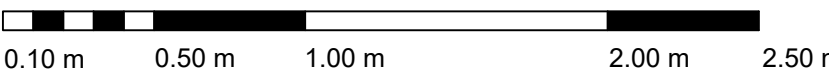

ÜE 1100/1900


ZN. 5-13007-RZ

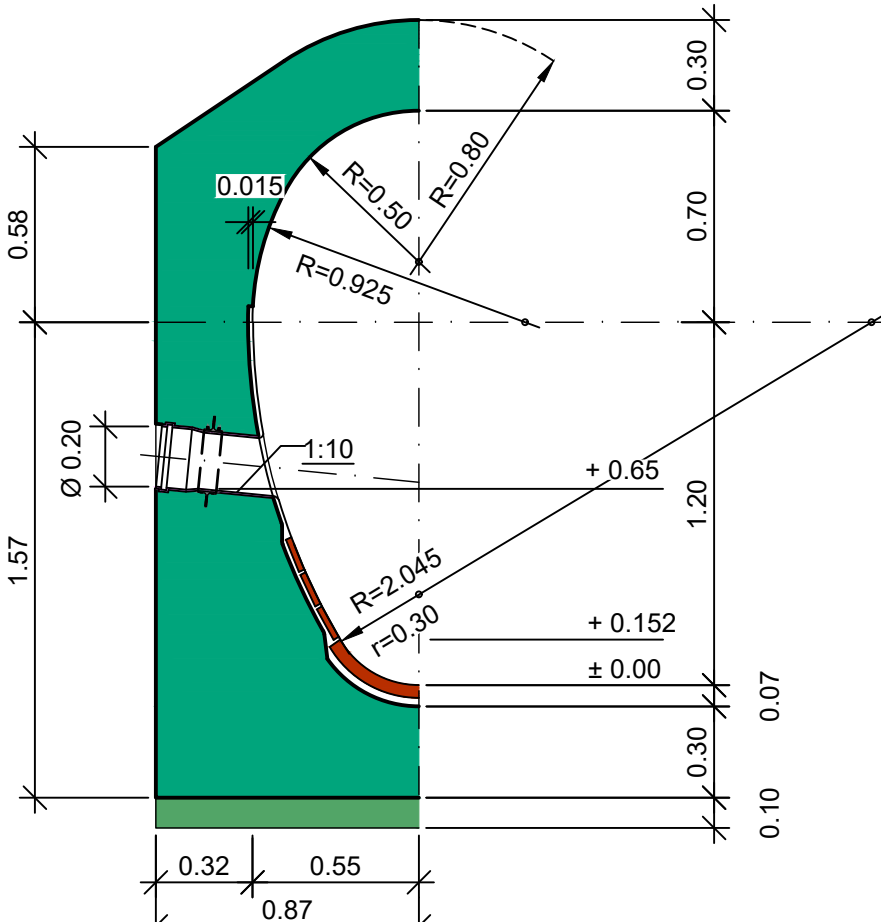

Profilangaben:	Lichte Fläche	1.627 m²
	Innenputz	1.553 m²/lfm
Materialbedarf:	Konstruktions- beton	2.471 m³/lfm
Sohlschale:	Sehne	0.517 m
	Stich	0.152 m

ÜE 1200/2050


ZN. 5-13008-RZ

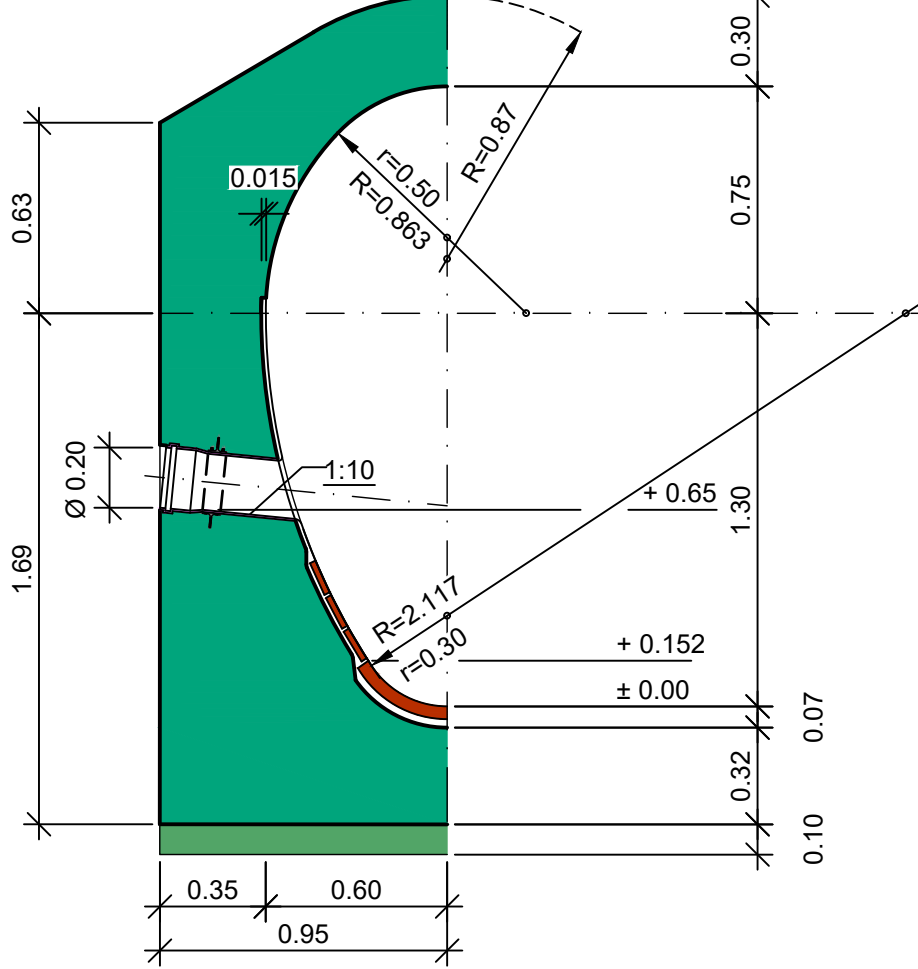

Profilangaben:	Lichte Fläche	1.887 m²
	Innenputz	1.774 m²/lfm
Materialbedarf:	Konstruktions- beton	2.906 m³/lfm
Sohlschale:	Sehne	0.517 m
	Stich	0.152 m

NE 1400/2100

ZN. 5-13009-RZ

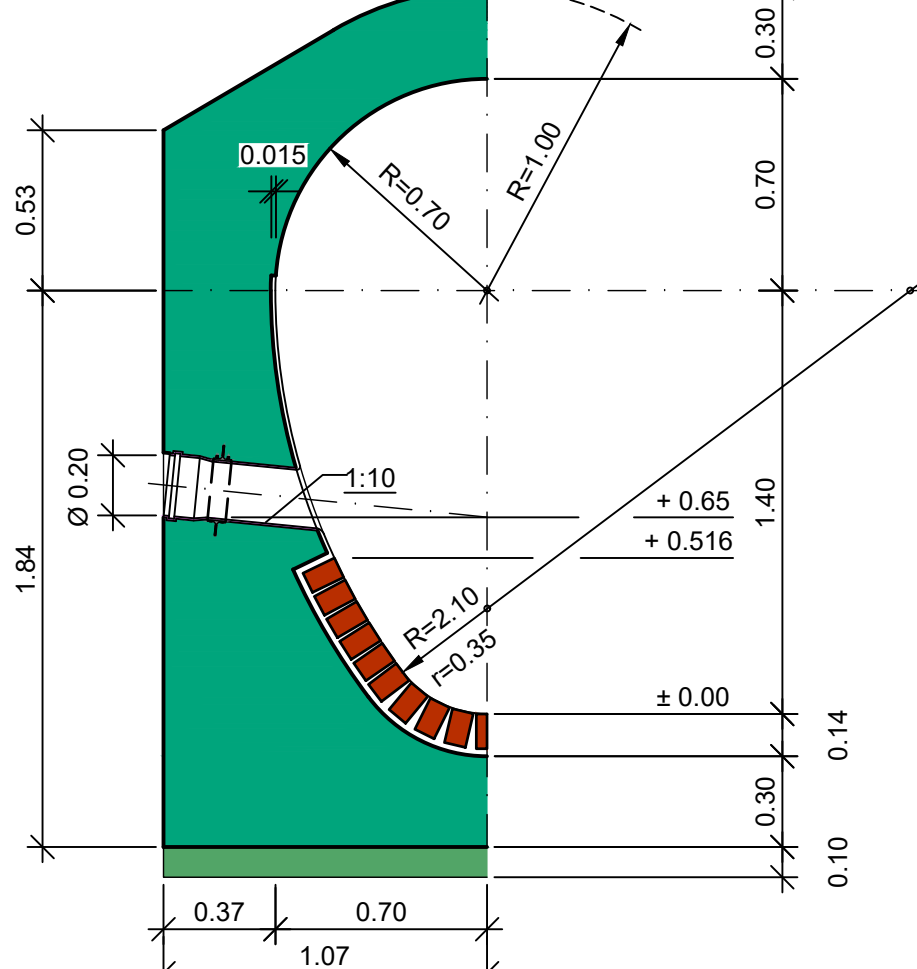


Profilangaben:	Lichte Fläche	2.251 m²
	Innenputz	1.925 m²/lfm
Materialbedarf:	Konstruktions- beton	3.162 m³/lfm
Klinkerung:	Sehne	1.011 m
	Stich	0.516 m

19 Kanalklinker NF (240x115x71 mm)
nach DIN 4051
vordere Fugenstärke 1.0 cm

BE 1650/2200

ZN. 5-13010-RZ

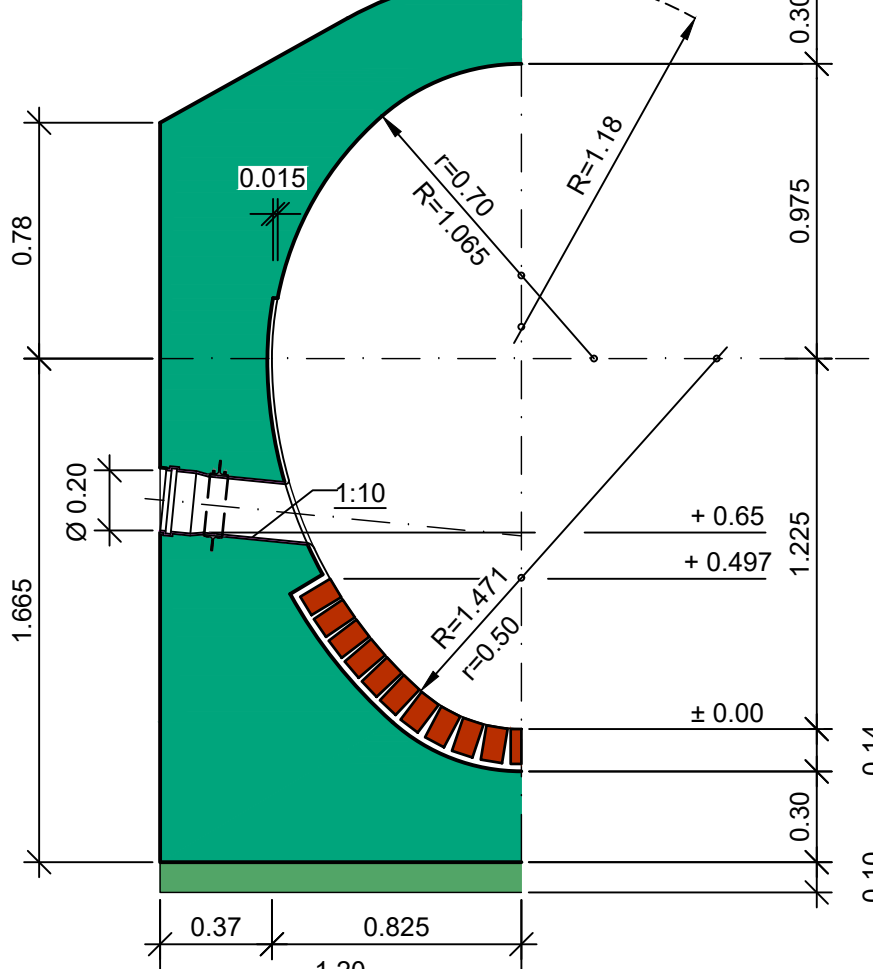


Profilangaben:	Lichte Fläche	2.791 m²
	Innenputz	1.623 m²/lfm
Materialbedarf:	Konstruktions- beton	3.487 m³/lfm
Klinkerung:	Sehne	1.266 m
	Stich	0.497 m

21 Kanalklinker NF (240/115/71 mm)
nach DIN 4051
vordere Fugenstärke 1.0 cm

KBE 1900/2400

ZN. 5-13011-RZ

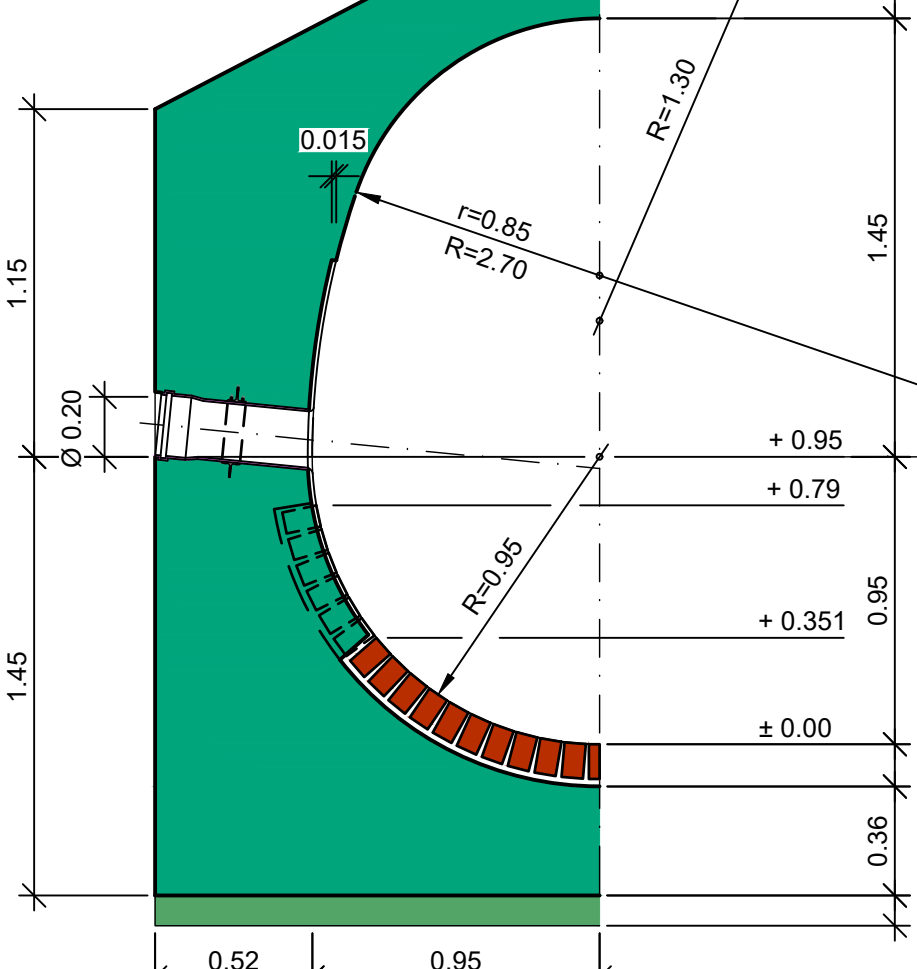


Profilangaben:	Lichte Fläche	3.372 m²
	Innenputz	2.587 m²/lfm
Betonbedarf:	Konstruktions- beton	4.733 m³/lfm
Klinkerung:	Sehne	1.478 m
	Stich	0.351 m

21 Kanalklinker NF (240/115/71 mm)
nach DIN 4051
vordere Fugenstärke 1.0 cm

KBE 2000/2600

ZN. 5-13012-RZ

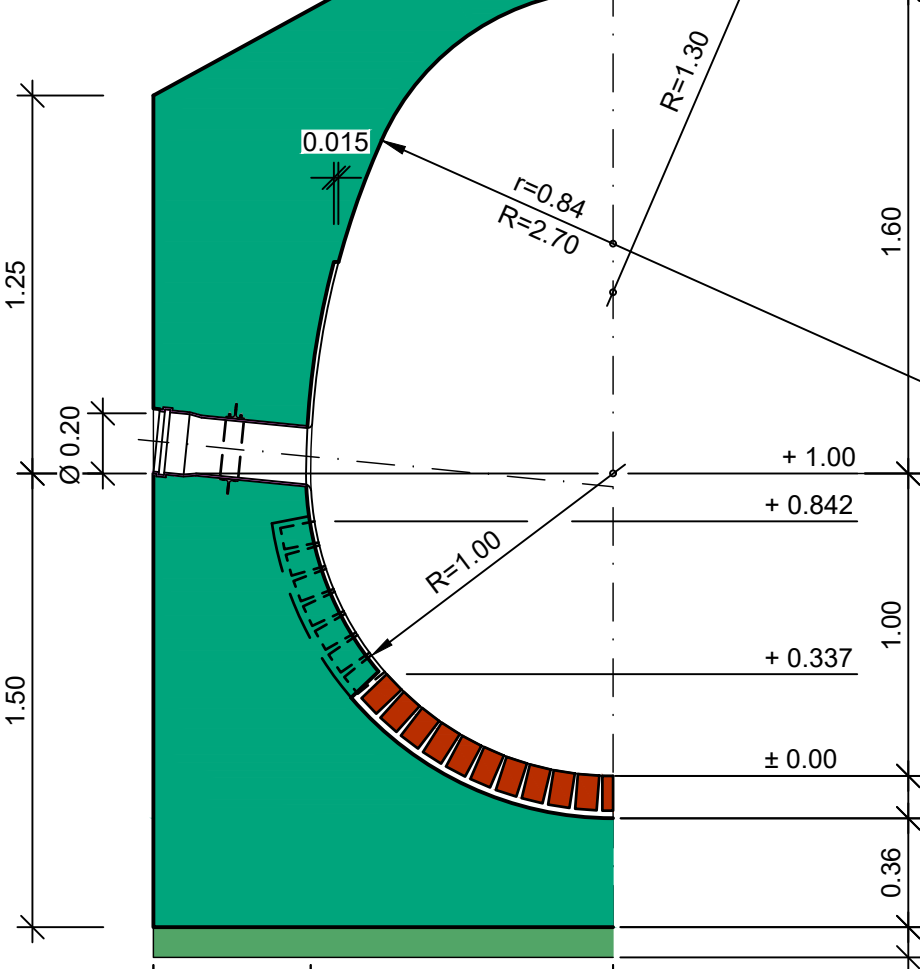

Profilangaben:	Lichte Fläche	4.155 m²
	Innenputz	2.847 m²/lfm
Betonbedarf:	Konstruktions- beton	5.101 m³/lfm
Klinkerung:	Sehne	1.497 m
	Stich	0.337 m

21 Kanalklinker NF (240/115/71 mm)
nach DIN 4051
vordere Fugenstärke 1.0 cm

Phase	Plan-Nr.					Art		Blatt-Nr.	Index
5	1	3	0	0	0	R	Z		D
Übersichtslageplan									
D	Cichos	Grimm	16.06.26	Anschlussstück mit PP oder PVC-U Rohr					
C	Cichos	Aigner	23.08.22	Betongüte, Sohl- und Deckenstärke, Arbeitsfuge					
B	Vetter	Aigner	29.09.14	Sohlschale in Profil NE 900/1350 von DN450 auf DN400					
A	Aigner	Aigner	03.06.13	Klinker in Profil NE 1400/2100 und BE 1650/2200					
Index	Bearbeitet	Freigabe	Datum	Änderung					
Ing Büro :									
München, den			 Münchner Stadtentwässerung Kanalbau						
Eigentum der © Landeshauptstadt München Alle Rechte vorbehalten									
Projekt:									
Planbezeichnung									
Betonkanal Profile									
ÜE 600/1100 bis KBE 2000/2600									
(Keine Vertragsunterlage !)									
Best.	Datum	Name		Datum	Name	Maßstab			
Bearb.	27.01.05	Fahsig	Mit.			1:25			
Gez.	30.01.08	Schader	Mit.						
Gepr.			Kat.Bl.Nr.			Zeichnungs-Nr.			
Ges.	10.12.09	Aigner							
SAP-Nr.:			LosplanNr.			5-13000-RZ-D			

5-13000-RZ-01-1000-12-Aug-07-15