

Linke Hälfte:
Ausführung bei Grundwasser
mit Drainage

NE 1100/1650

Rechte Hälfte:
Normale Ausführung
ohne Drainage

Horizontalschnitt A-A
linke Hälfte

Profilangabe

Lichte Fläche 1.399 m²
Innenputz Fläche 2.116 m²/lfm
(bei Fuge am Kämpfer)

Materialbedarf

Bedarf für Konstruktionsbeton 2.249 m³/lfm
Dehnfugenband 6.32 m/Blockfuge

Sohlschale

DN 600 - ¼ Teilung 0.517 m
Sehne 0.152 m
Stich 0.152 m

Hinweis Bögen R ≤ 12.00 m

In diesen Bögen und bis 2 m unterstrom
des Bogenendes müssen beiderseits
Steinzeugplatten (240/115/20 mm)
verbaut werden.

Regelblocklänge max. 10 m

Legende




- Beton bewehrt
- Beton unbewehrt
- Mauerwerk, Steinzeug
- Fertigteil
- PP oder PVC-U

Hinweis

Blaue Rohre sind ausschließlich für
Straßenentwässerungen zu verwenden!

Mindestanforderung - Betoneigenschaften
siehe ZTV-Kanal Mü
aktuelle Fassung

Maßstab 1 : 10

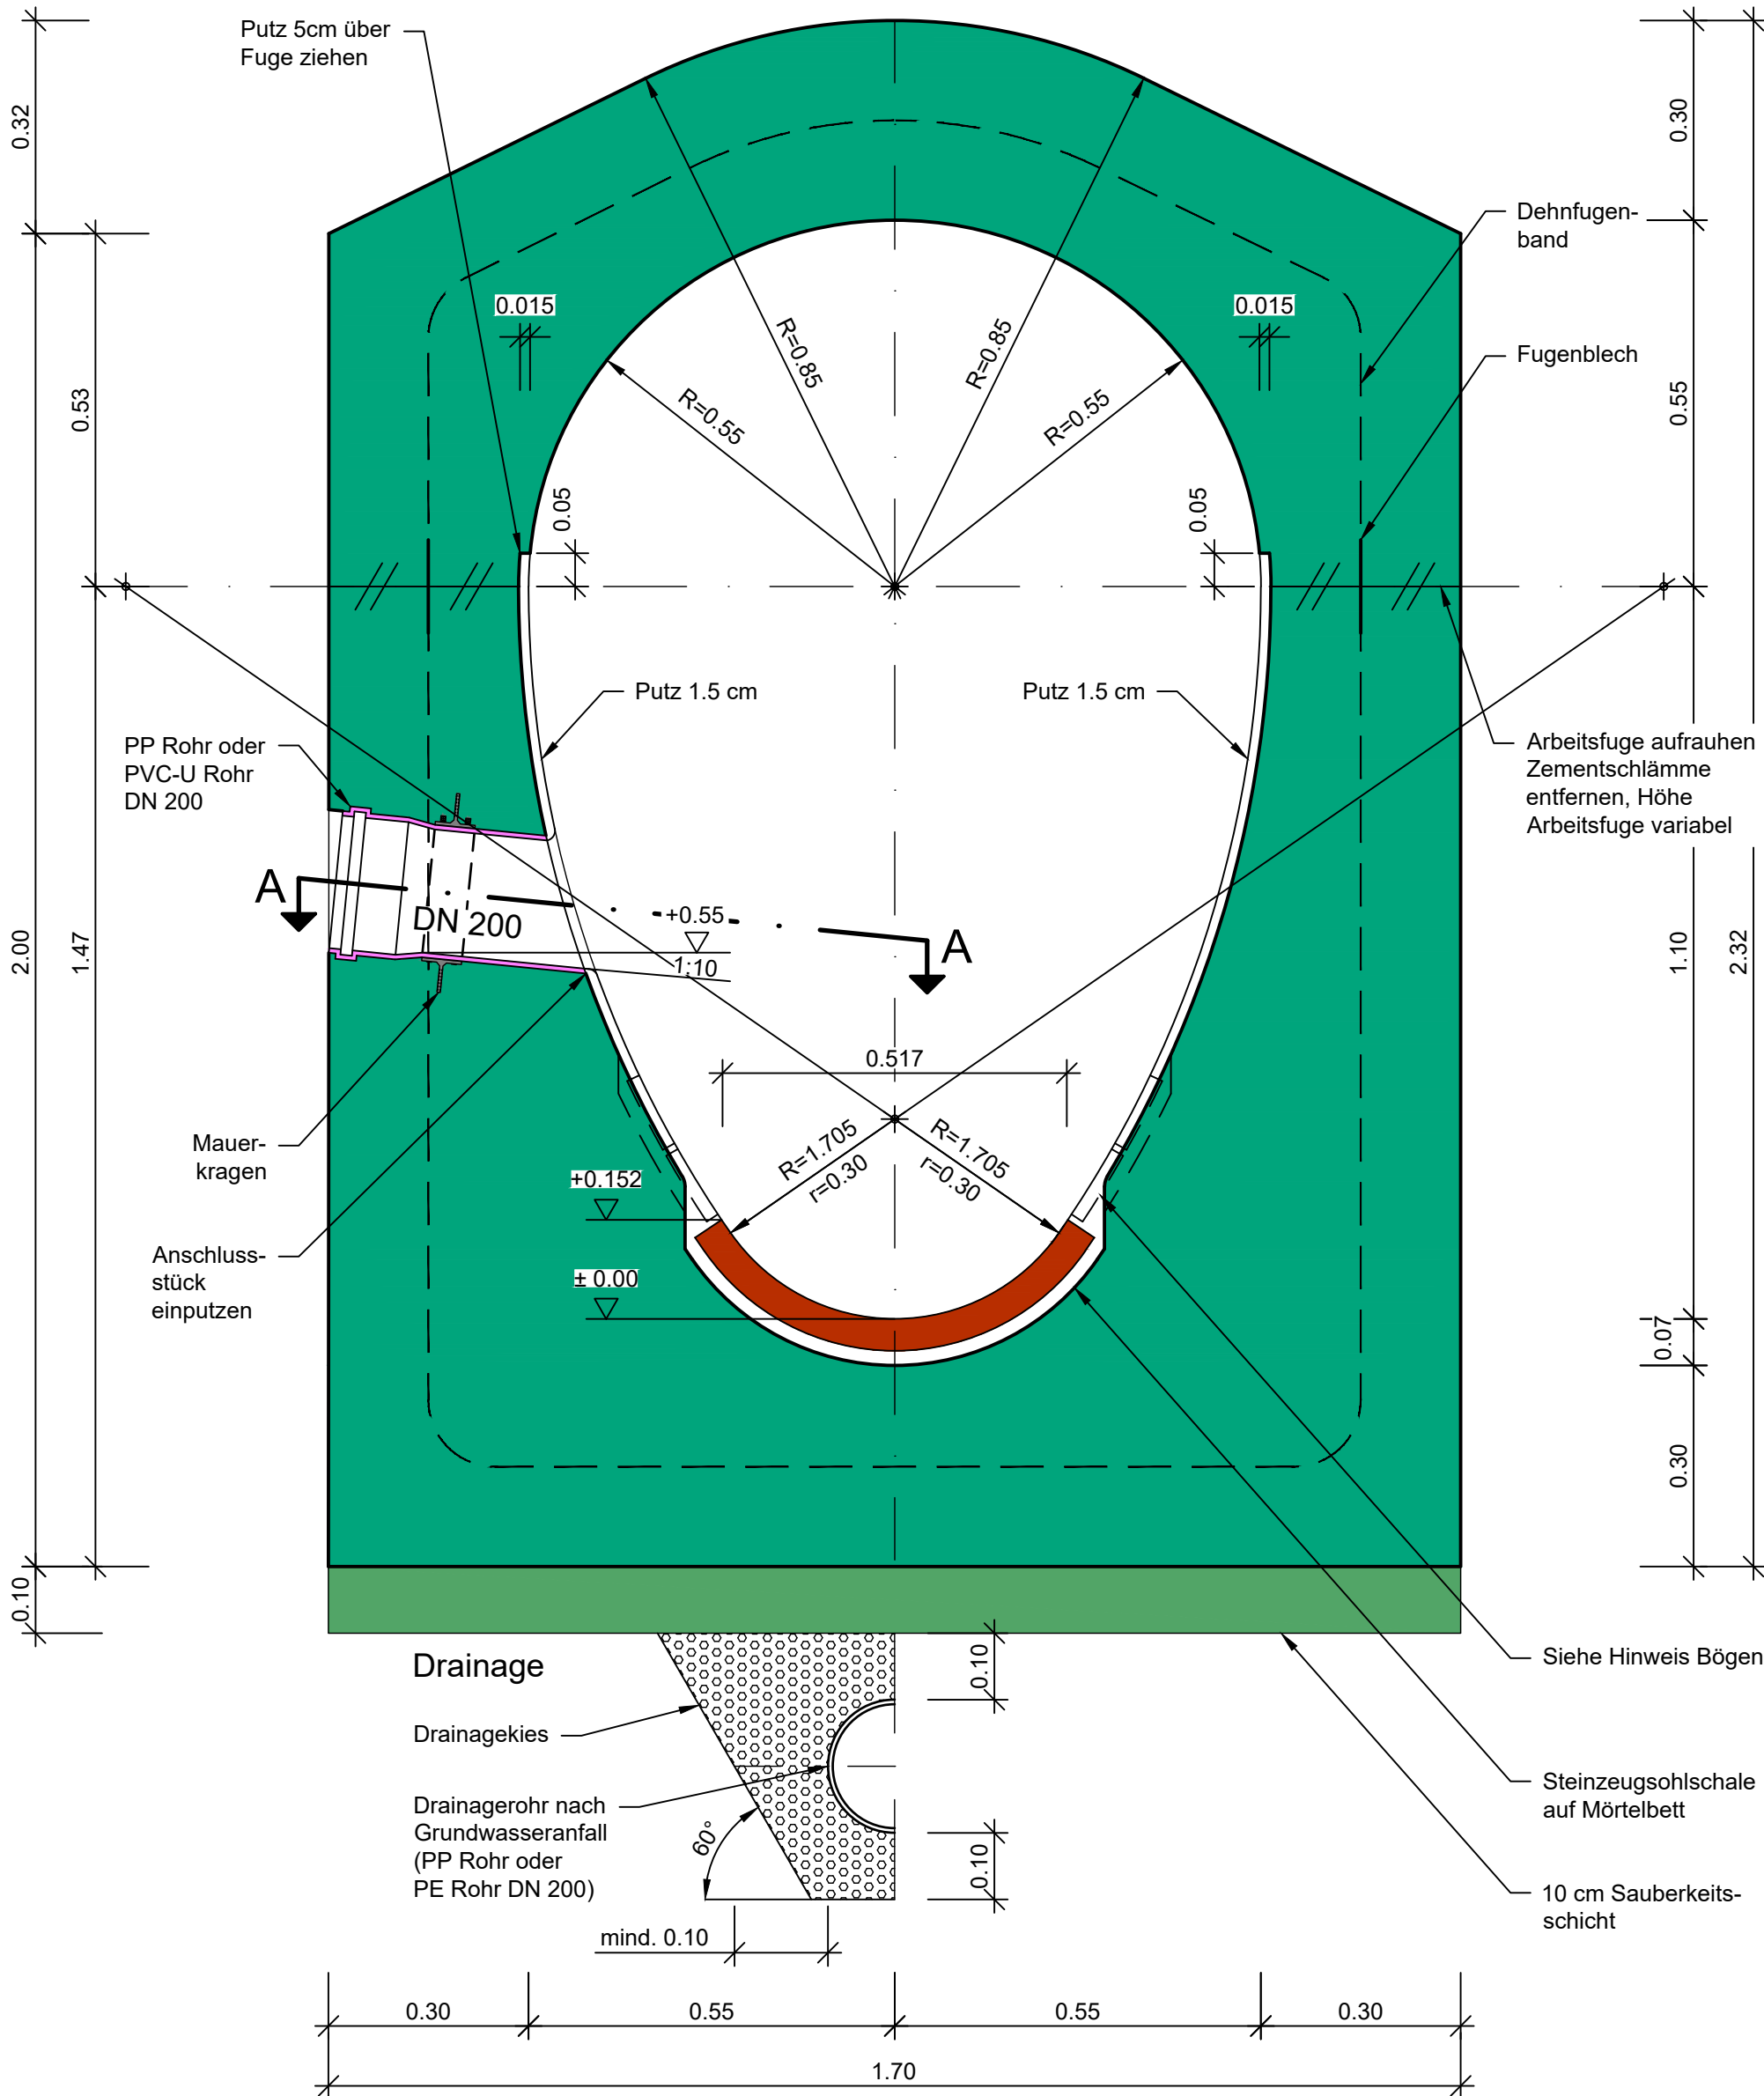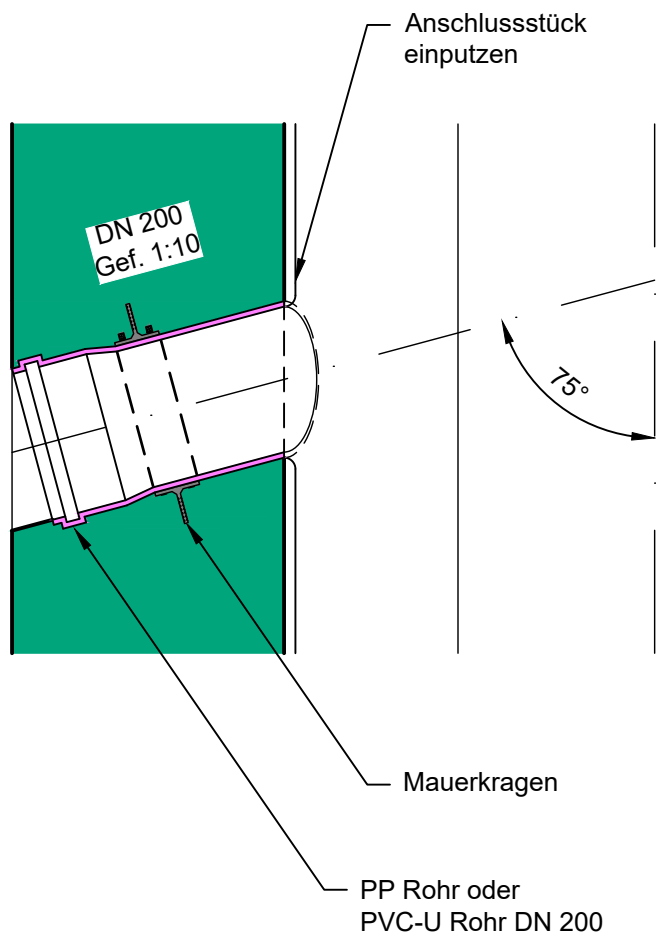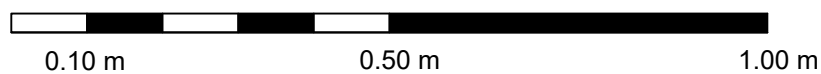

Phase		Plan-Nr.				Art		Blatt-Nr.		Index
5	1	3	0	0	5	R	Z			C
Übersichtslageplan										
C	Cichos	Grimm	16.06.26	Ausführung Anschlussstück mit PP oder PVC-U Rohr						
B	Cichos	Aigner	23.08.22	Sohl- und Deckenstärke, Betongüte und Entlüftung						
A	Aigner	Aigner	26.08.09	Maße der Steinzeugplatten geändert						
Index	Bearbeitet	Freigabe	Datum	Änderung						
Ing.Büro :										
München, den 06.06.06					Münchner Stadtentwässerung					
Köstner					Kanalbau					
Eigentum der © Landeshauptstadt München Alle Rechte vorbehalten										
Projekt:										
Planbezeichnung										
NE 1100/1650										
	Datum	Name			Datum	Name		Maßstab		
Best.				Mit.				1:10		
Bearb.				Mit.						
Gez.	08.12.05	M. Schader						Zeichnungs-Nr.		
Gepr.				Kat.BI.Nr.						
Ges.	23.05.06	Aigner					5-13005-RZ-C			
SAP-Nr.:			LosplanNr.							