


Legende

Layout Einrichtung/Produktionsanlage

-  Fördertechnik
-  Anlagenbereich
-  Fahrwege Produktion
-  Fußwege Produktion

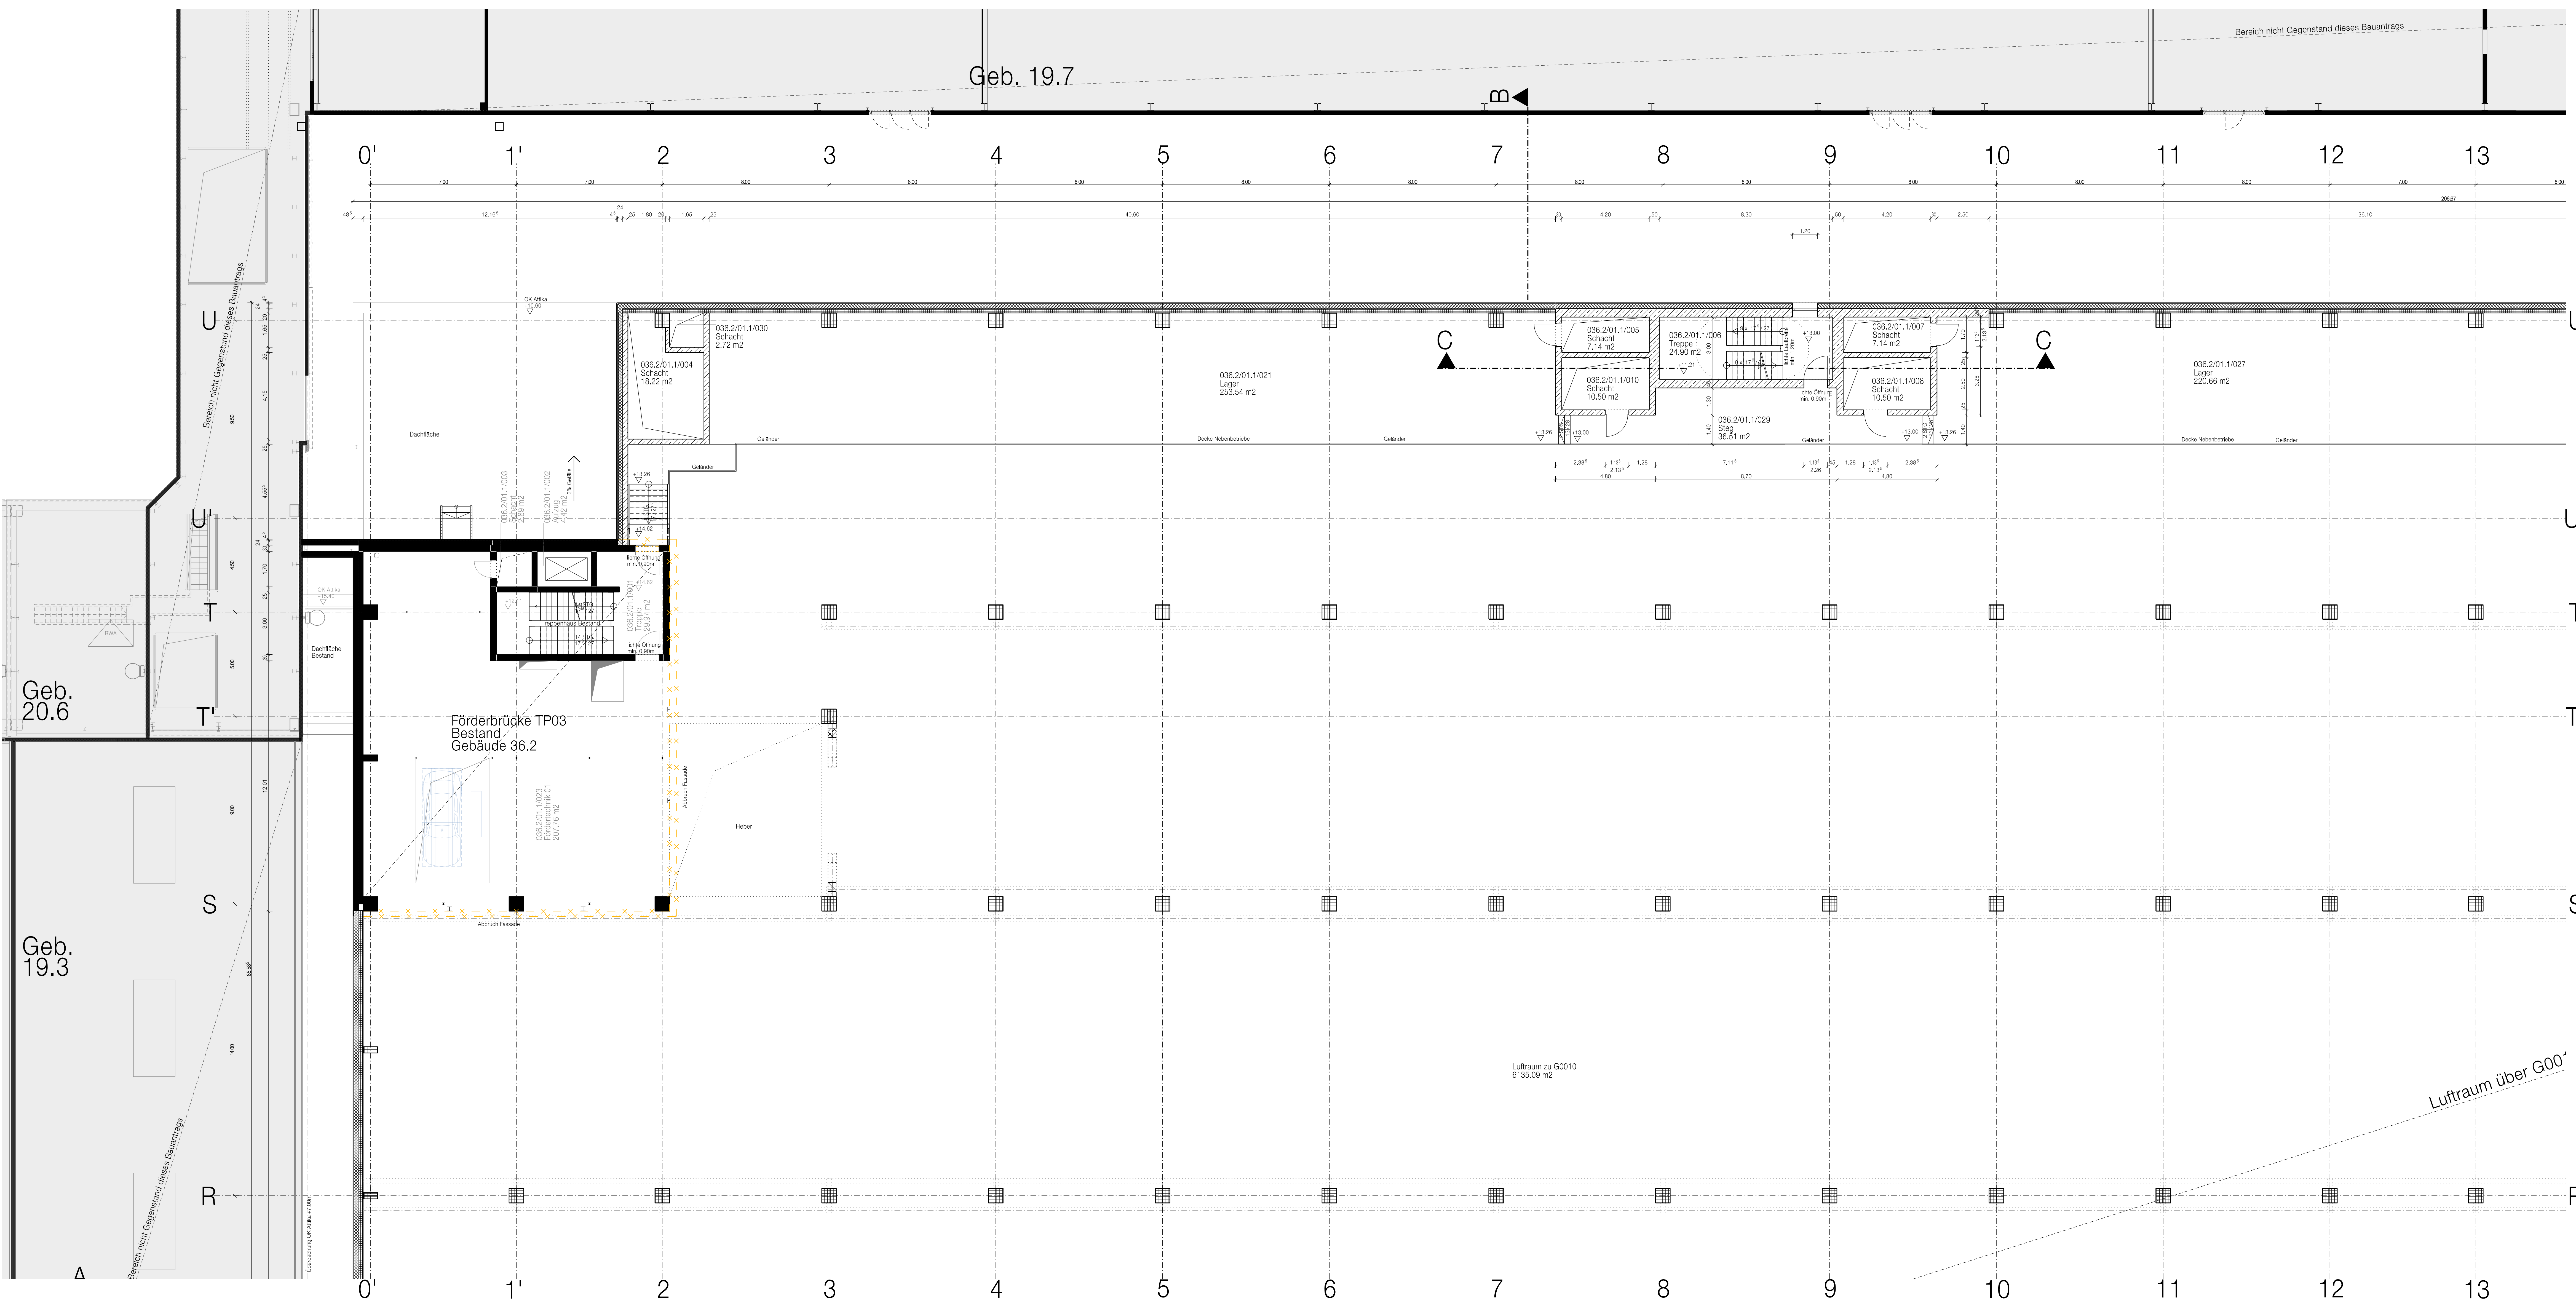

Baugrundstück
 Fl.Nr. 480, 480/3 Bayerische Motoren Werke AG
 Gem. Milbertshofen Petuelring 130
 Dostlerstr. 6 / Lerchenauerstr. 76 80788 München

Nachbar
 Flur-Nr.: 70, 367 und 474 Landeshauptstadt München,
 Gemarkung Milbertshofen Denzstr. 2, 80335 München
 (öffentliche Verkehrsfläche)
 Flur-Nr: 72/2 und 72/35 Bayerische Motoren Werke AG
 Petuelring 130
 80788 München

Bauherr und Grundeigentümer BMW AG
 Petuelring 130
 80788 München

Bauvorlagenberechtigter BADER + MACK ARCHITEKTEN GmbH

München, September 2022

S Eingabe Datum 19.09.22 Plan-Nr. A-051 Fertigung

+0,00 = 508,90 mÜNN

| | | |
|--|---|---|
| BMW AG Bau und Energie | | Abteilung: 80809 München Telefon: 089382-0 |
| Projekt: Werk 01.10 München, Neubau Gebäude 036.2 Karosseriebau TKB und brandschutztechnische Neubetrachtung von Gebäude 36.0 wegen Abbruch der Brandwand zwischen Gebäude 36.0 und 36.2 | BMW-Projekt-Nr.: 19079951 Standort: 01_10 Freigepl. Datum: 19.09.22 | Ebene: G0011 Maßstab: 1:500 Plan-Nr.: A-051 Index: |
| Inhalt: Neubau Karosseriebau TKB Grundriss G0011 / +14.62 m Quadrant 1, Nordwest | Bearbeiter: bml Tsd.: 089382 73 83 6 E-Mail: bml@bader-mack.de | Tabelle: 089382 73 83 71 |

