
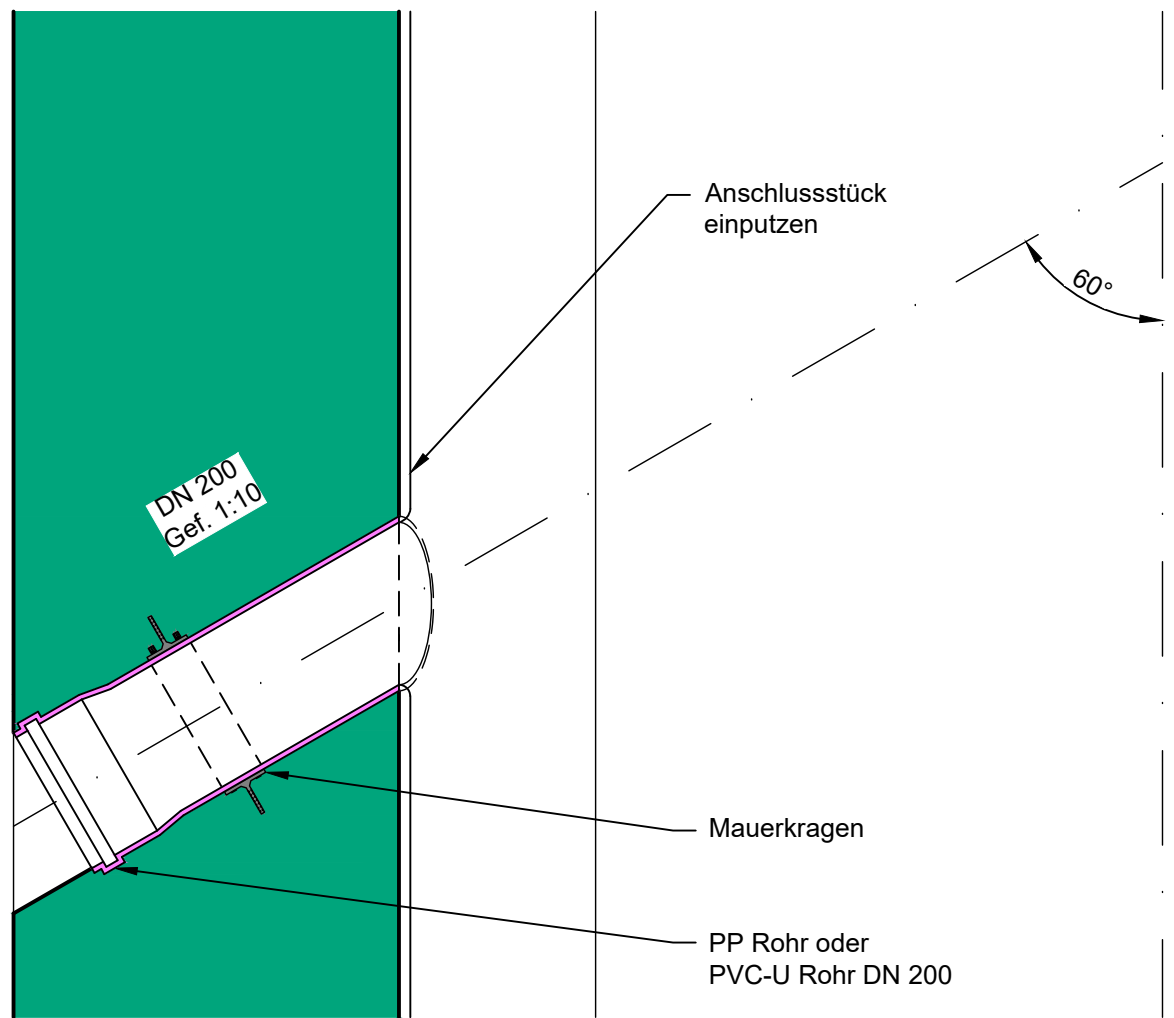


Linke Hälfte:
Ausführung bei Grundwasser
mit Drainage

KBE 2000/2600

Rechte Hälfte:
Normale Ausführung
ohne Drainage

Horizontalschnitt A-A linke Hälfte

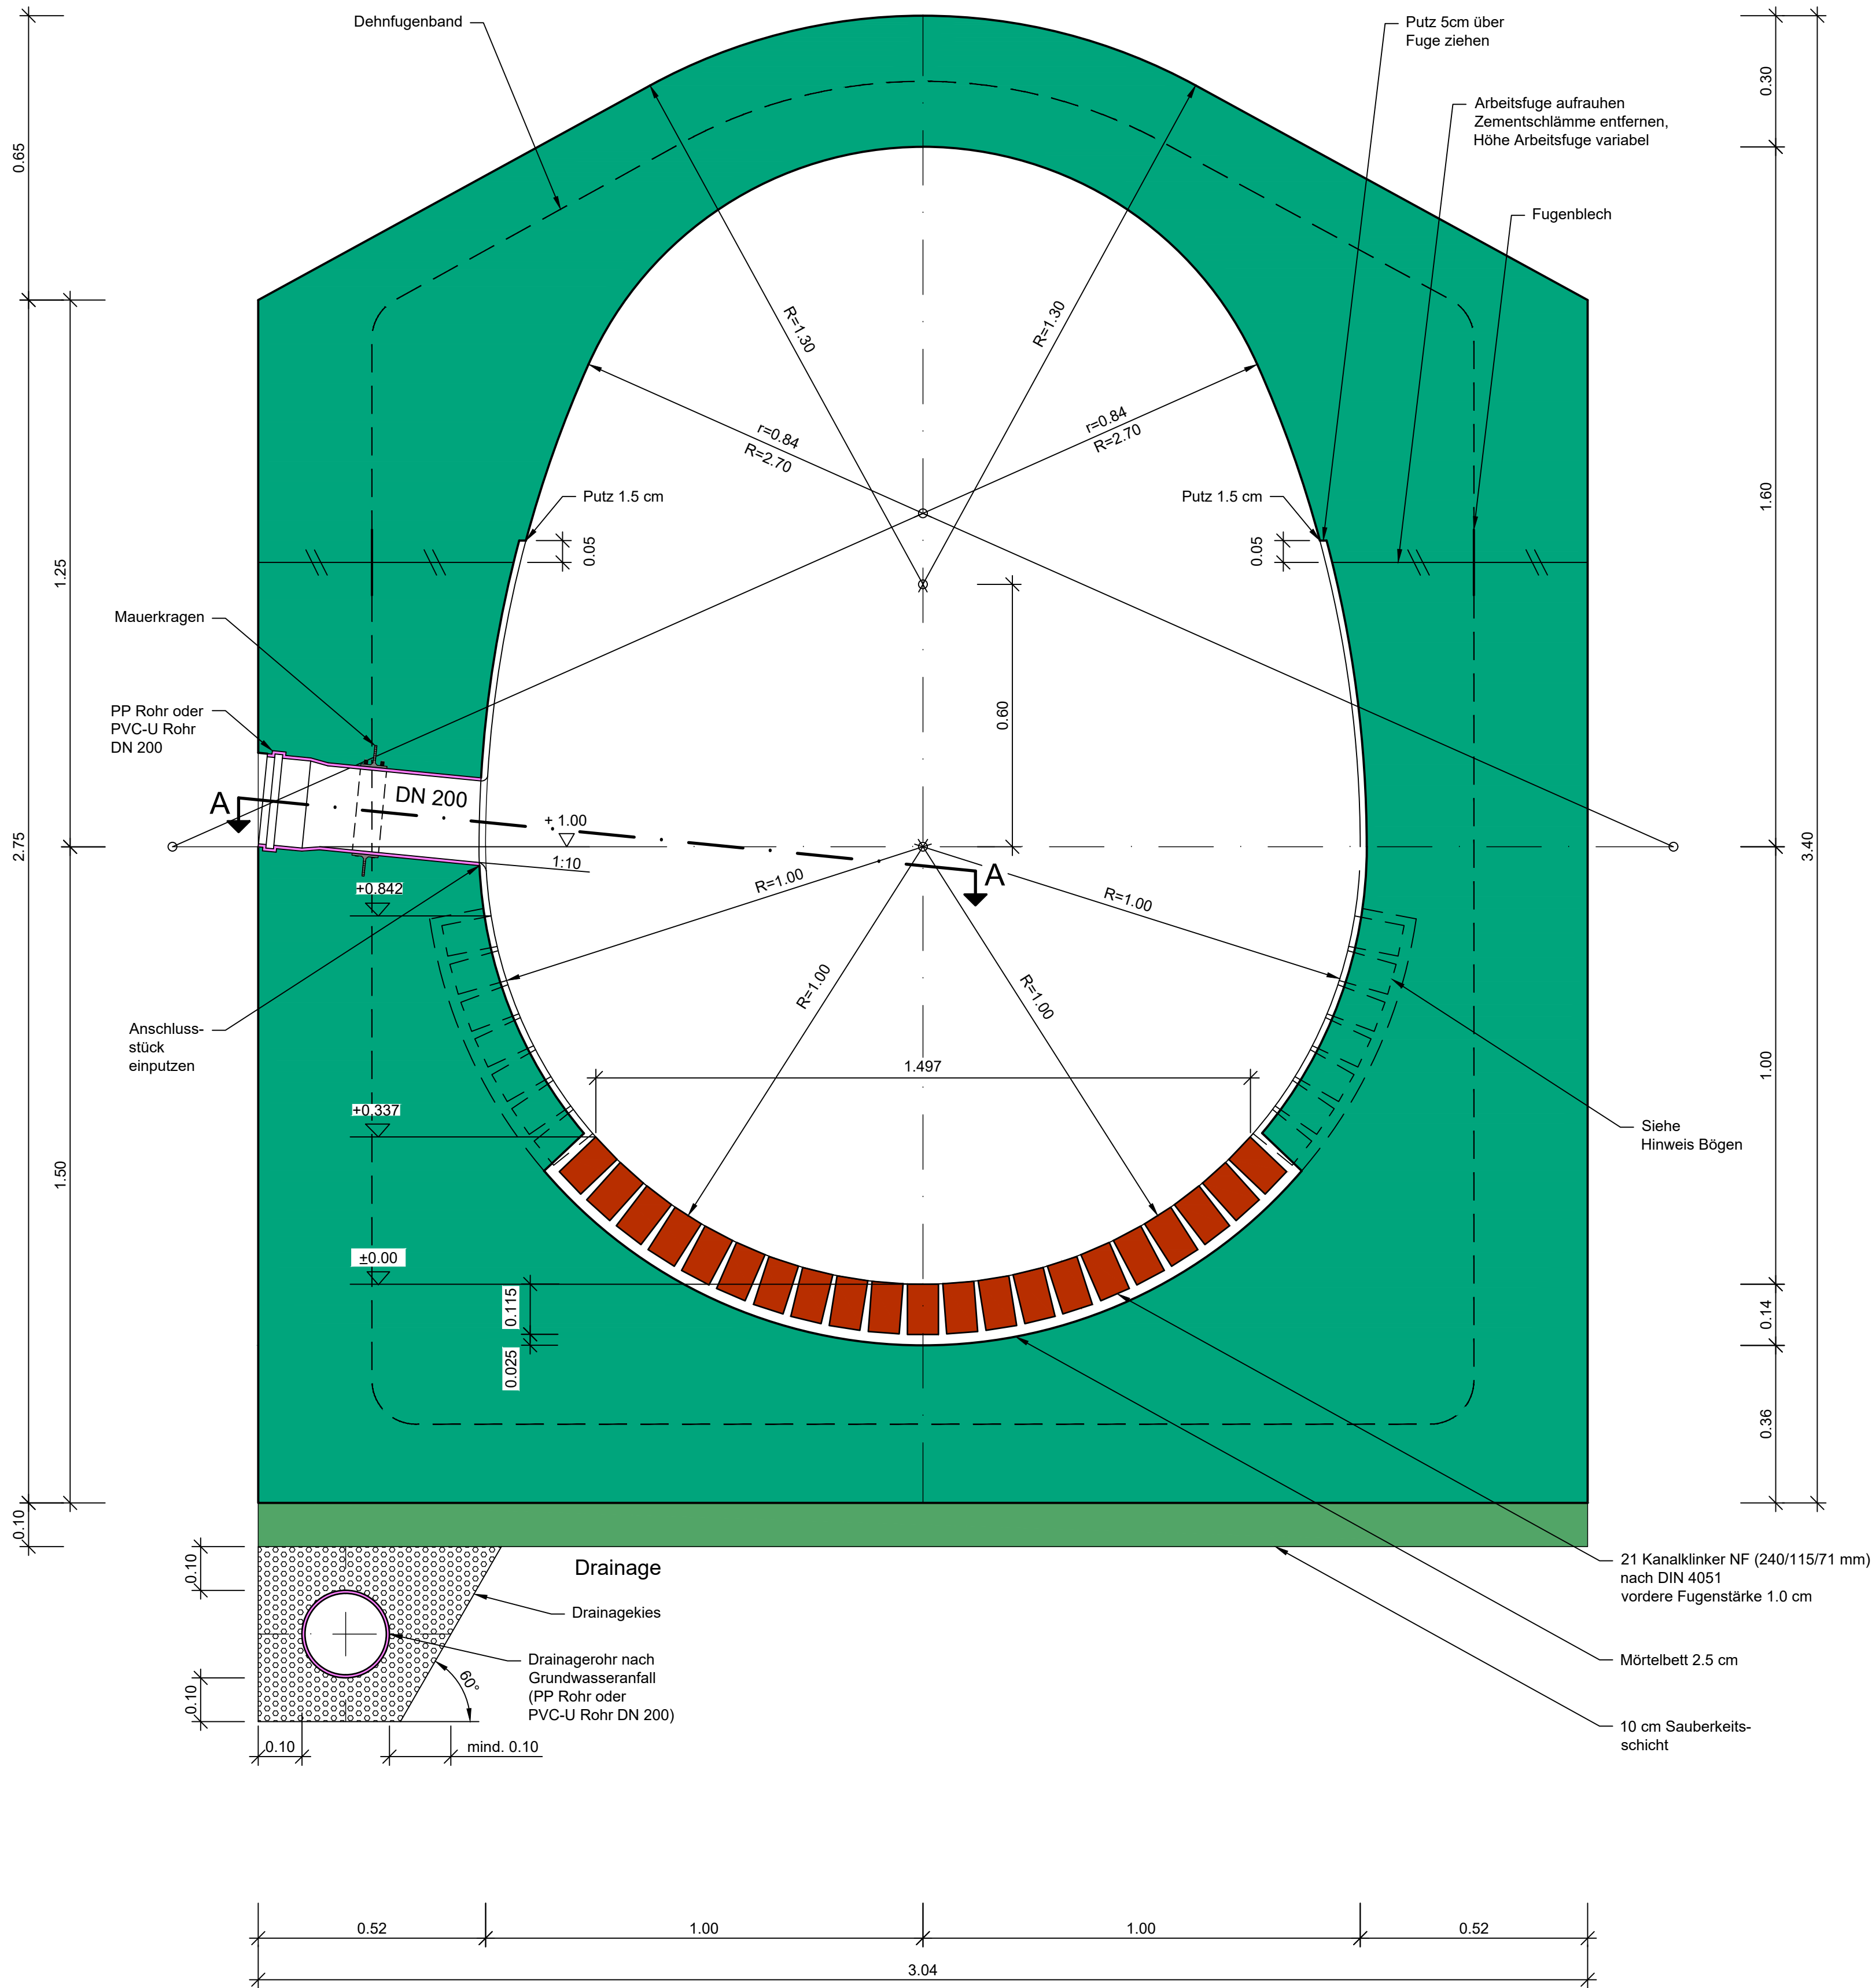

Profilangaben

Lichte Fläche 4,155 m²
Innenputz Fläche 2,847 m²/lfm
(bei Fuge 65 cm über Kämpfer)

Materialbedarf

Bedarf für Konstruktionsbeton 5,101 m³/lfm
Dehnfugenband 10,26 m/Blockfuge

Klinkerung

Sehne 1,497 m
Stich 0,337 m

Hinweis Bögen R ≤ 25,00 m

In diesen Bögen und bis 4 m unterstrom
des Bogenendes müssen beiderseits
Kanalklinker NF (240/115/71 mm) nach
DIN 4051 vordere Fugenstärke 1,0 cm
hochgezogen werden.

Regelblocklänge max. 10 m

Legende


- Beton bewehrt
- Beton unbewehrt
- Mauerwerk, Steinzeug
- Fertigteil
- PP oder PVC-U

Hinweis

Blaue Rohre sind ausschließlich für
Straßenentwässerungen zu verwenden!

Mindestanforderung - Betoneigenschaften
siehe ZTV-Kanal Mü
aktuelle Fassung

Maßstab 1 : 10

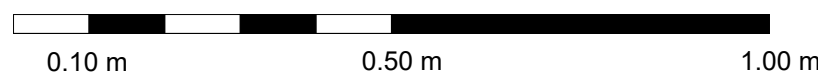

Phase	Plan-Nr.					Art	Blatt-Nr.	Index
5	1	3	0	1	2	R	Z	B

Übersichtslageplan								
B	Cichos	Grimm	16.06.26	Anschlussstück mit PP oder PVC-U Rohr				
A	Cichos	Aigner	23.08.22	Betongüte und Entlüftung				
Index	Bearbeitet	Freigabe	Datum	Änderung				

Ing.Büro :

München, den 03.07.2007
Eigentum der © Landeshauptstadt München
Alle Rechte vorbehalten
Münchner
Stadtentwässerung
Kanalbau

Projekt:

Planbezeichnung
KBE 2000/2600

Best.	Datum	Name	Mit.	Datum	Name	Maßstab
Bearb.			Mit.			1:10
Gez.	Juni 07	Schmeier				
Gepr.			Kat.BI.Nr.			Zeichnungs-Nr.
Ges.	29.06.07	Aigner				
SAP-Nr.:			LosplanNr.			5-13012-RZ-B