
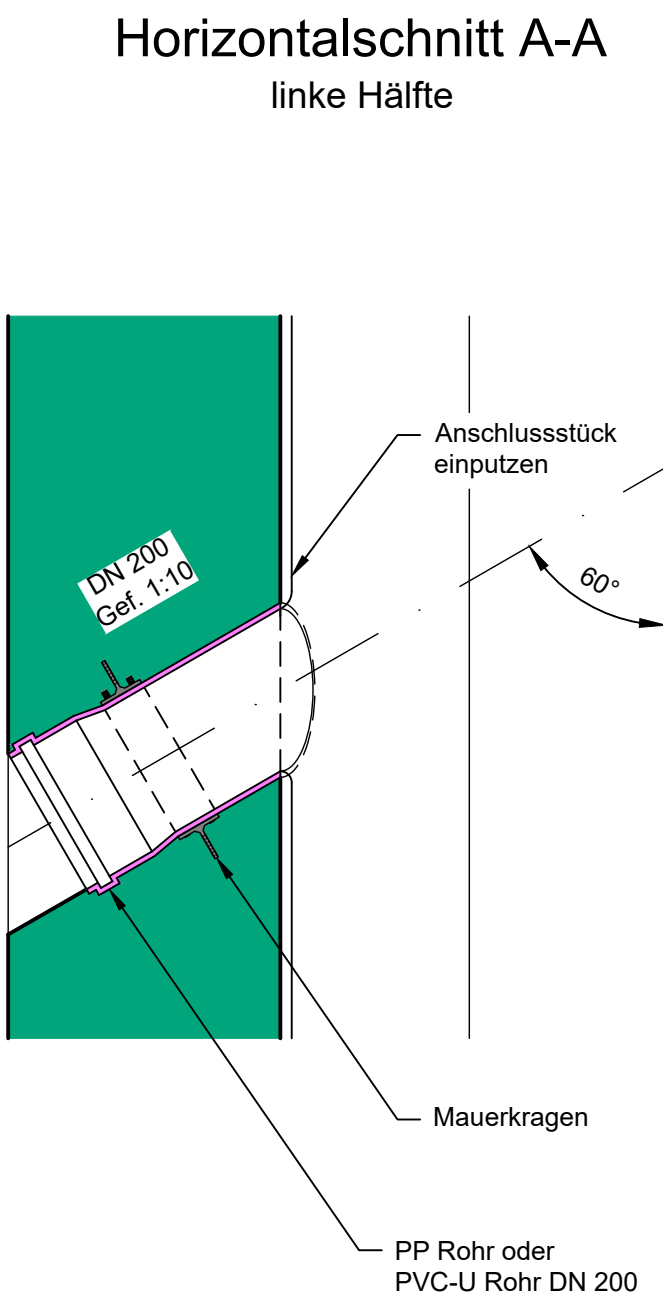


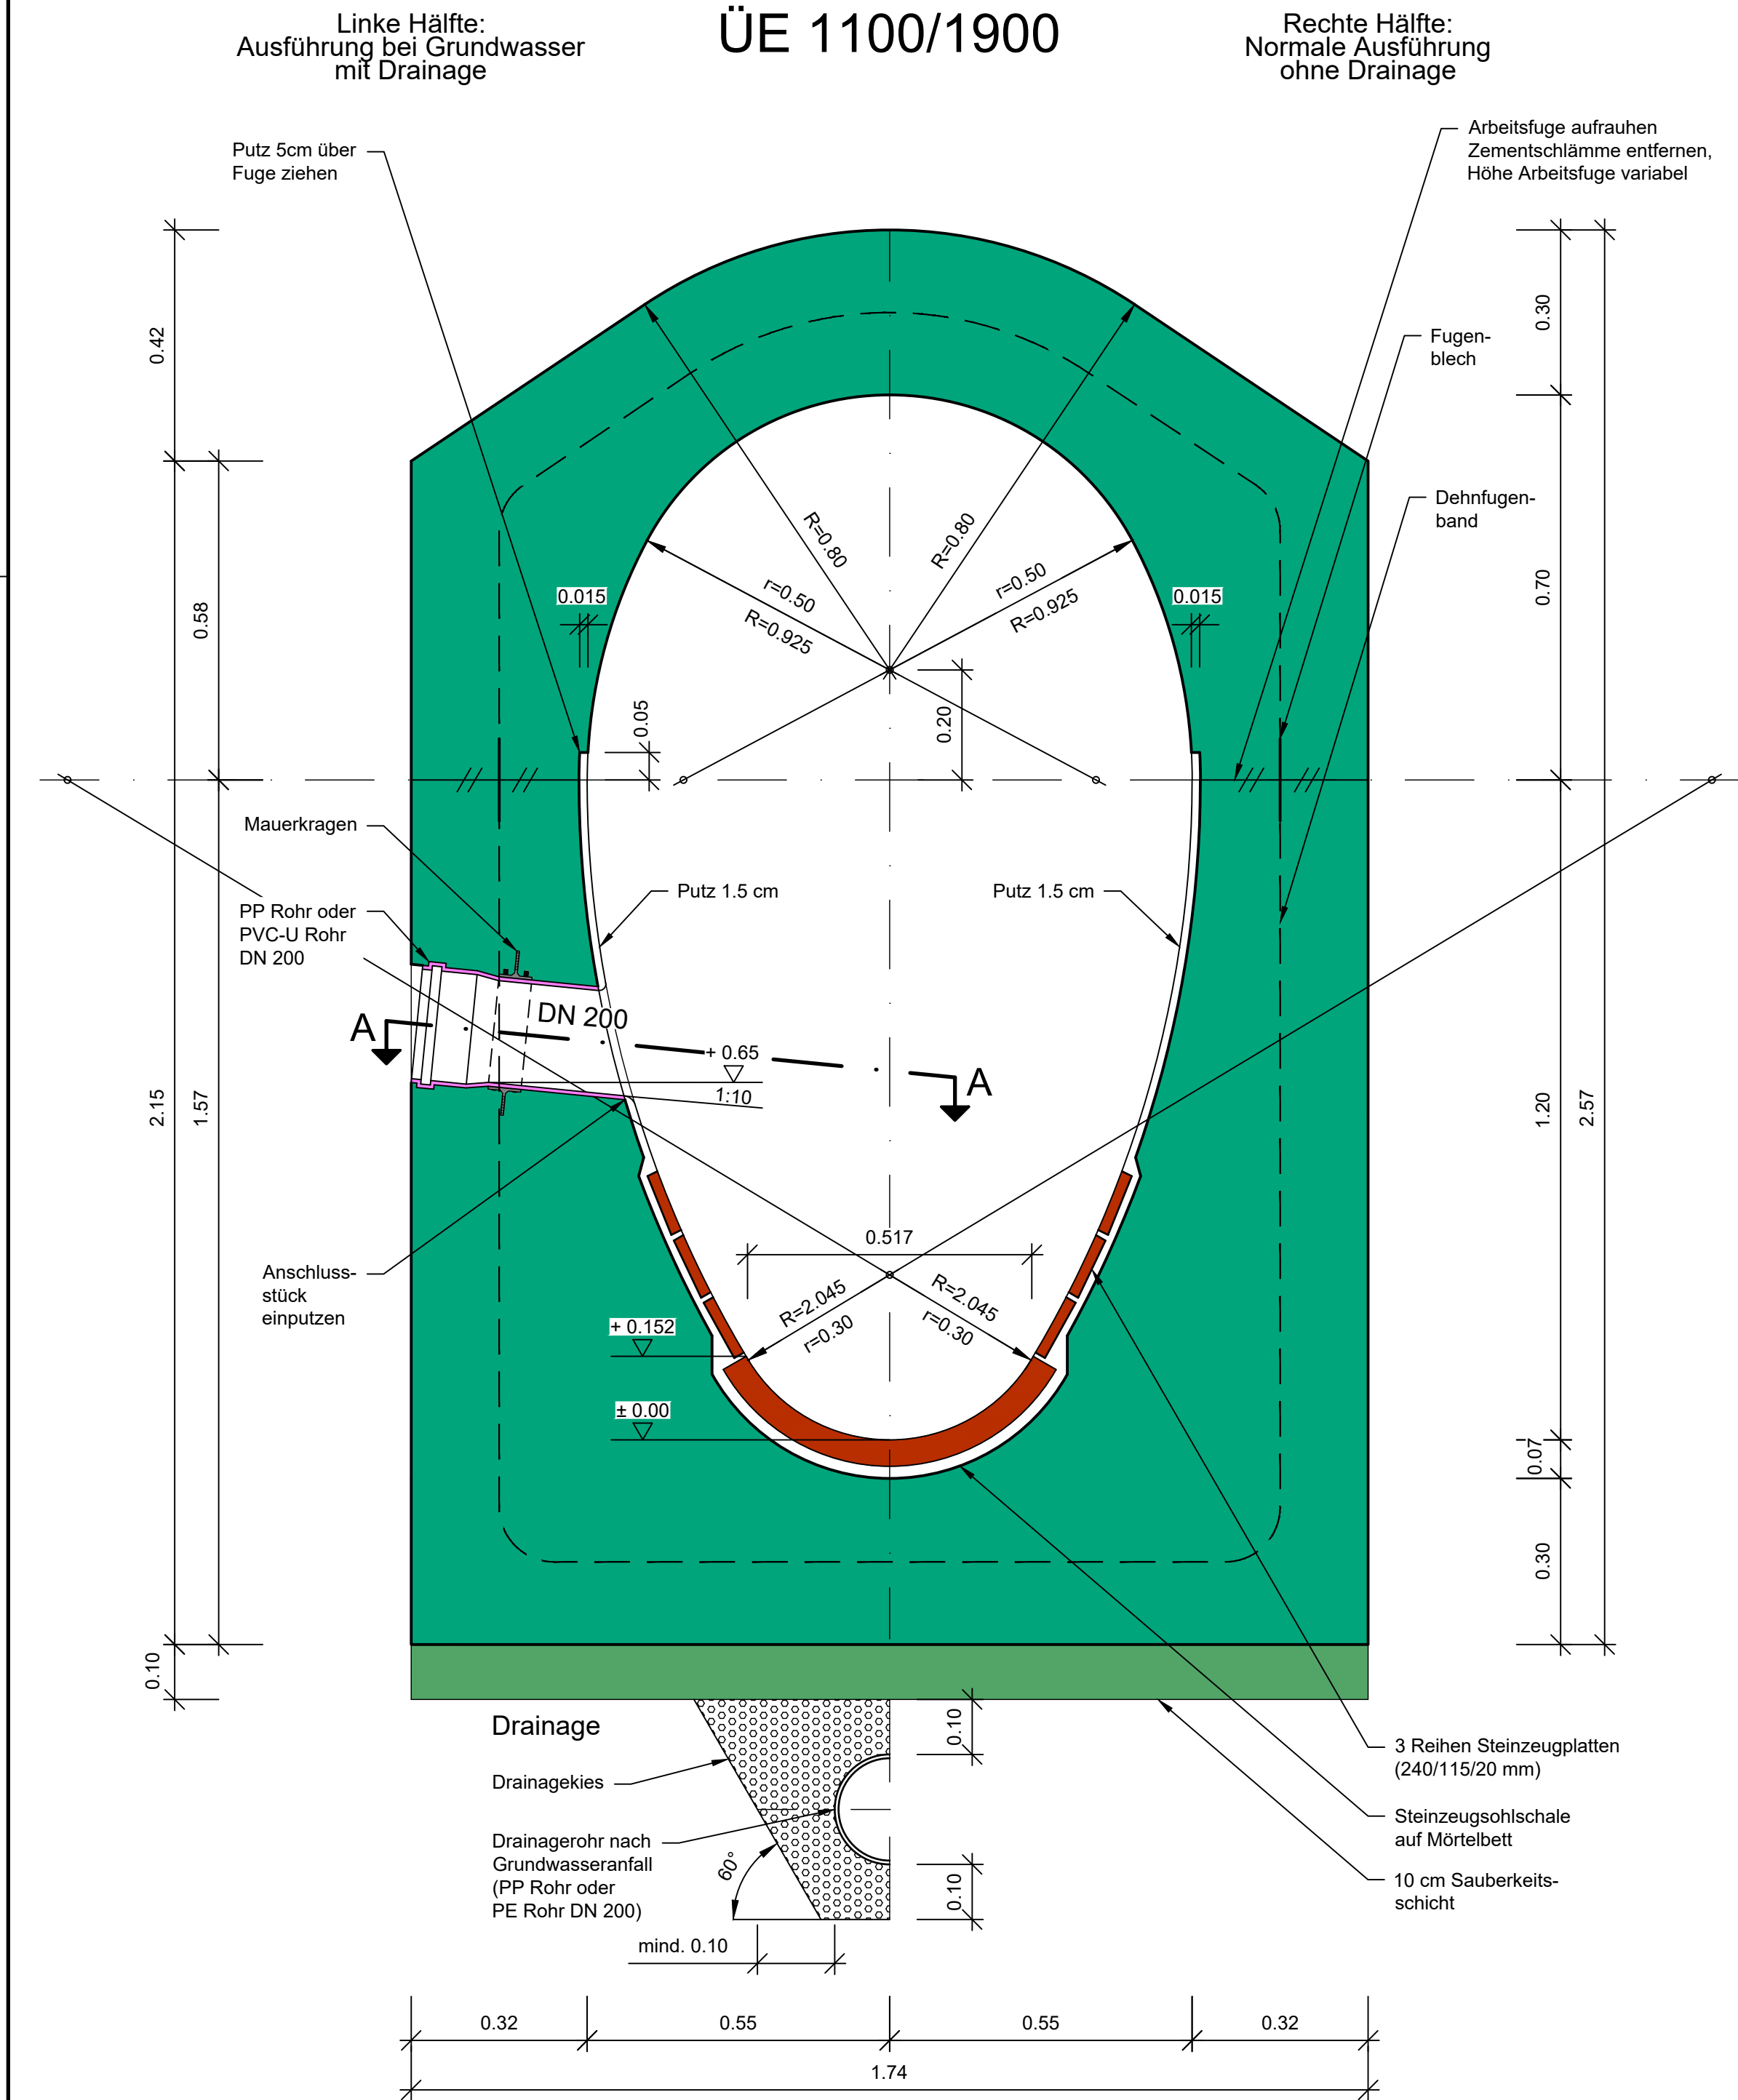

Profilangaben

Lichte Fläche	1.627 m²
Innenputz Fläche (bei Fuge am Kämpfer)	1.553 m²/lfm

Materialbedarf

Bedarf für Konstruktionsbeton	2.471 m³/lfm
Dehnfugenband	6.78 m/Blockfuge

Sohlschale

DN 600 - $\frac{1}{3}$ Teilung	
Sehne	0.517 m
Stich	0.152 m

Regelblocklänge max. 10 m

Legende


	Beton bewehrt
	Beton unbewehrt
	Mauerwerk, Steinzeug
	Fertigteil
	PP oder PVC-U

Hinweis

Blaue Rohre sind ausschließlich für
Straßenentwässerungen zu verwenden!

Mindestanforderung - Betoneigenschaften
siehe **ZTV-Kanal Mü**
aktuelle Fassung

Maßstab 1 : 10

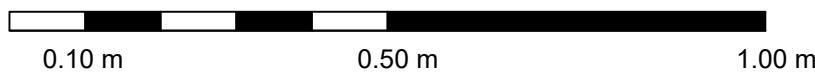

Phase		Plan-Nr.					Art		Blatt-Nr.		Index
5	1	3	0	0	7	R	Z			B	
Übersichtslageplan											
B	Cichos	Grimm	16.06.26	Ausführung Anschlussstück mit PP oder PVC-U Rohr							
A	Cichos	Aigner	23.08.22	Deckenstärke, Betongüte, Entlüftung							
Index	Bearbeitet	Freigabe	Datum	Änderung							
Ing.Büro :											
München, den 09.03.15			 Münchner Stadtentwässerung Kanalbau								
 Eigentum der © Landeshauptstadt München Alle Rechte vorbehalten											
Projekt:											
Planbezeichnung											
ÜE 1100/1900											
	Datum	Name			Datum	Name		Maßstab			
Best.				Mitz.				1:10			
Bearb.				Mitz.							
Gez.	11.02.15	T.Vetter						Zeichnungs-Nr.			
Gepr.						Kat.Bl.Nr.					
Ges.	09.03.15	Aigner						5-13007-RZ-B			
SAP-Nr.:						LosplanNr.					