


Legende

Layout Einrichtung/Produktionsanlage

-  Fördertechnik
-  Anlagenbereich
-  Fahrwege Produktion
-  Fußwege Produktion

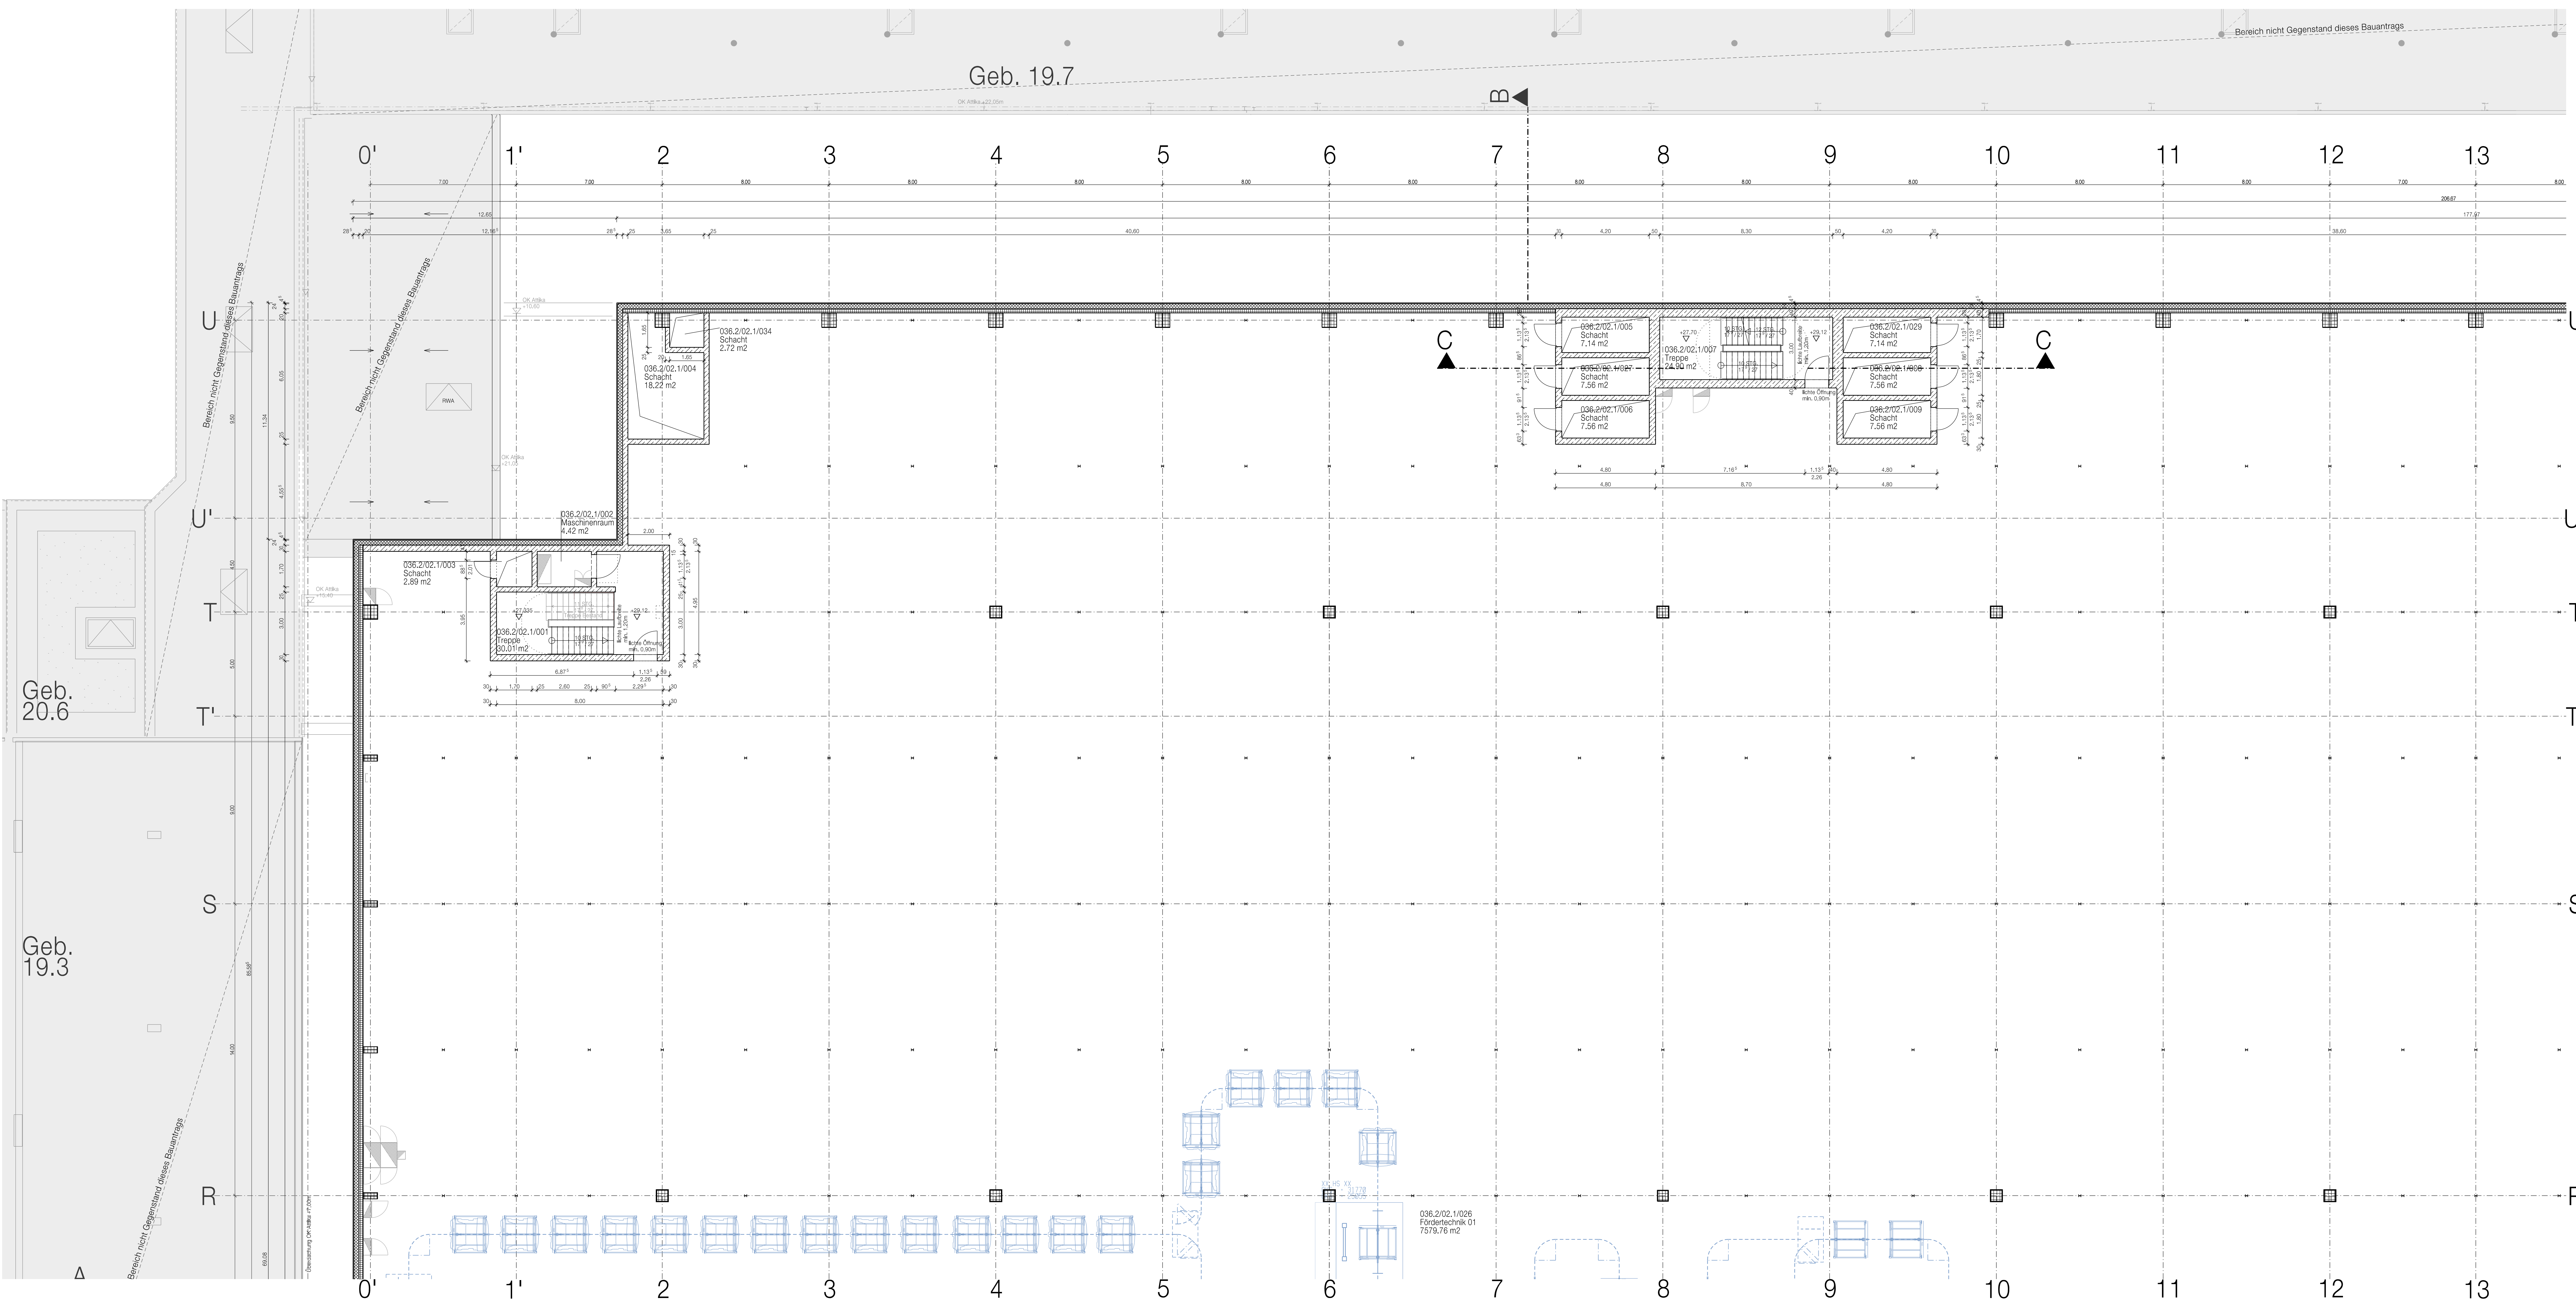

Baugrundstück	
Fl.Nr. 480, 480/3 Gem. Milbertshofen Dostlerstr. 6 / Lerchenauerstr. 76 80809 München	Bayerische Motoren Werke AG Petuelring 130 80788 München

Nachbarn	
Flur-Nr.: 70, 367 und 474 Gemarkung Milbertshofen	Landeshauptstadt München, Denksstr. 2, 80335 München (öffentliche Verkehrsfläche)
Flur-Nr.: 72/2 und 72/35	Bayerische Motoren Werke AG Petuelring 130 80788 München

Bauherr und Grundeigentümer	BMW AG Petuelring 130 80788 München
-----------------------------	-------------------------------------------

Bauvorlagenberechtigter: **BADER + MACK ARCHITEKTEN GmbH**

München, September 2022

Eingabe	Datum	Plan-Nr.	Fertigung
	19.09.22	A-081	

+0,00 = 508,90 mÜNN

BMW AG Bau und Energie		Abteilung: 80809 München Telefon: 089 382 0
Projekt: Werk 01.10 München, Neubau Gebäude 036.2 Karosseriebau TKB und brandschutztechnische Neubetrachtung von Gebäude 36.0 wegen Abbruch der Brandwand zwischen Gebäude 36.0 und 36.2		
Info: Neubau Karosseriebau TKB Grundriss G0021, +29.12 m Quadrant 1, Nordwest		BMW-Projekt-Nr.: 10079501 Standort: Gebäude Ebene: 01_10 036.2 Freigegeben: Maßstab: 1:100 Stand: 19.09.22 A-081
Plan: BADER + MACK ARCHITEKTEN GmbH Rauchstraße 1 81679 München		Bachelor: Telefon: 089 92 73 83 6 E-Mail: bm@bader-mack.de

