Anschluss von einem Fertigteilrohr 600/1100 an einen Bestandskanal ÜE 600/1100 mit Übergangsstück

Schnitt A-A

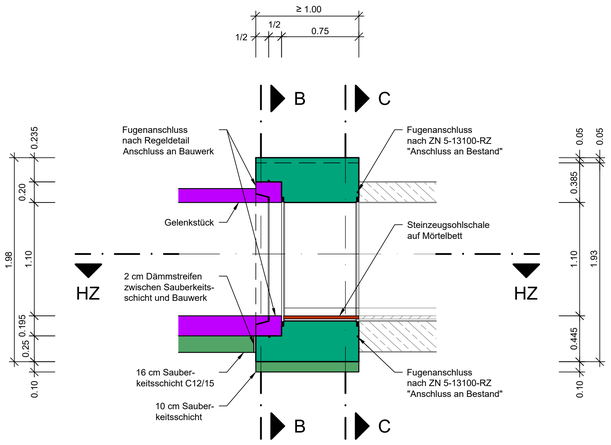

Fertigteilrohr 600/1100 Übergangsstück best. ÜE 600/1100

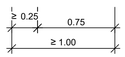

Schnitt B-B

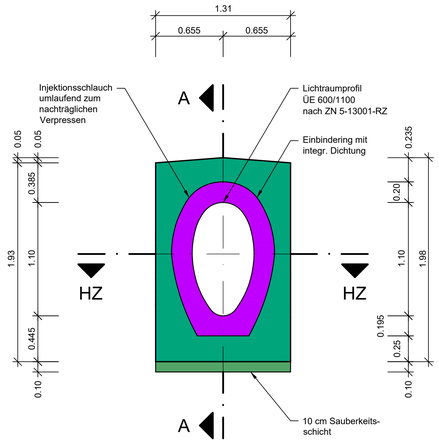

Übergangsstück

Horizontalschnitt

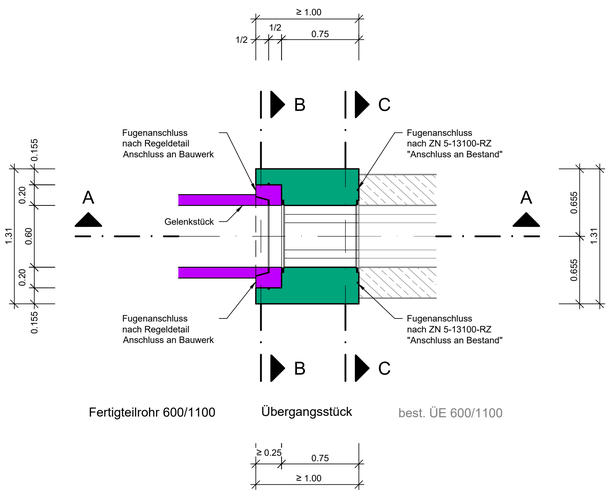

Fertigteilrohr 600/1100 Übergangsstück best. ÜE 600/1100

Schnitt C-C

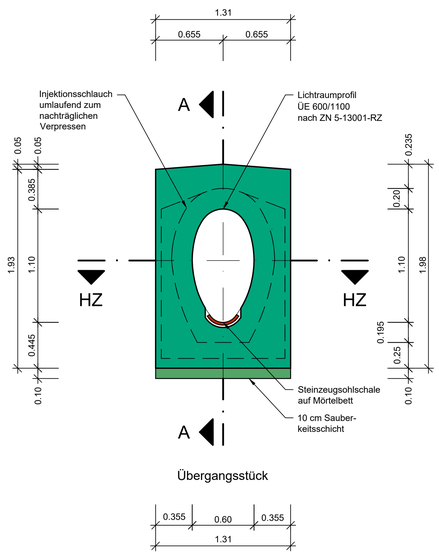

Übergangsstück

Regeldetail Anschluss an Bauwerk

Darstellung an Decke M 1:10

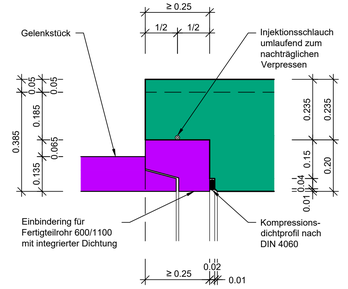

Regeldetail Anschluss an Bauwerk

Darstellung an Sohle M 1:10

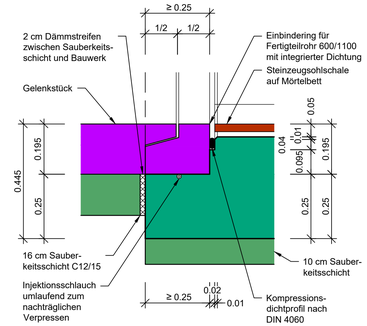

Regeldetail Anschluss an Bauwerk

Darstellung an Wände M 1:10

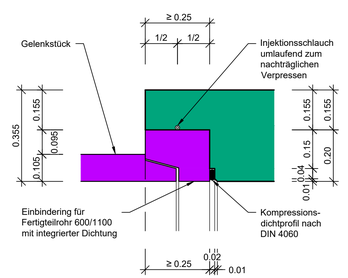

Materialbedarf

Bedarf für Konstruktionsbeton	1.859 m³/lfm

Sohlschale

DN 300 - 1/3 Teilung

Sehne	0.260 m
Stich	0.076 m

Legende

- Beton bewehrt
- Beton unbewehrt
- Mauerwerk, Steinzeug
- Fertigteil
- Beton bewehrt (Bestand)

Achtung:
Bei Hinweisen auf Regelzeichnungen (RZ) ist immer der **Index neuester Stand** zu verwenden.

Mindestanforderung - Betoneigenschaften
siehe **ZTV**-Kanal Mü
aktuelle Fassung

Maßstab 1 : 25

0.10 m 0.50 m 1.00 m 2.00 m 2.50 m

Maßstab 1 :10

0.10 m 0.50 m 1.00 m

Phase	Plan-Nr.					Art		Blatt-Nr.		Index
5	1	3	0	5	0	R	Z			A

Übersichtslageplan

Index	Bearbeitet	Freigabe	Datum	Änderung
A	Cichos	Grimm	26.03.26	Steinzeugsohlschale im Schnitt C-C eingefügt

Ing.Büro :

München, den 14.04.2025

Eigentum der © Landeshauptstadt München
Alle Rechte vorbehalten

Münchner Stadtentwässerung
Kanalbau

Projekt:

Planbezeichnung

Anschluss von einem Fertigteilrohr 600/1100 an einen Bestandskanal ÜE 600/1100 mit Übergangsstück

	Datum	Name		Datum	Name
Best.			Mitz.		
Bearb.	28.03.25	Cichos	Mitz.		
Gez.	28.03.25	Cichos			
Gepr.	14.04.25	Grimm	Kat.Bl.Nr.		
Ges.	14.04.25	Aigner			
SAP-Nr.:			LosplanNr.		

Maßstab 1:25 / 1:10

Zeichnungs-Nr. 5-13050-RZ-A

M8E_PST_RZ_v01.mwg8 12 Aug 0715