Anschluss von einem Fertigteilrohr 800/1200 an einen Bestandskanal NE 800/1200 mit Übergangsstück

Schnitt A-A

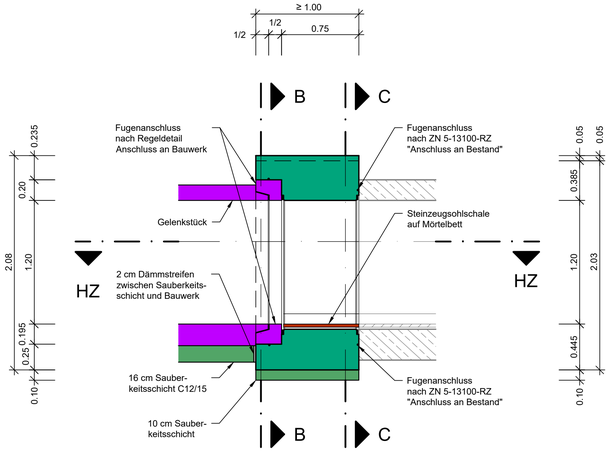

Fertigteilrohr 800/1200 Übergangsstück best. NE 800/1200

Schnitt B-B

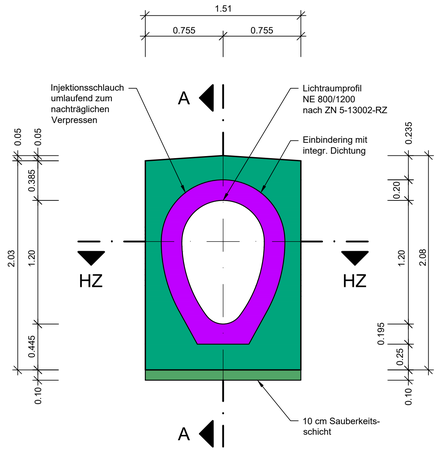

Übergangsstück

Regeldetail Anschluss an Bauwerk

Darstellung an Decke M 1:10

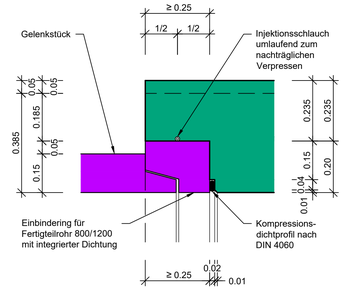

Regeldetail Anschluss an Bauwerk

Darstellung an Sohle M 1:10

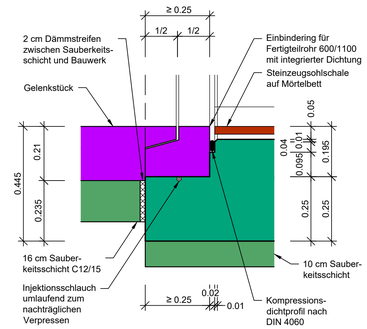

Horizontalschnitt

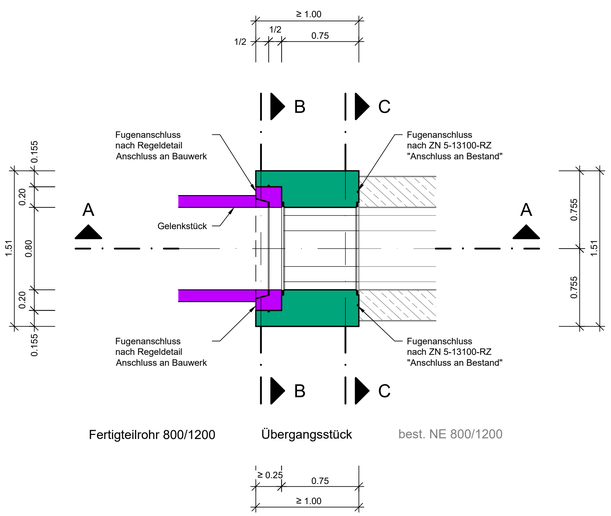

Fertigteilrohr 800/1200 Übergangsstück best. NE 800/1200

Schnitt C-C

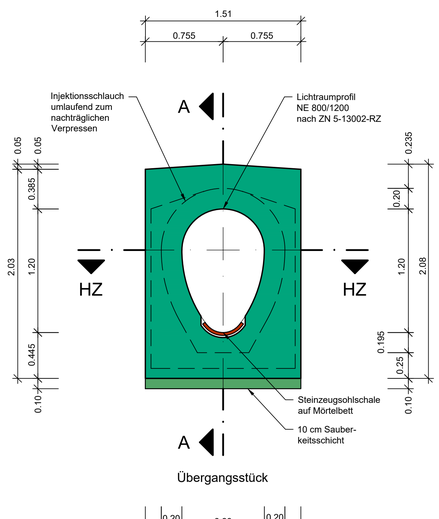

Übergangsstück

Regeldetail Anschluss an Bauwerk

Darstellung an Wände M 1:10

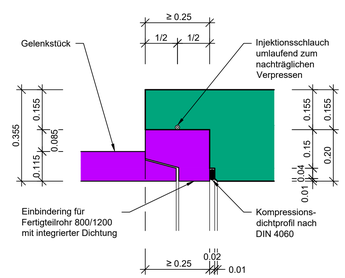

Materialbedarf

Bedarf für Konstruktionsbeton	2.153 m³/lfm

Sohlschale

DN 400 - 1/2 Teilung

Sehne	0.350 m
Stich	0.101 m

Legende

- Beton bewehrt
- Beton unbewehrt
- Mauerwerk, Steinzeug
- Fertigteil
- Beton bewehrt (Bestand)

Achtung:
Bei Hinweisen auf
Regelzeichnungen (RZ) ist immer der
Index neuester Stand zu verwenden.

Mindestanforderung - Betoneigenschaften
siehe **ZTV**-Kanal Mü
aktuelle Fassung

Maßstab 1 : 25

0.10 m 0.50 m 1.00 m 2.00 m 2.50 m

Maßstab 1 :10

0.10 m 0.50 m 1.00 m

Phase	Plan-Nr.					Art		Blatt-Nr.		Index
5	1	3	0	5	2	R	Z			A

Übersichtslageplan

Index	Bearbeitet	Freigabe	Datum	Änderung
A	Cichos	Grimm	26.03.26	Steinzeugsohlschale im Schnitt C-C eingefügt

Ing.Büro :

München, den 14.04.2025

Eigentum der © Landeshauptstadt München
Alle Rechte vorbehalten

Münchner Stadtentwässerung
Kanalbau

Projekt:

Planbezeichnung

Anschluss von einem Fertigteilrohr 800/1200 an einen Bestandskanal NE 800/1200 mit Übergangsstück

	Datum	Name		Datum	Name
Best.			Mitz.		
Bearb.	28.03.25	Cichos	Mitz.		
Gez.	28.03.25	Cichos			
Gepr.	14.04.25	Grimm	Kat.Bl.Nr.		
Ges.	14.04.25	Aigner			
SAP-Nr.:			LosplanNr.		

Maßstab 1:25 / 1:10

Zeichnungs-Nr. 5-13052-RZ-A

M8E_PST_RZ_v01.dwg@ 12 Aug 0715