Linke Hälfte:
Ausführung bei Grundwasser
mit Drainage

KGE 2600/2800

Rechte Hälfte:
Normale Ausführung
ohne Drainage

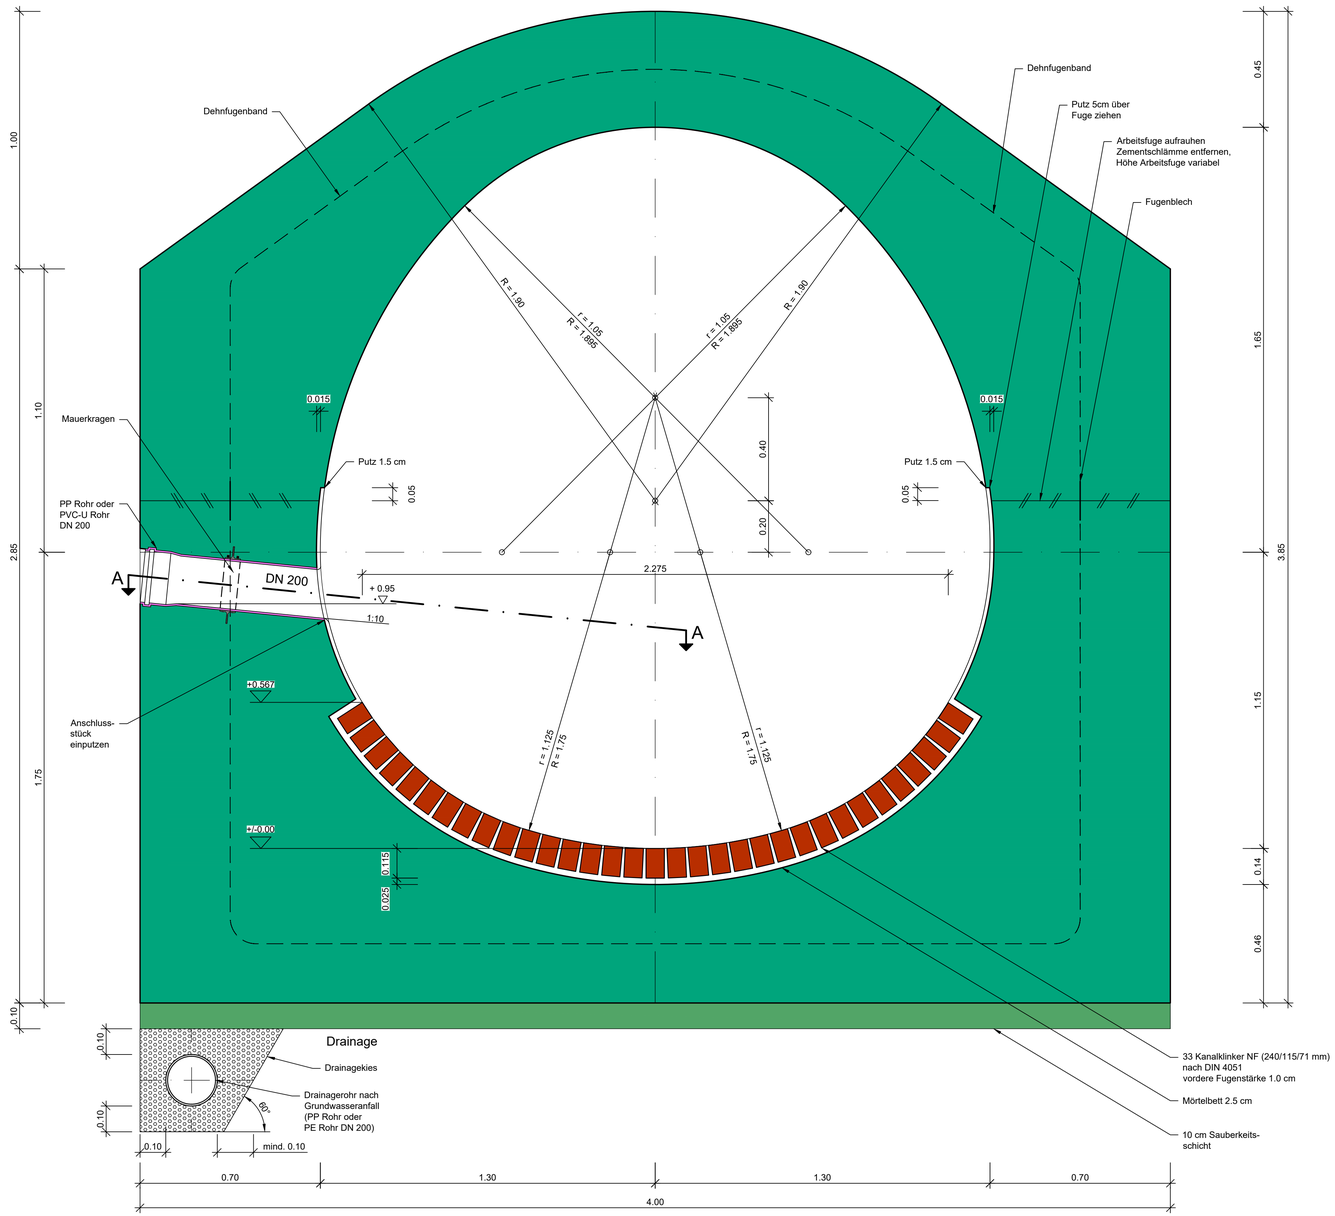

Horizontalschnitt A-A

linke Hälfte

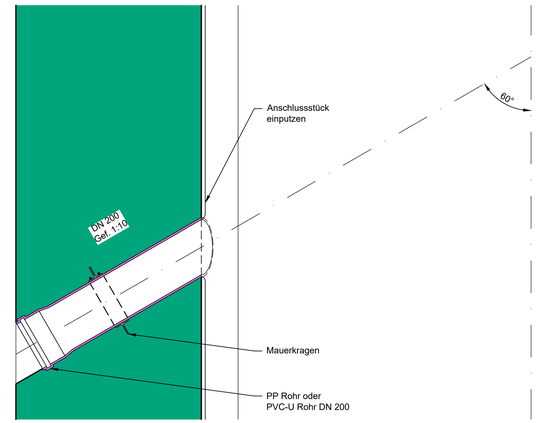

Profilangaben

Lichte Fläche	5.733 m²
Innenputz Fläche (bei Fuge am Kämpfer)	1.238 m²/lfm

Materialbedarf

Bedarf für Konstruktionsbeton	7.777 m³/lfm
Dehnfugenband	12.14 m/Blockfuge

Klinkerung

Sehne	2.275 m
Stich	0.567 m

Regelblocklänge max. 10 m

Legende

- Beton bewehrt
- Beton unbewehrt
- Mauerwerk, Steinzeug
- Fertigteil
- PP oder PVC-U

Hinweis

Blaue Rohre sind ausschließlich für Straßenentwässerungen zu verwenden!

Mindestanforderung - Betoneigenschaften
siehe **ZTV**-Kanal Mü
aktuelle Fassung

Maßstab 1 : 10

0.10 m 0.50 m 1.00 m

Phase	Plan-Nr.					Art		Blatt-Nr.		Index
5	1	3	0	1	4	R	Z			A

Übersichtslageplan

Index	Bearbeitet	Freigabe	Datum	Änderung
A	Cichos	Grimm	16.06.26	Anschlussstück mit PP oder PVC-U Rohr

Ing.Büro :

München, den 19.09.2023

Eigentum der © Landeshauptstadt München
Alle Rechte vorbehalten

Münchner Stadtentwässerung

Kanalbau

Projekt:

Planbezeichnung

KGE 2600/2800

	Datum	Name		Datum	Name
Best.			Mitz.		
Bearb.			Mitz.		
Gez.	Okt.2022	Fuchs			
Gepr.			Kat.Bl.Nr.		
Ges.	18.01.23	Aigner			
SAP-Nr.:			LosplanNr.		

Maßstab 1:10

Zeichnungs-Nr. 5-13014-RZ-A

MSE_PST_RZ_v01.dwg@ 12 Aug 0715

S:\MSE-1\CAD\Datensicherung_Regelzeichnungen\dwg-Dateri5-13014-RZ-A.dwg 29.06.2026 08:53:24