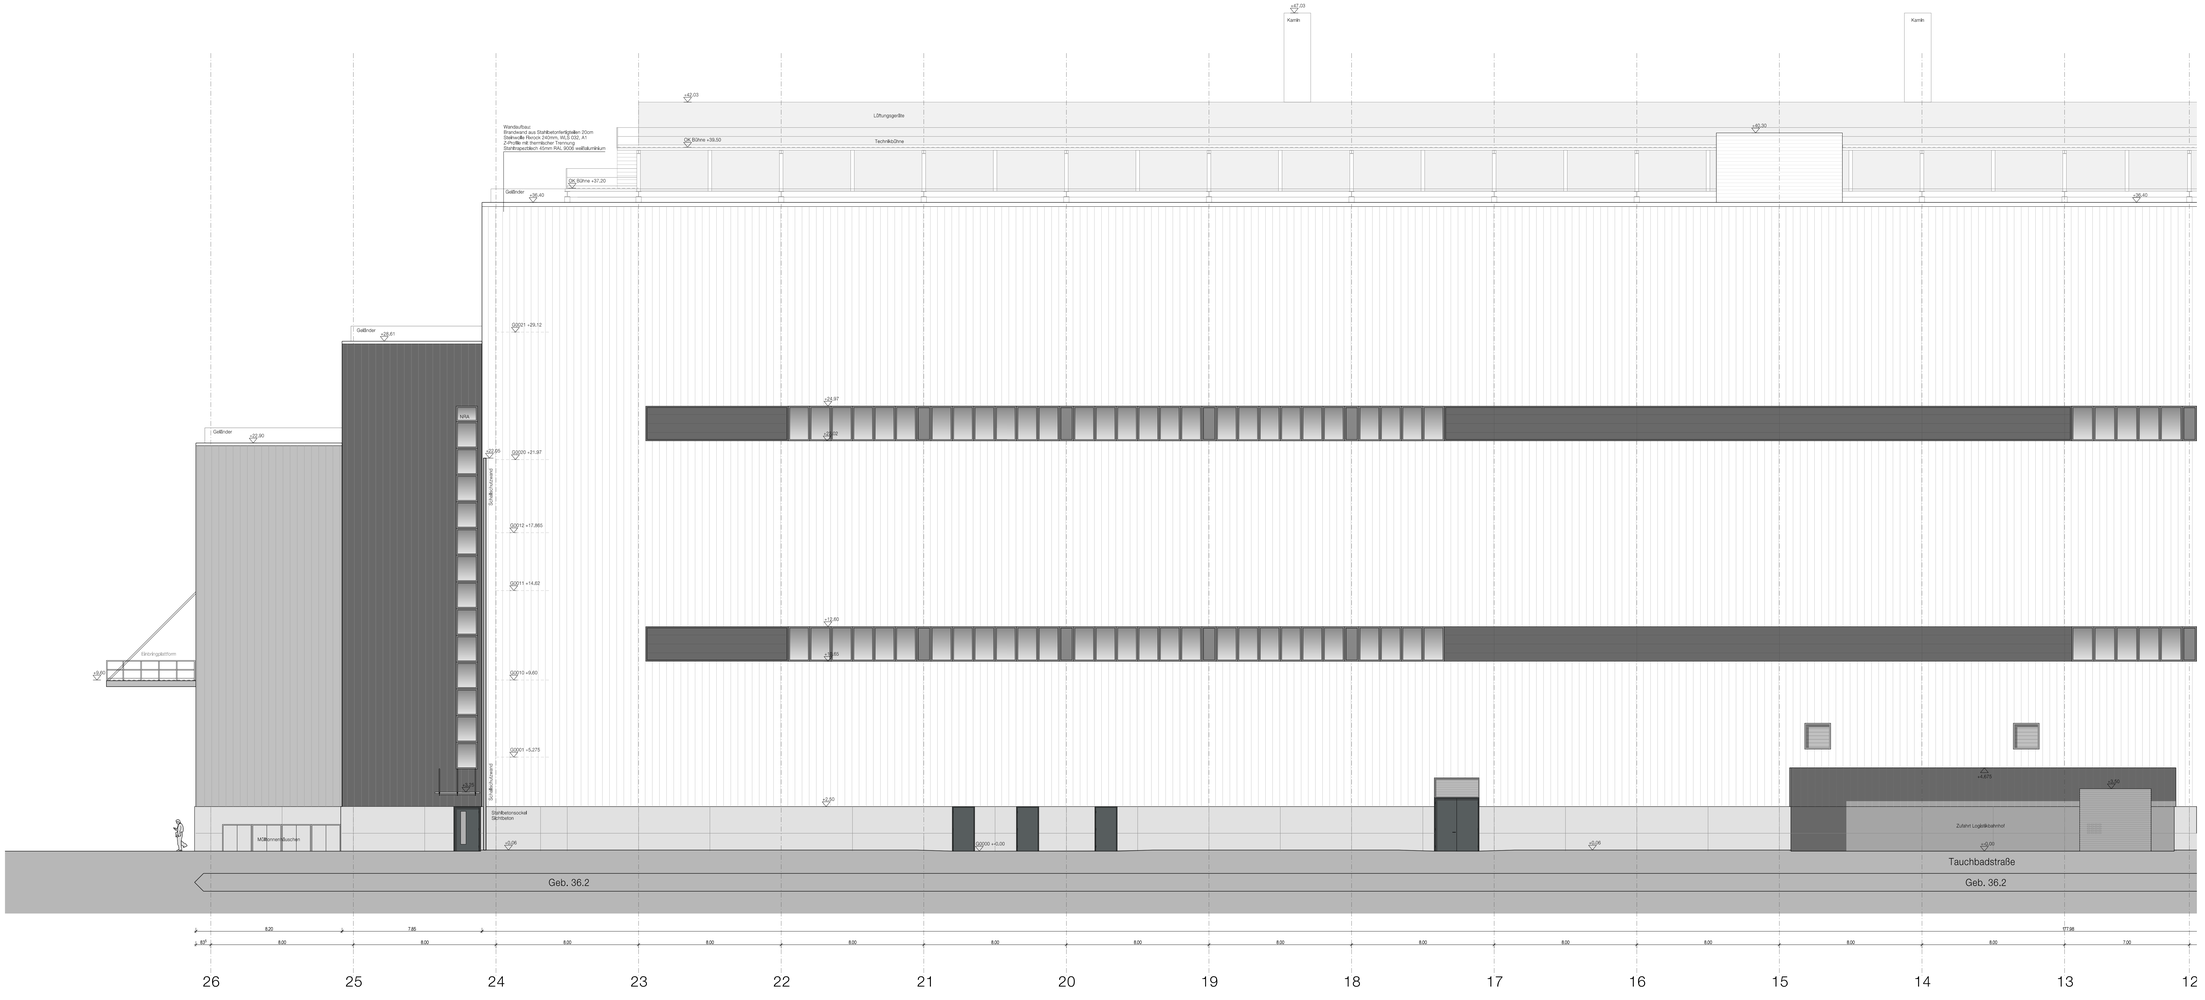

Ansicht Nord, Achse 13-26

Baugrundstück

Fl.Nr. 480, 480/3
Gem. Milbertshofen
Dostlerstr. 6 / Lerchenauerstr. 76
80809 München

Bayerische Motoren Werke AG
Petuelring 130
80788 München

Nachbarn

Flur-Nr.: 70, 367 und 474
Gemarkung Milbertshofen

Landeshauptstadt München,
Denisstr. 2, 80335 München
(öffentliche Verkehrsfläche)

Flur-Nr: 72/2 und 72/35

Bayerische Motoren Werke AG
Petuelring 130
80788 München

Bauherr und Grundeigentümer

BMW AG
Petuelring 130
80788 München

. . . . . .

. . . . . .

. . . . . .

Bauvorlagenberechtigter

BADER + MACK ARCHITEKTEN GmbH

. . . . . .

München, September 2022

Eingabe

Datum	Plan - Nr.	Fertigung
19.09.22	A-112	

+-0,00 = 508,90 müNN

Bauherr:

BMW AG
Bau und Energie

Anstellung:
Postanschrift: 80809 München
Telefon: 089/382 0

Projekt:

Werk 01.10 München,
Neubau Gebäude 036.2
Karosserierbau TKB
und brandschutztechnische
Neubetrachtung von Gebäude 36.0
wegen Abbruch der Brandwand
zwischen Gebäude 36.0 und 36.2

Inhalt:

Neubau Karosserierbau TKB
Ansicht Nord, Achse 13-26

BMW-Projekt-Nr.
19072051

Standort	Gebäude	Ebene
01.10	036.2	Ansicht Nord

Freigabedatum	Maßstab	
	1:100	
Stand	Plan - Nr.	Index
19.09.22	A-112	

Planer:

BADER + MACK ARCHITEKTEN GmbH
Rauchstraße 1
81679 München

Bearbeiter	Telefon	Telefax
mf	089/99 73 83 6	089/99 73 83 71

E-Mail
bm@bader-mack.de

Dateiname BAU_EIN_0110_0362_ANS-N_BAUP_xxxxxxxx_TR04.dgn