Linke Hälfte:
Ausführung bei Grundwasser
mit Drainage

BE 1650/2200

Rechte Hälfte:
Normale Ausführung
ohne Drainage

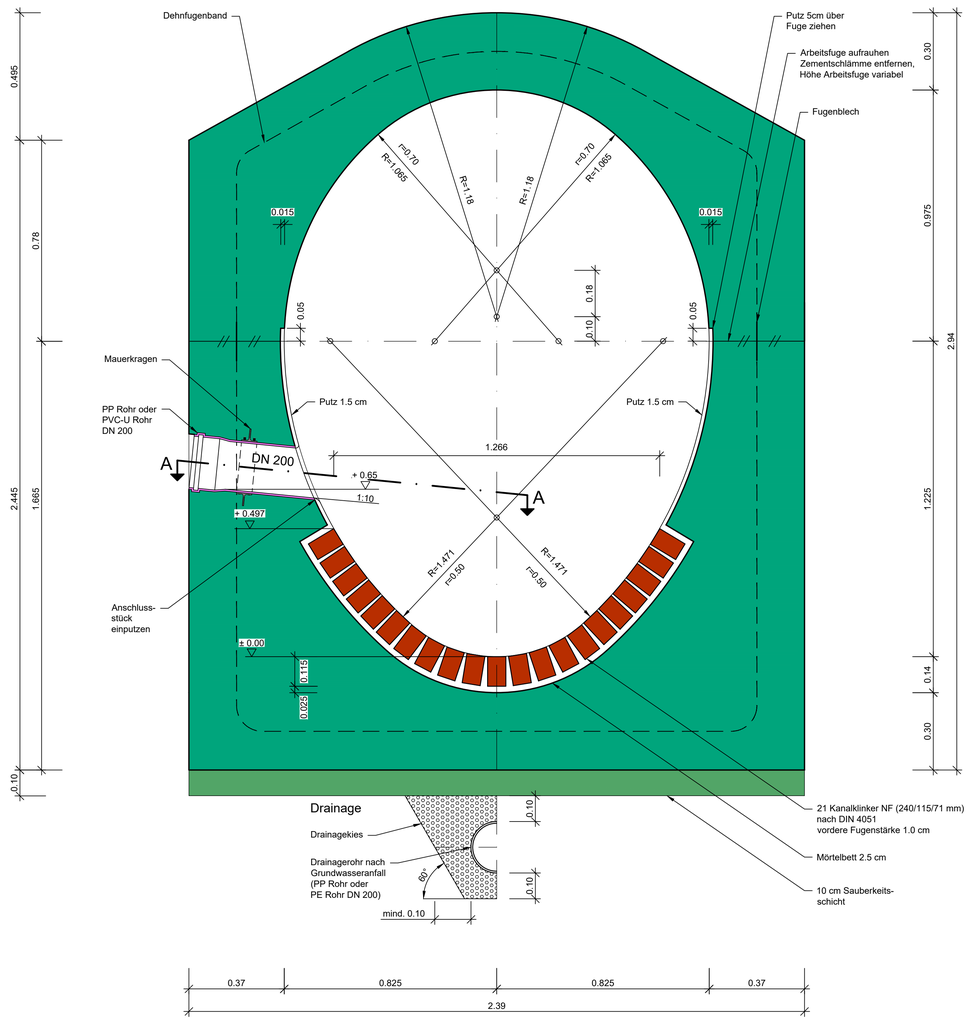

Horizontalschnitt A-A

linke Hälfte

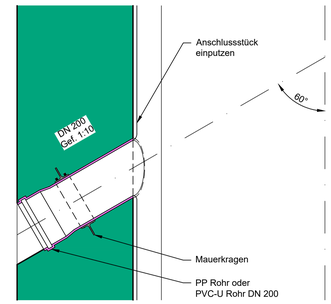

Profilangaben

Lichte Fläche	2.791m²
Innenputz Fläche (bei Fuge am Kämpfer)	1.623 m²/lfm

Materialbedarf

Bedarf für Konstruktionsbeton	3.487 m³/lfm
Dehnfugenband	8.58 m/Blockfuge

Klinkerung

Sehne	1.266 m
Stich	0.497 m

Regelblocklänge max. 10 m

Legende

- Beton bewehrt
- Beton unbewehrt
- Mauerwerk, Steinzeug
- Fertigteil
- PP oder PVC-U

Hinweis

Blaue Rohre sind ausschließlich für Straßenentwässerungen zu verwenden!

Mindestanforderung - Betoneigenschaften
siehe **ZTV**-Kanal Mü
aktuelle Fassung

Maßstab 1 : 10

0.10 m 0.50 m 1.00 m

Phase	Plan-Nr.					Art		Blatt-Nr.	Index
5	1	3	0	1	0	R	Z		C

Übersichtslageplan

Index	Bearbeitet	Freigabe	Datum	Änderung
C	Cichos	Grimm	16.06.26	Anschlussstück mit PP oder PVC-U Rohr
B	Cichos	Aigner	23.08.22	Deckenstärke, Betongüte, Entlüftung
A	Aigner	Aigner	03.06.13	Sohlschale durch Klinker ersetzt, Bodenplatte verstärkt

Ing.Büro :

München, den 10.11.2011

Eigentum der © Landeshauptstadt München
Alle Rechte vorbehalten

Münchner Stadtentwässerung
Kanalbau

Projekt:

Planbezeichnung

BE 1650/2200

	Datum	Name		Datum	Name
Best.			Mitz.		
Bearb.			Mitz.		
Gez.	17.05.10	Leipelt			
Gepr.			Kat.Bl.Nr.		
Ges.	16.07.10	A.Berger			
SAP-Nr.:			LosplanNr.		

Maßstab 1:10

Zeichnungs-Nr. 5-13010-RZ-C

MSE_PST_RZ_v01.dwg@ 12 Aug 0715

S:\MSE-1\CAD\Datensicherung_Regelzeichnungen\dwg-Daten\5-13010-RZ-C.dwg 30.06.2026 12:39:50