
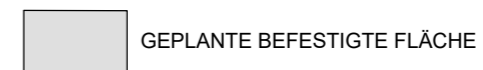
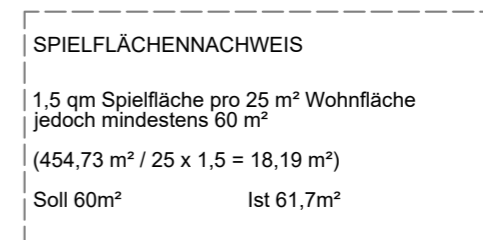
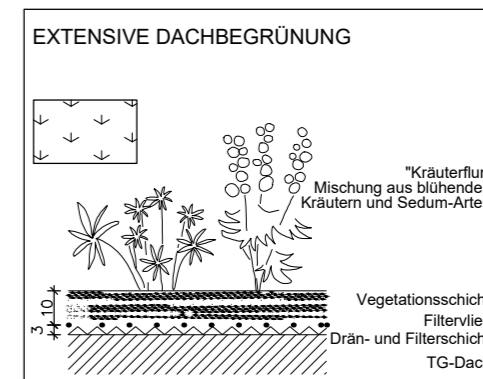
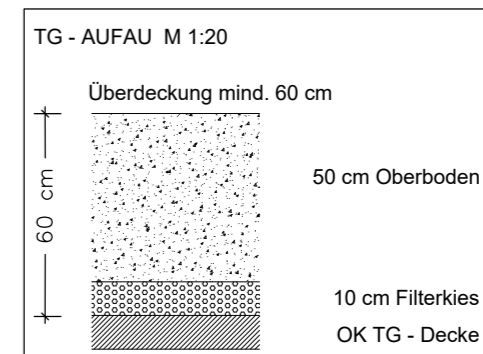


Freiflächengestaltungsplan
M 1:100

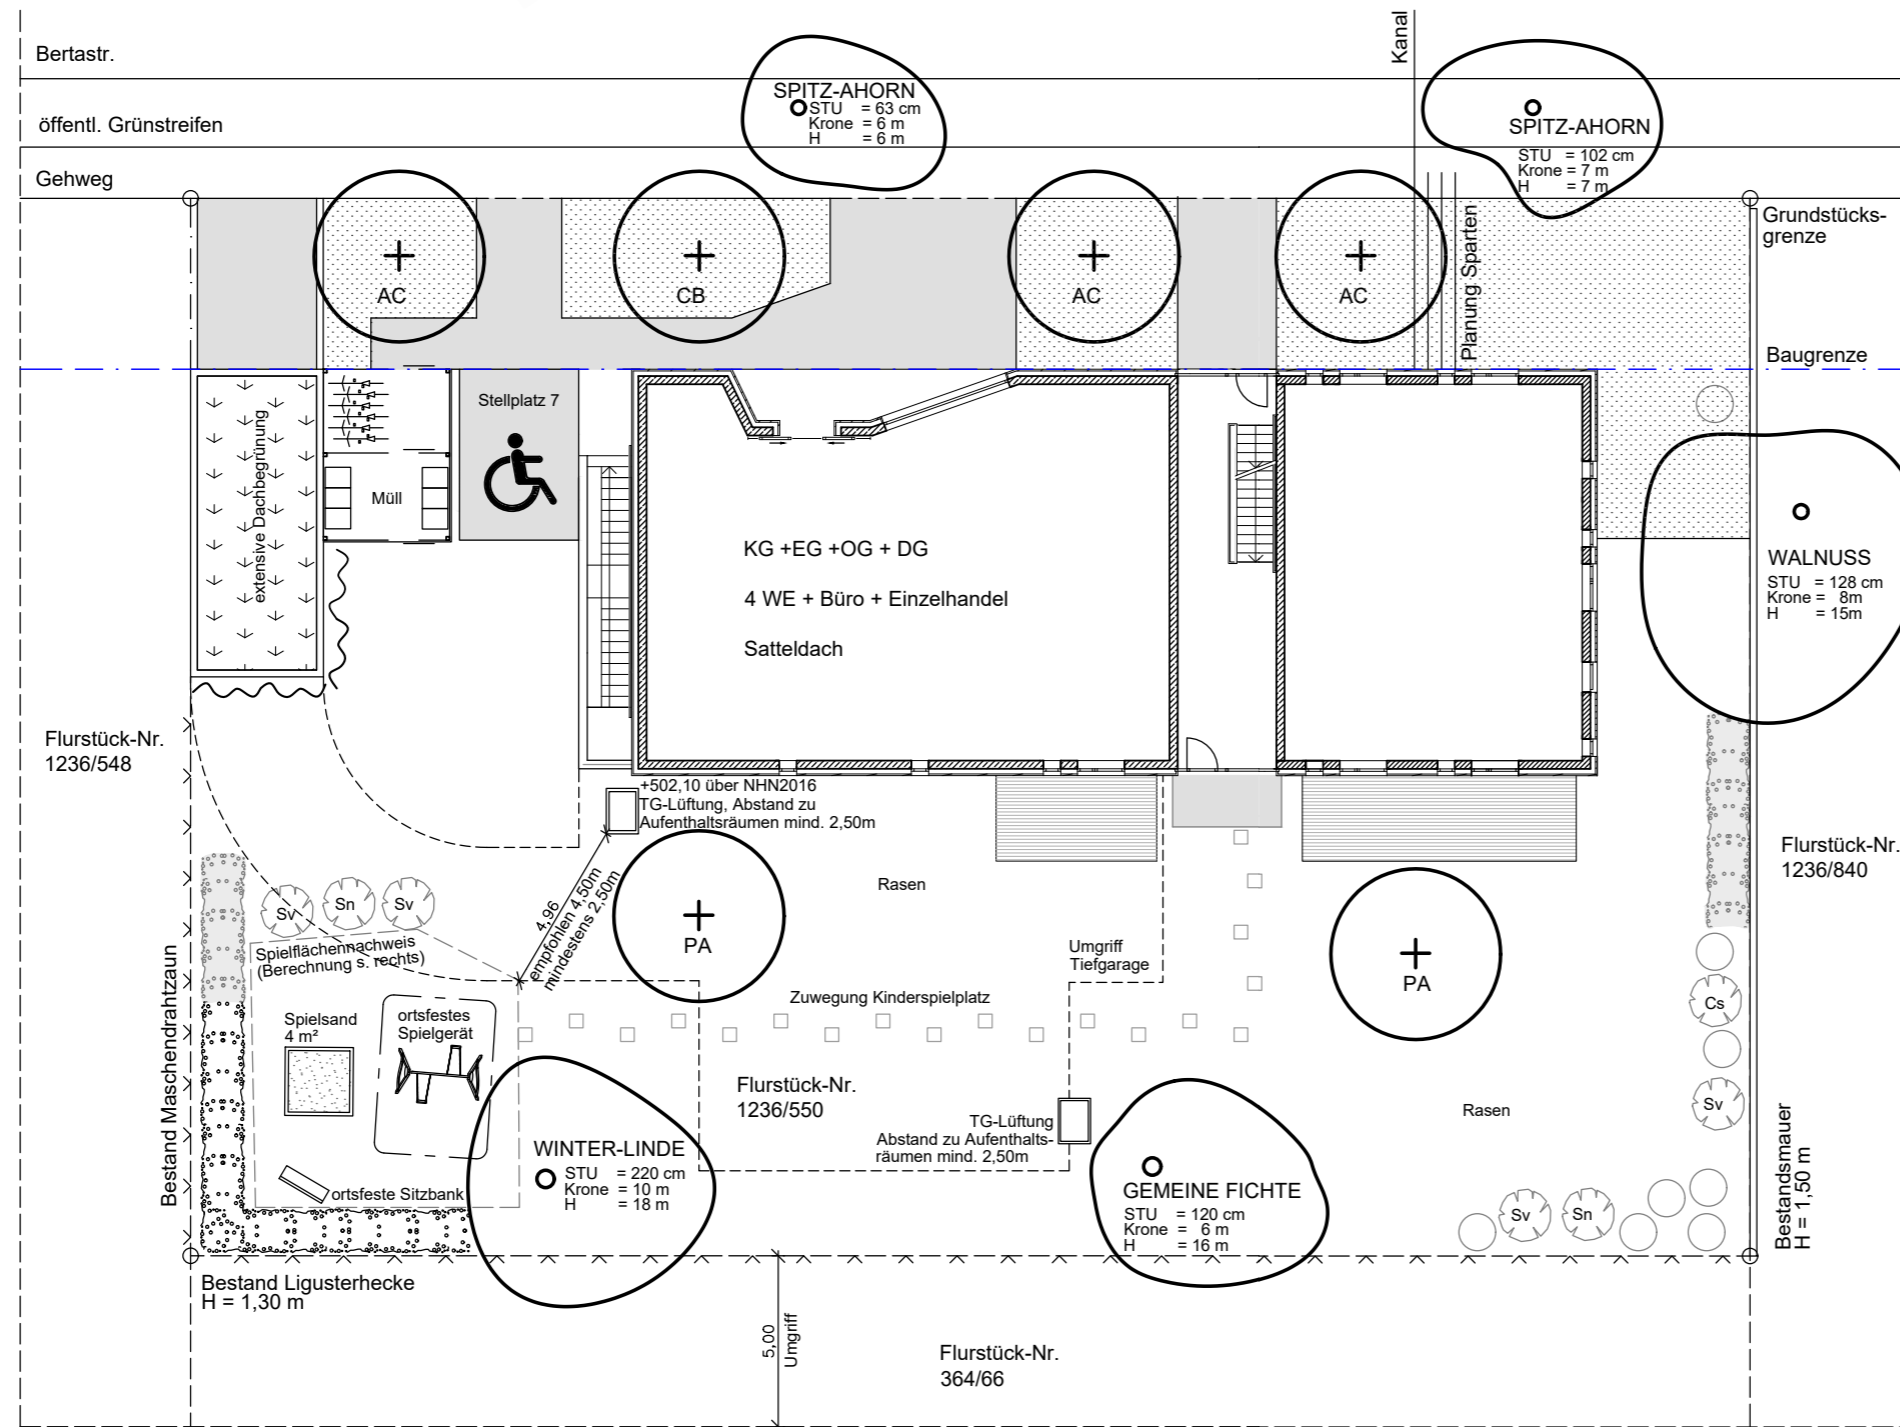

BODENDECKENDE PFLANZUNG
Kleingehölze, Stauden und Gräser

HECKE, BESTAND

BAUM, BESTAND

BAUM, NEUPFLANZUNG:
HST, 4xv. m.B. STU 20 - 25 cm

KLETTERPFLANZEN
Actinidia arguta Gelber Strahlengriffel
Clematis montana 'Rubens' Anemonenwaldrebe

HECKE, NEUPFLANZUNG
Carpinus betulus Hainbuche
H = 100 - 125 cm

STRAUCH, NEUPFLANZUNG (mind. 2xv, mB):
Kolkwitzia amabilis Kolkwitzie
Viburnum lantana Wolliger Schneeball
Rosa canina Gemeine Heckenrose

SOLITÄRSTRAUCH, NEUPFLANZUNG:
3xv. m.B. H 125 - 150 cm

- 1 CB Carpinus betulus Hainbuche
- 3 AC Acer campestre Feld-Ahorn
- 2 PA Prunus avium 'Plena' Wild-Kirsche

- 5 Sv Syringa vulgaris Gewöhnlicher Flieder
- 2 Sn Sambucus nigra Schwarzer Holunder
- 2 Cs Cornus sanguinea Roter Hartriegel