
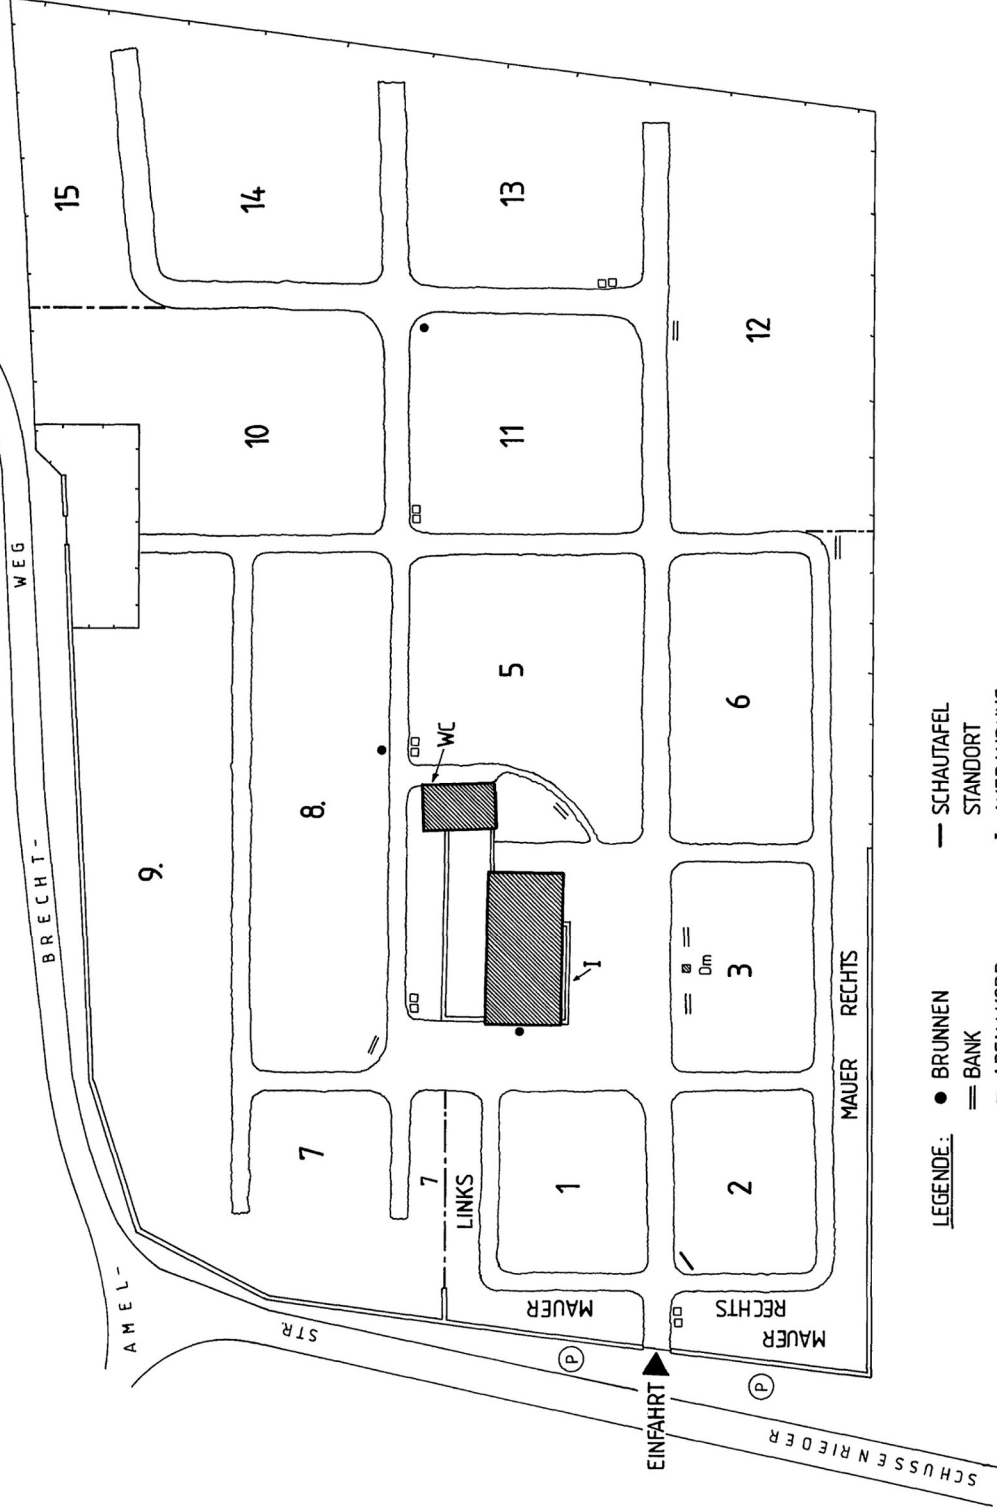


FRIEDHOF LOCHHAUSEN

ZUSTÄNDIGE VERWALTUNG: OBERMENZING

M 1:500

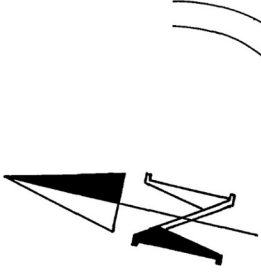

- LEGENDE:
- BRUNNEN
 - ▬ BANK
 - ABFALLKORB
 - ▨ ALLEM. DENKMAL
 - Ⓟ PARKMÖGLICHKEIT
 - SCHAUTAFEL
 - STANDORT
 - I AUFBAHRUNG
 - AUSSEGNUNG
 - KRANZABGABE



Städtische
Friedhöfe München

GRABMALBÜRO

JANUAR 2013 G.d.