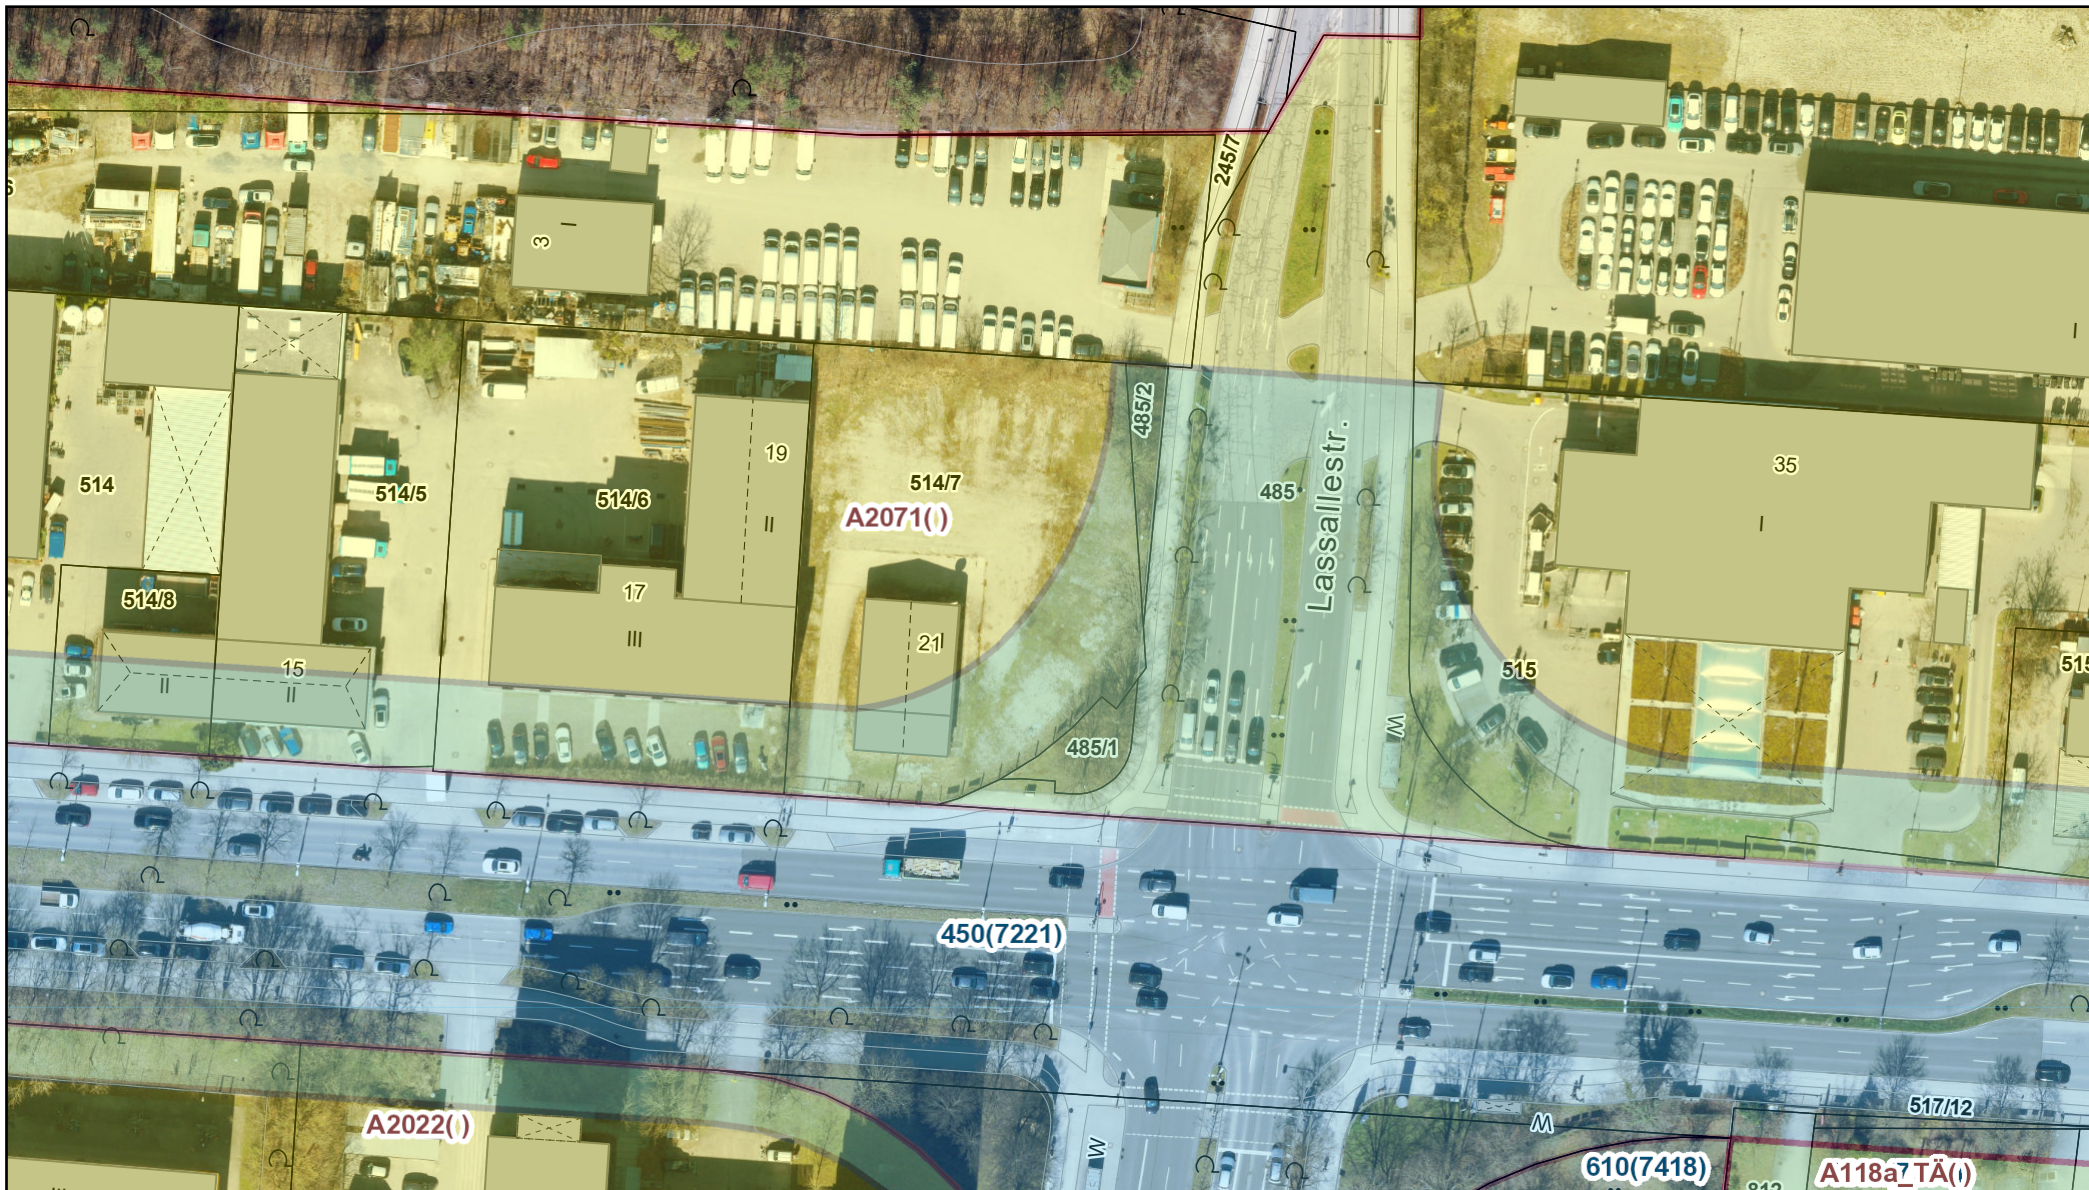


1o. Stb. Moosach, Flst. nr. 517 / 7, Triebstr. 21 mit 2.465 m², BBP i. Aufst.

Erstellt für Maßstab 1:1 000

zur Maßentnahme nur bedingt geeignet

Erstellungsdatum 17.08.2026

0 40 m

