
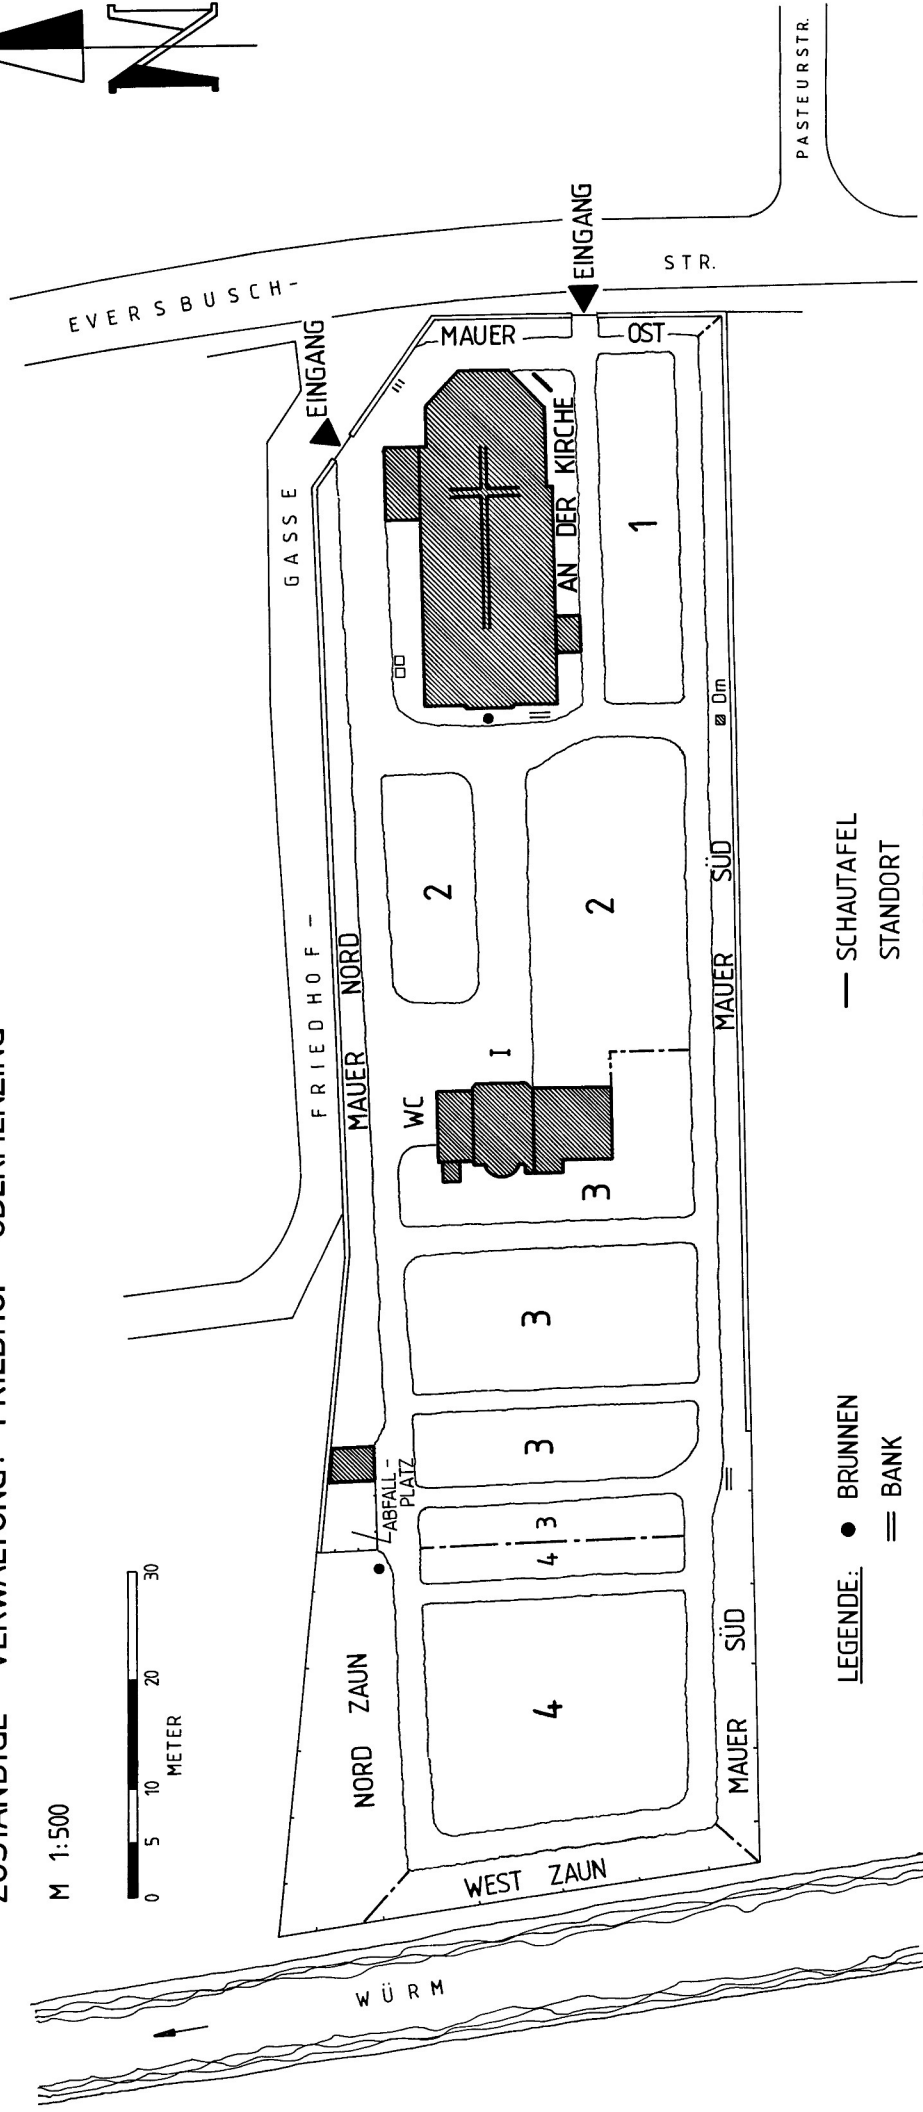


# FRIEDHOF ALLACH

ZUSTÄNDIGE VERWALTUNG: FRIEDHOF OBERMENZING

M 1:500

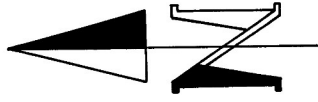

- LEGENDE:**
- BRUNNEN
  - ≡ BANK
  - ABFALLKORB
  - ▨ ALLGEM. DENKMAL
  - ||| RADSTÄNDER
  - SCHAUTAFEL
  - STANDORT
  - I AUSSEGNUNG
  - AUFBAHRUNG
  - KRANZABGABE