




FRIEDHOF FELDMOCHING

ZUSTÄNDIGE VERWALTUNG: WESTFRIEDHOF

M 1:1000

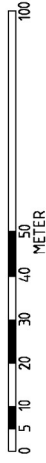

- LEGENDE:**
- BRUNNEN
 - ▬ BANK
 - ABFALLKORB
 - ▣ ALLEM. DENKMAL
 - Ⓟ PARKMÖGLICHKEIT
 - III RADSTÄNDER
 - SCHAUTAPEL
 - NOTAUSGANG
 - STANDORT
 - I AUFBAHRUNG
 - II AUSSEGNUNG
 - III KRANZABGABE

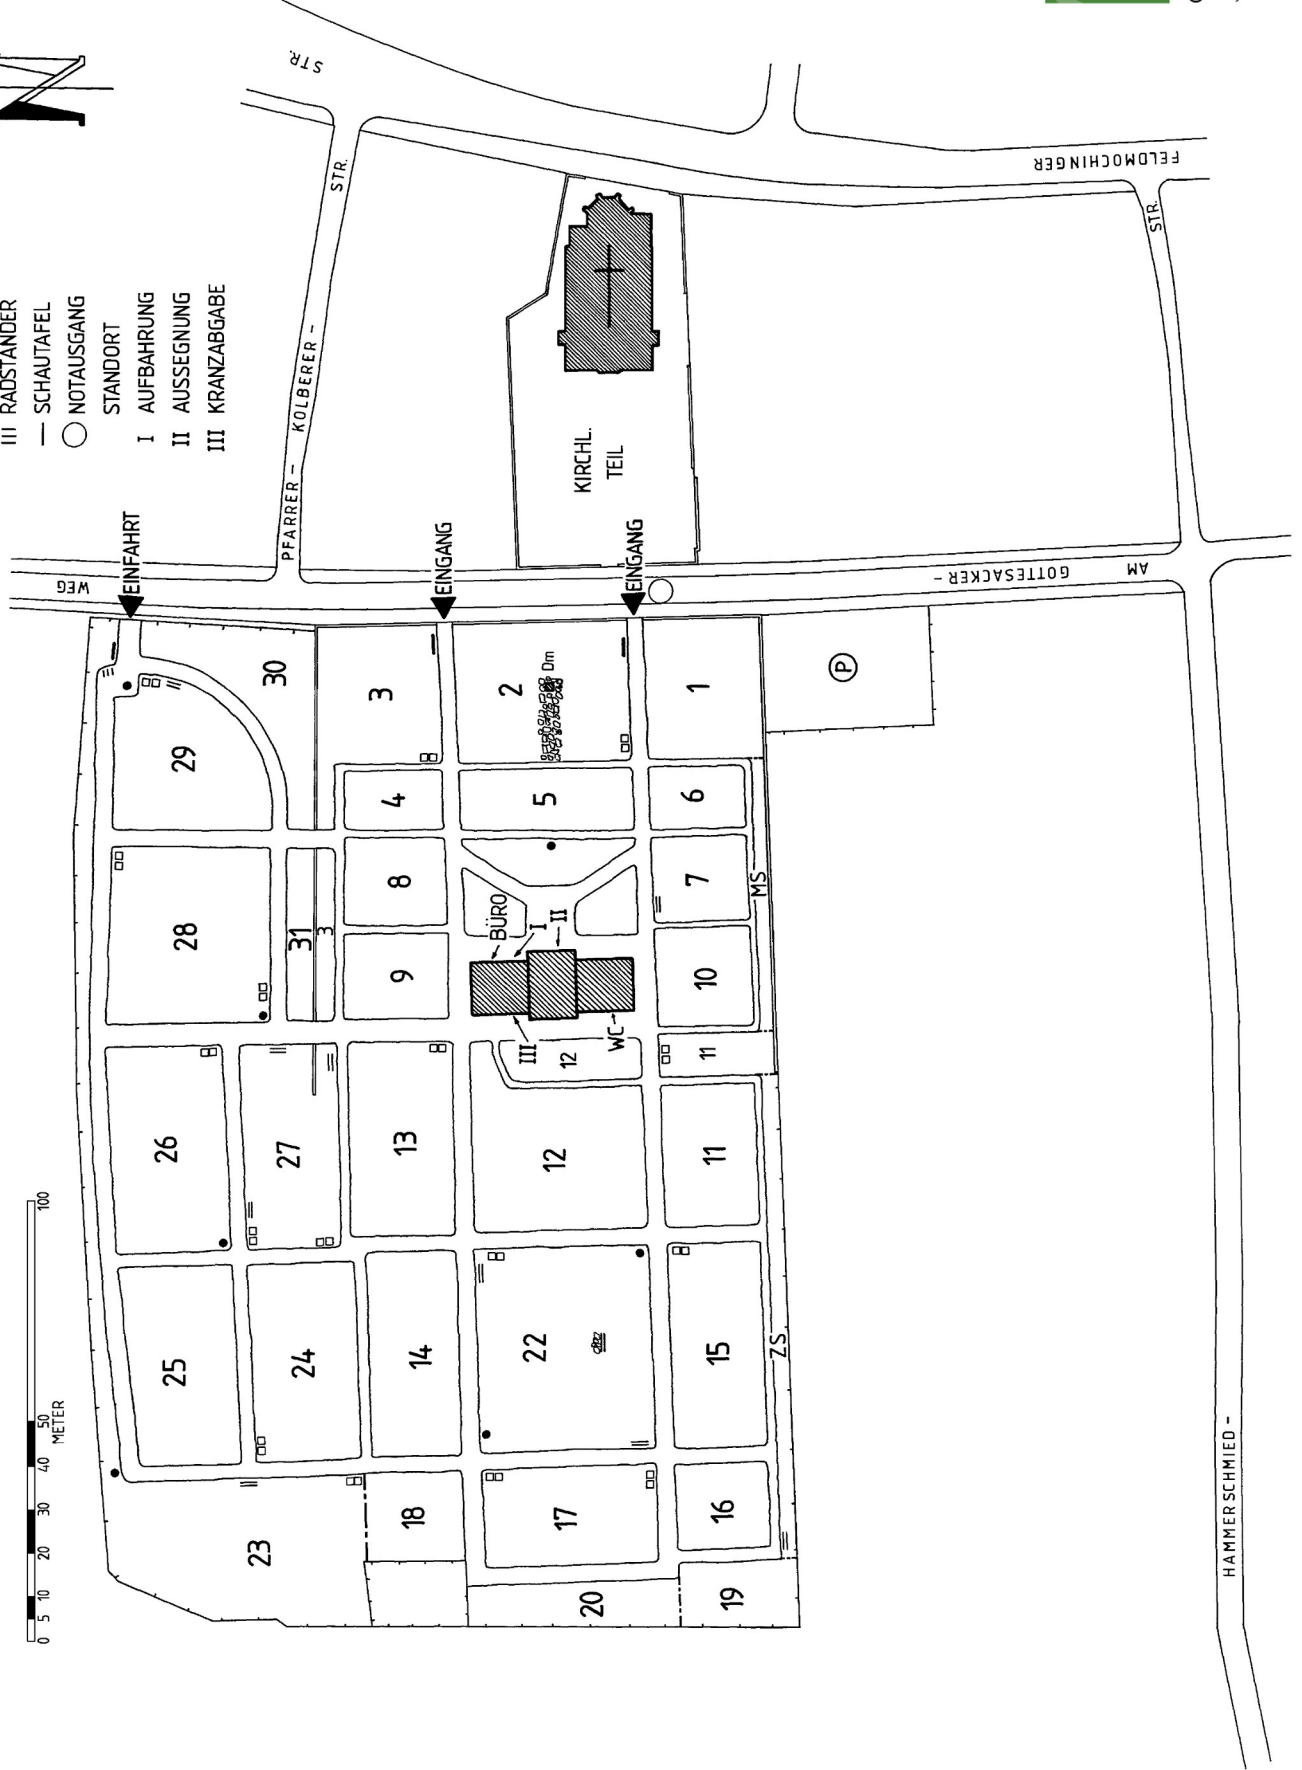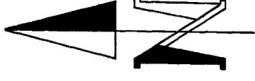

Städtische
Friedhöfe München
GRABMALBÜRO

JANUAR 2013 *Gst.*

HAMMERSCHMIED -