

5.05<sup>s</sup>

Alle Gauben ausgeführt nach  
Art.30 BayBO nicht brennbar

DN 6°

DN 70°

DN 12°

8

28

68<sup>s</sup>

1.94  
Gaube


22

9.12  
Firsthöhe


6.00  
Wandhöhe

1.00

3.05  
Erker

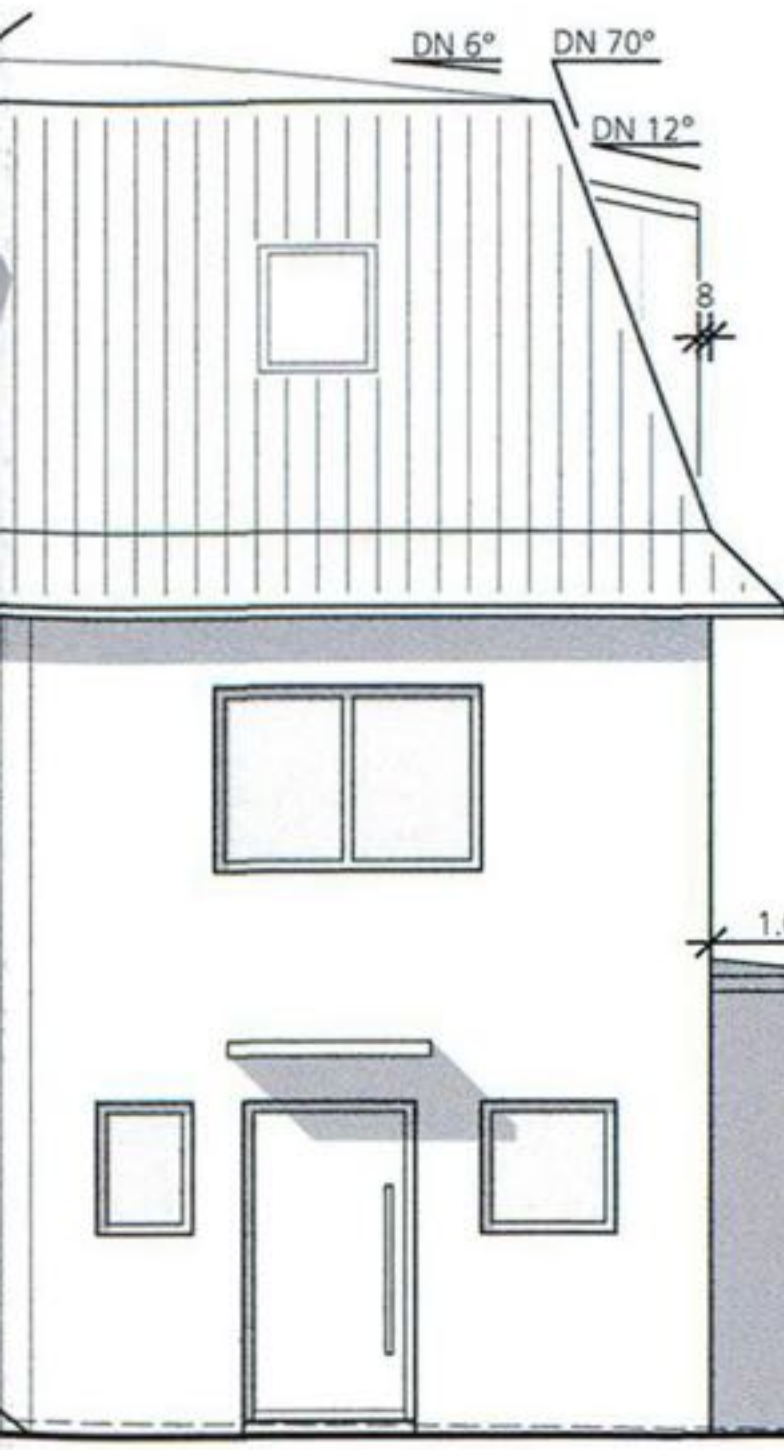

le Gauben ausgeführt nach  
rt.30 BayBO nicht brennbar

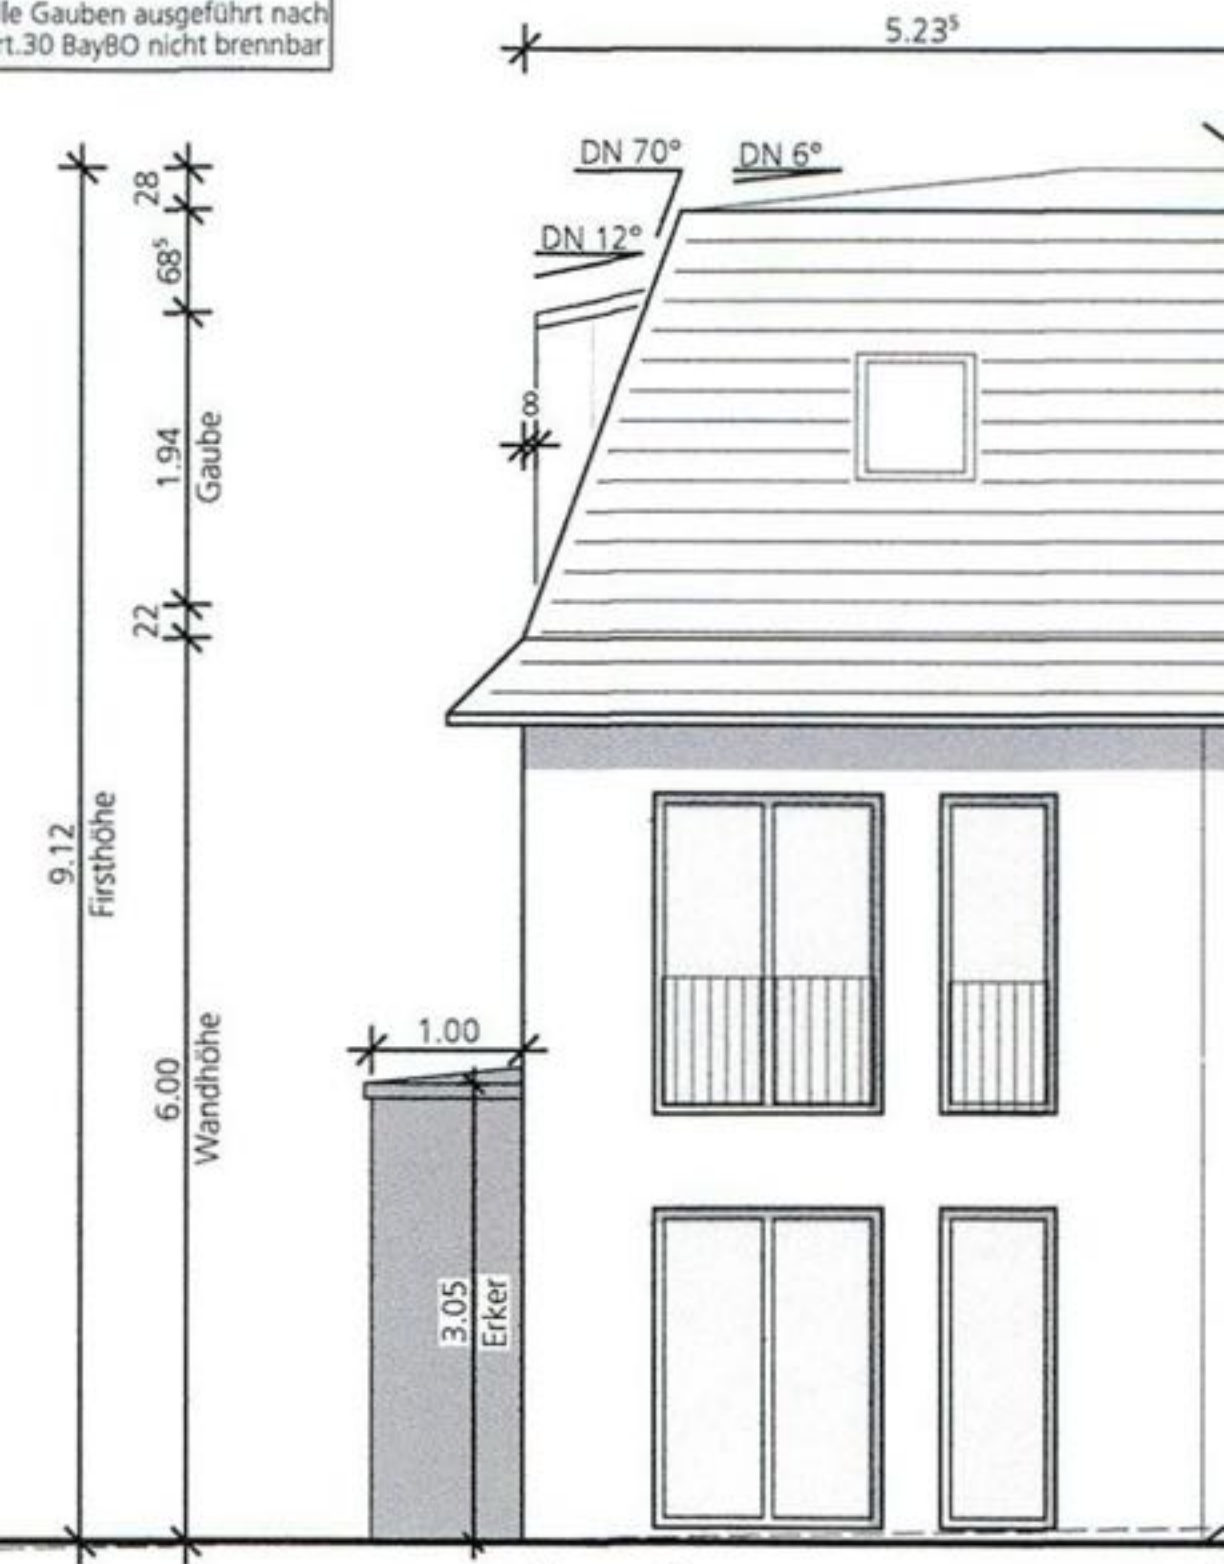

Haus 4  
Ansicht West

