


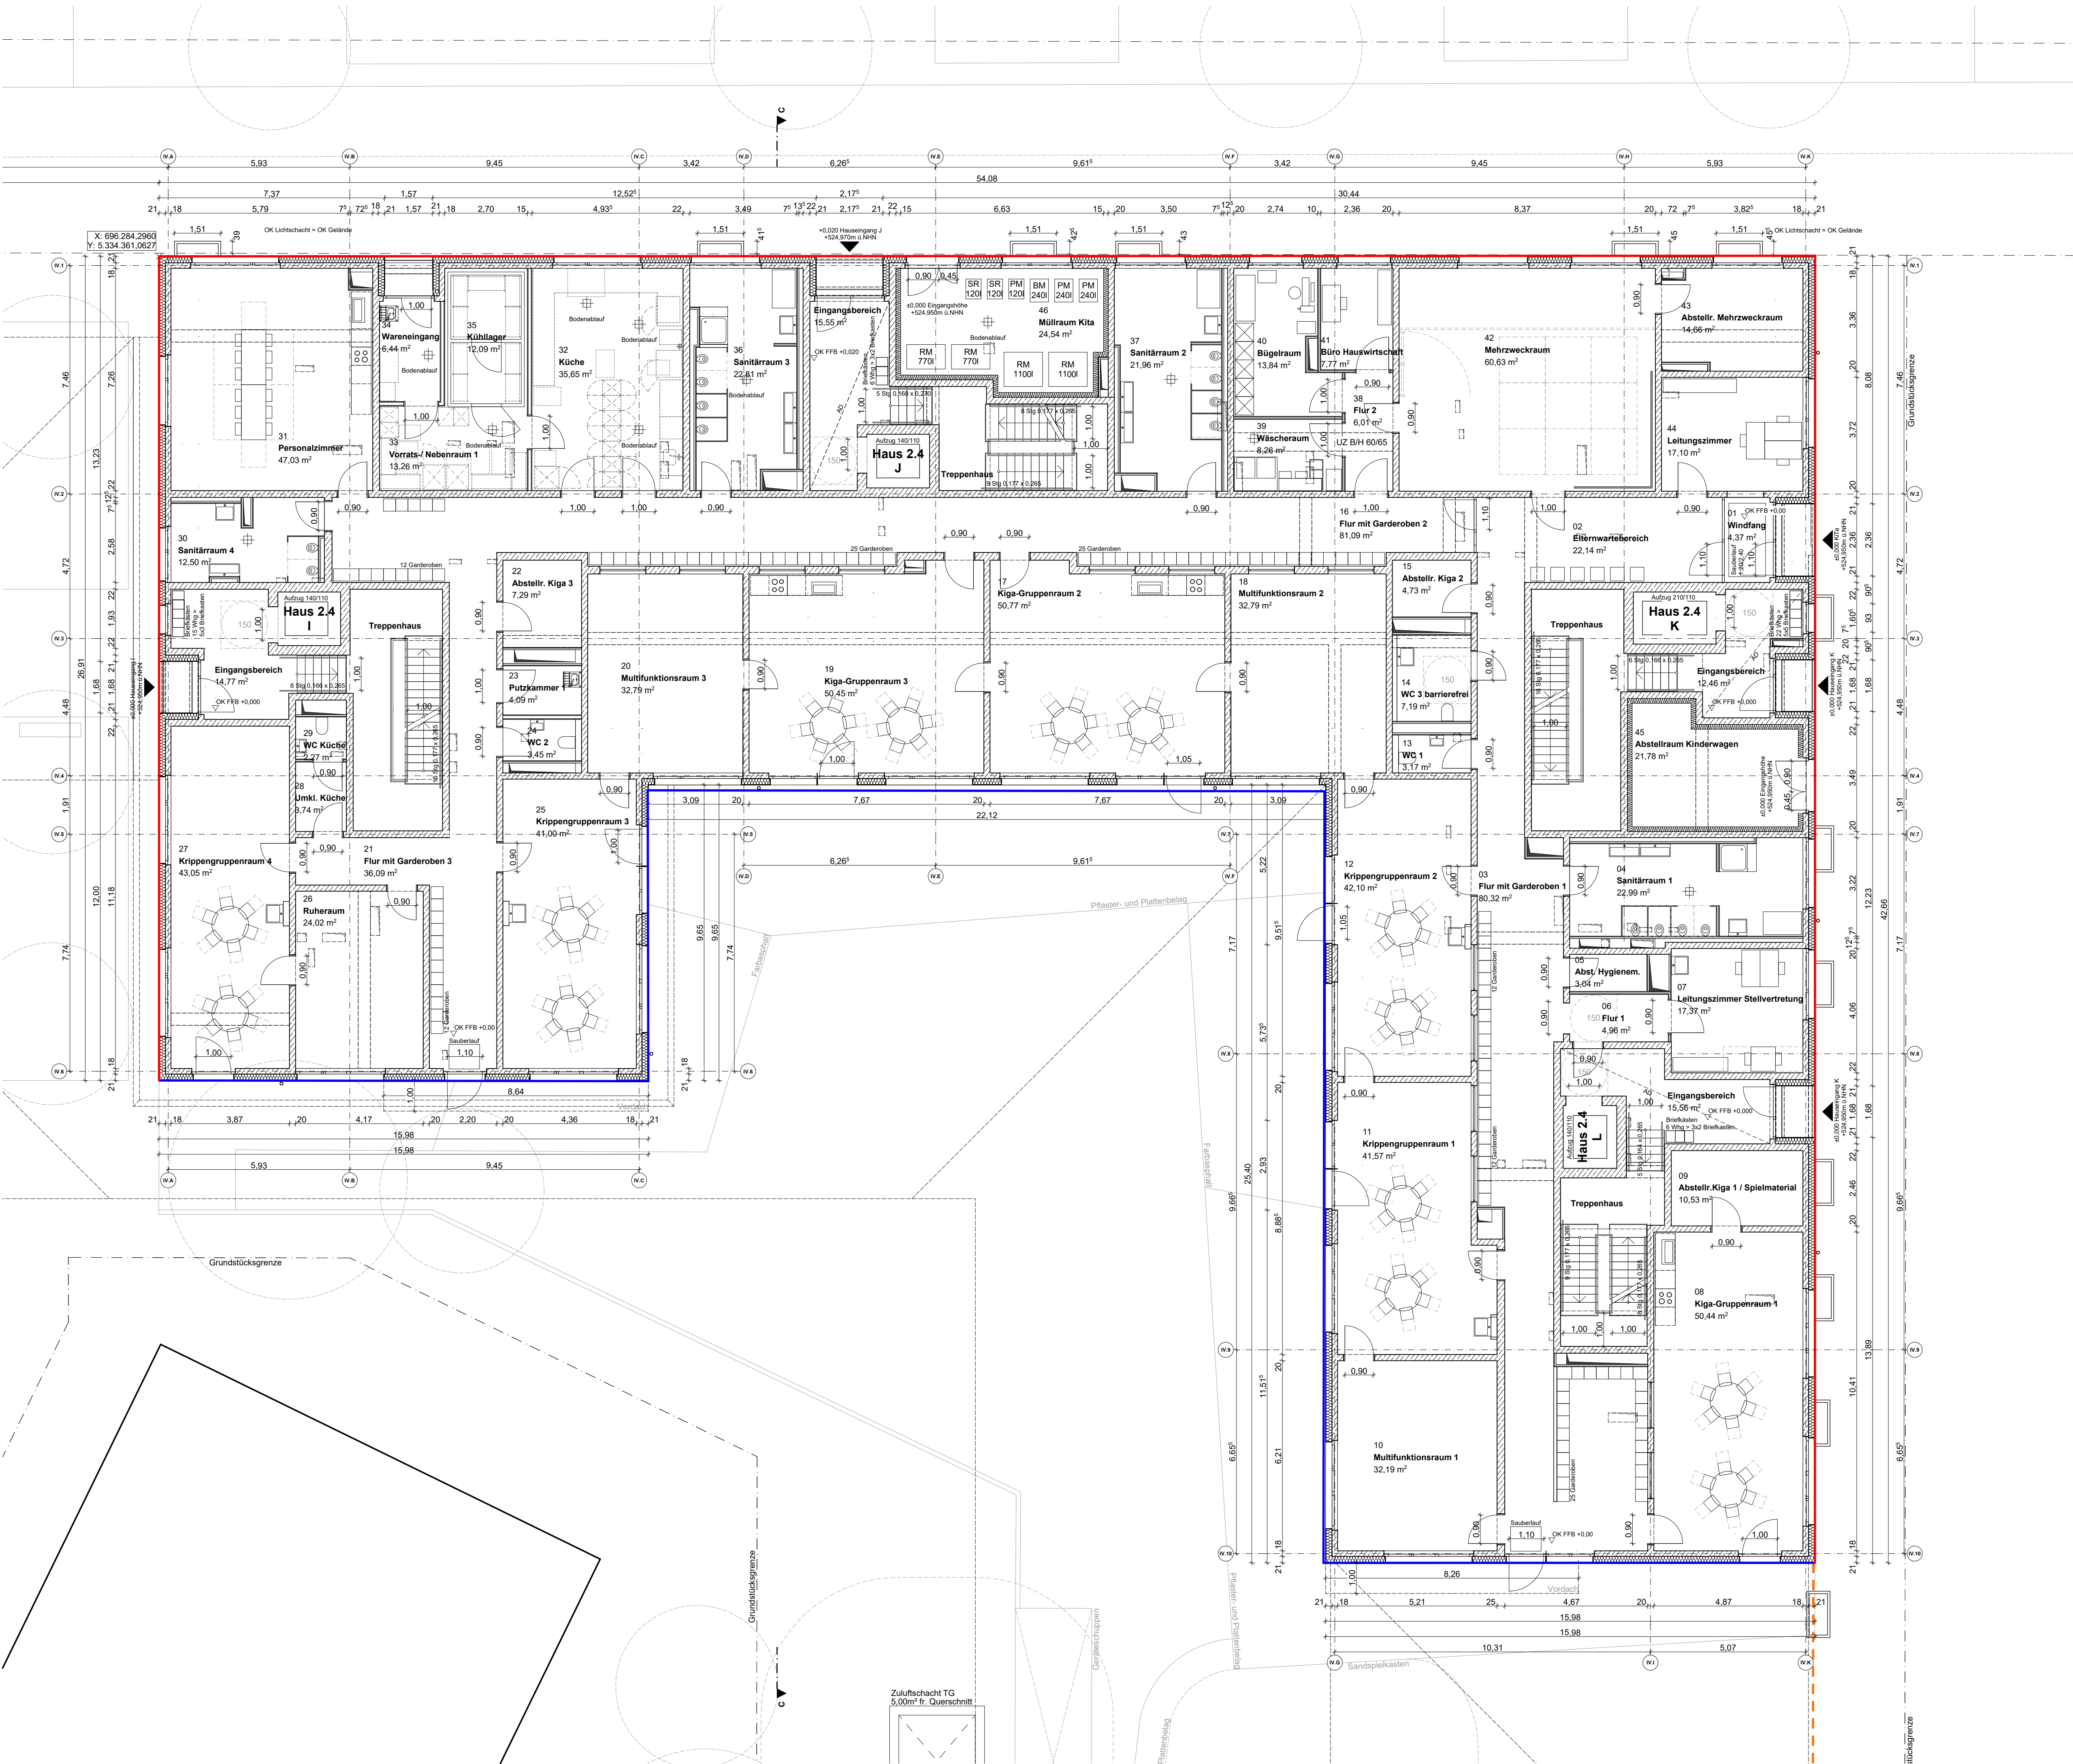

Nachbarn:

Flur.-Nr: 424 / 2 Eigentümergeinschaft nach Bruchteilen (5 Miteigentümer*innen)
424 / 3
424 / 4 Park Immobilien Projekt
424 / 6 Truderinger Straße GmbH & Co. KG
424 / 8 Nördliche Münchner Straße 16
82031 Grünwald

Dr. Walter Rothenfußer
Diefenbachstraße 2, 81479 München

Antonia Martha Rothenfußer
Solner Straße 24i, 81479 München

Gerhard Walter Rothenfußer
Stifterweg 6, 82057 Icking

Jakob Ferdinand Rothenfußer
Ferdinand-Maria-Straße 16, 80639 München

Antrag auf Baugenehmigung		__ Fertigung
Vorhaben:	Neubau einer Wohnanlage mit 201 Wohnungen, Kindertagesstätte und Tiefgarage	
Baugrundstück:	Bebauungsplan mit Grünordnung Nr. 2127 Truderinger Straße, 81673 München Flur.-Nr.: 424/5, Gemarkung: Berg am Laim Höhe: ± 0,00 = 524,95 m ü. NHN = OK FFB EG	
Antragsteller:	Park Immobilien Projekt Truderinger Straße GmbH & Co. KG Nördliche Münchner Straße 16 82031 Grünwald	
Planverfasser:	03 Arch. GmbH Hermann-Lingg-Straße 10 80336 München	
Planinhalt:	Grundriss Erdgeschoss 2.4 1:100	

17.07.2023

