
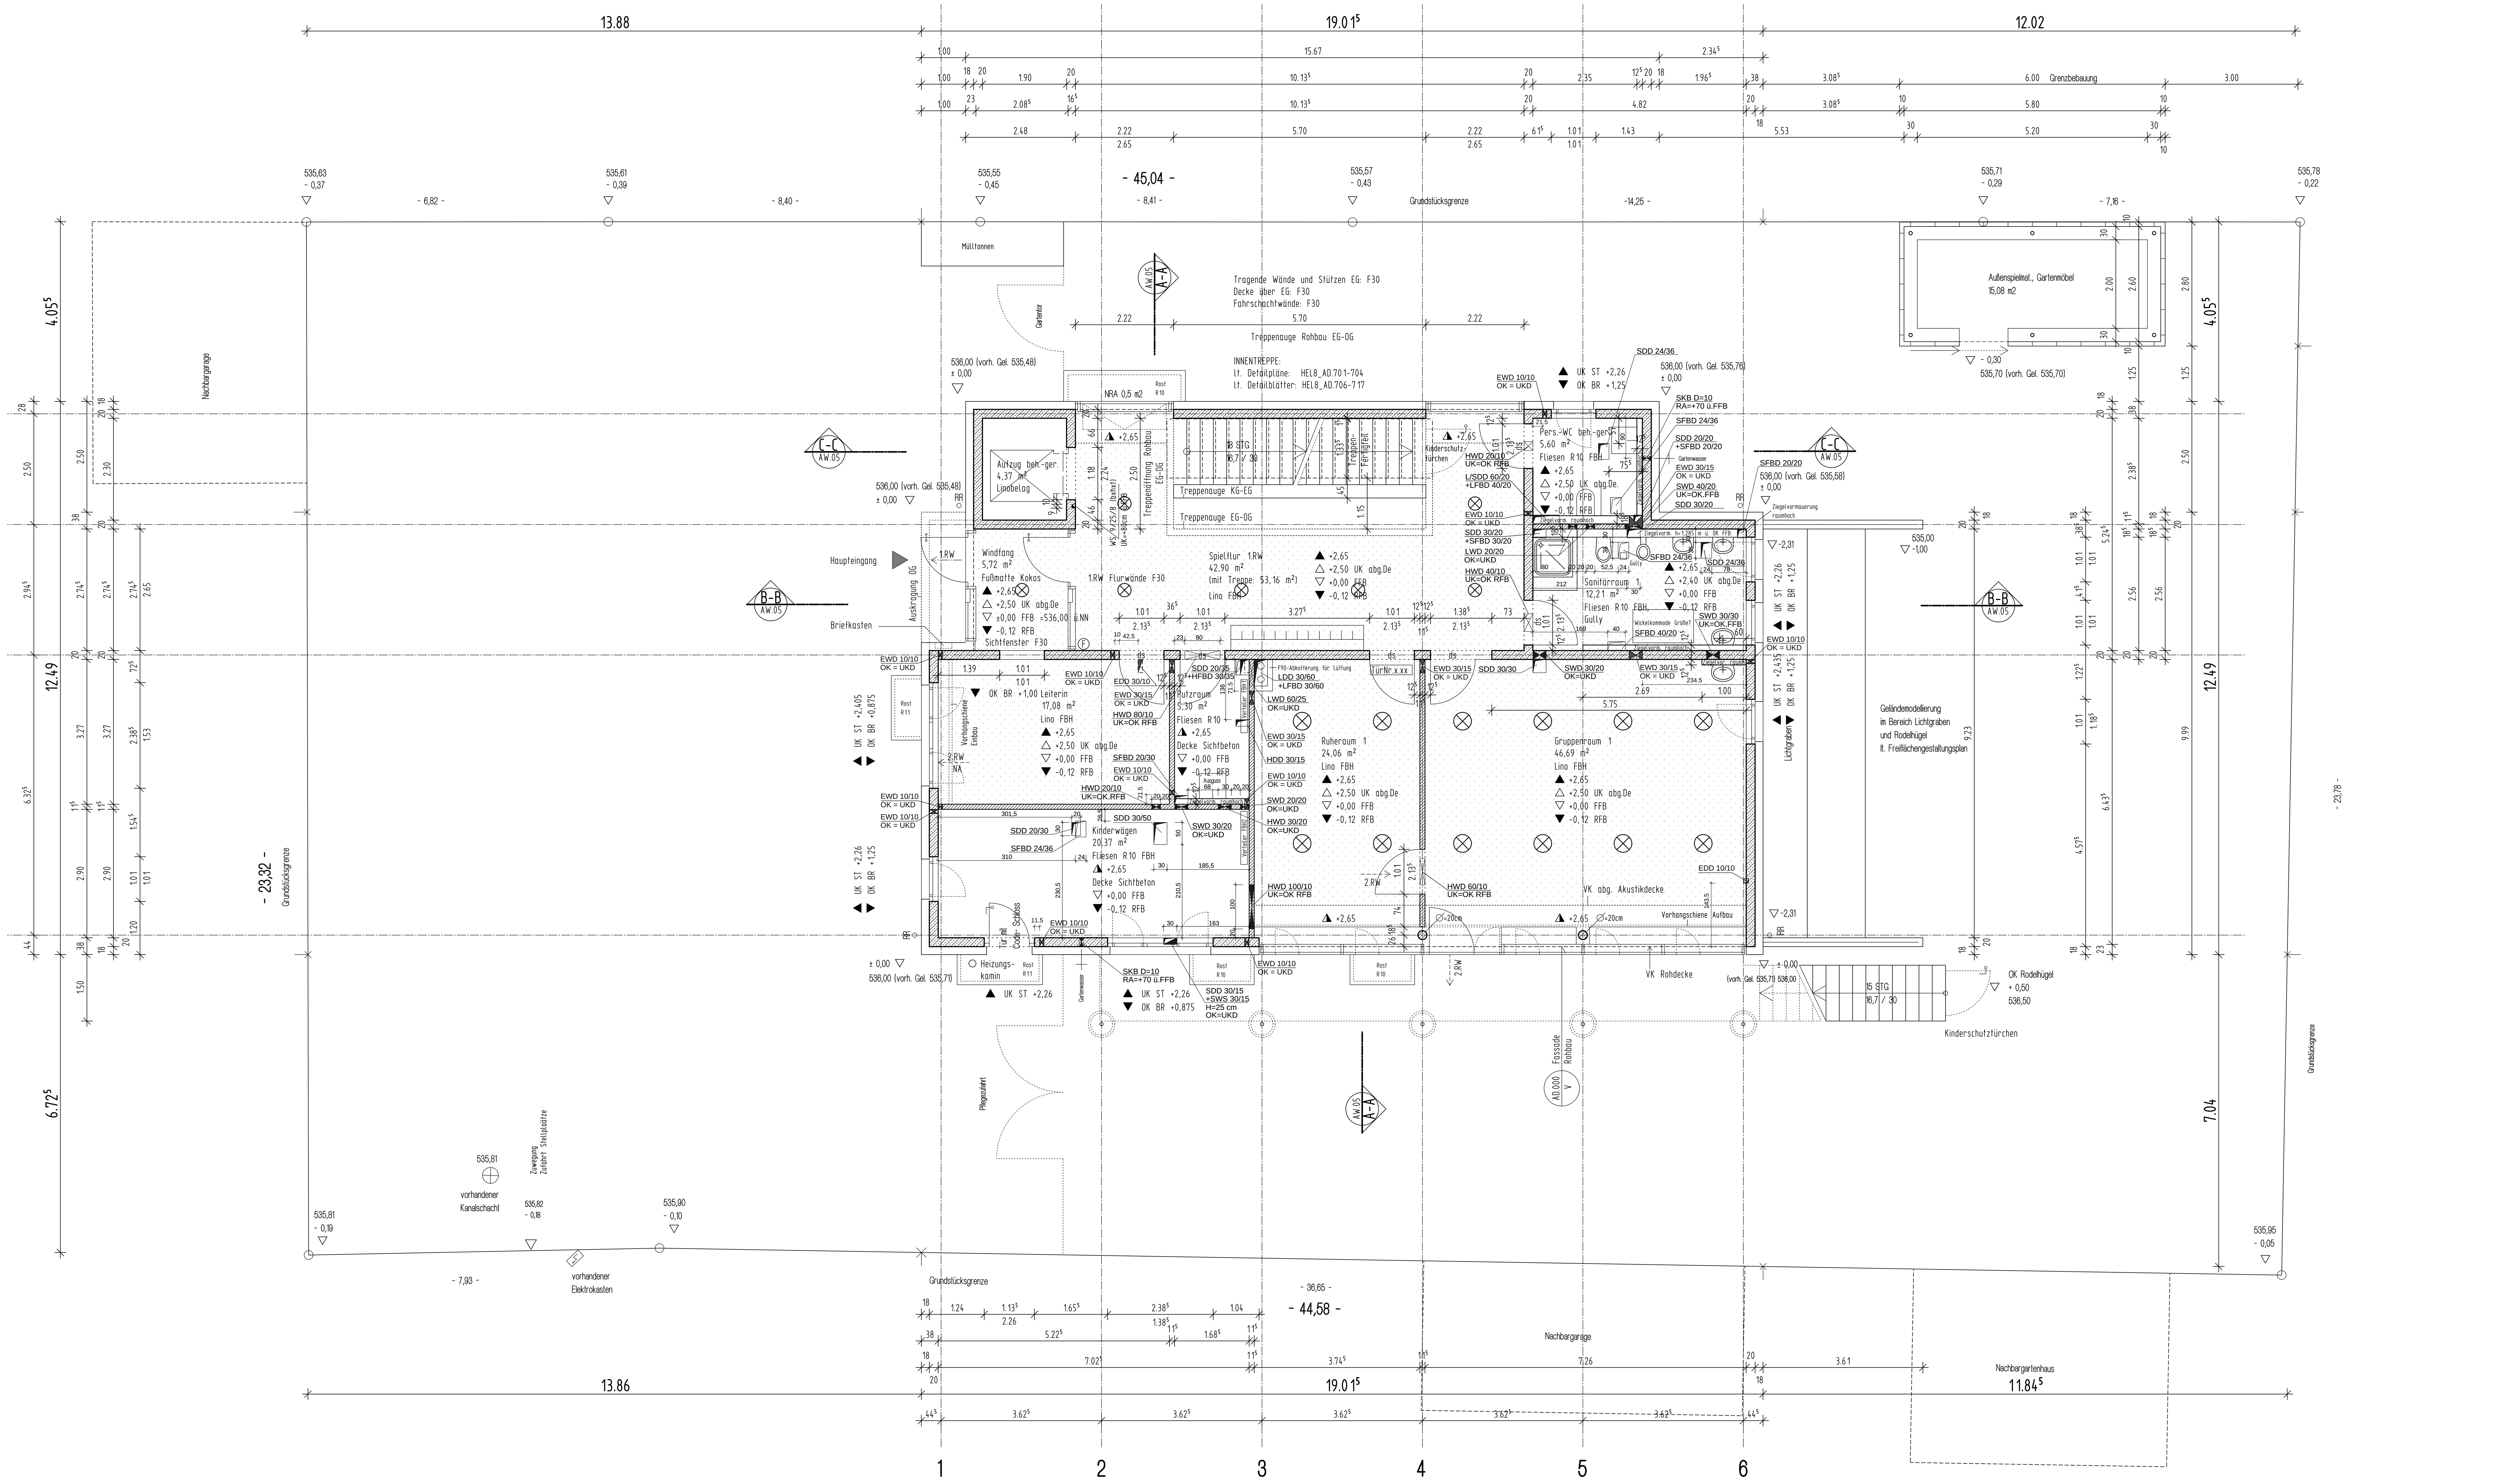


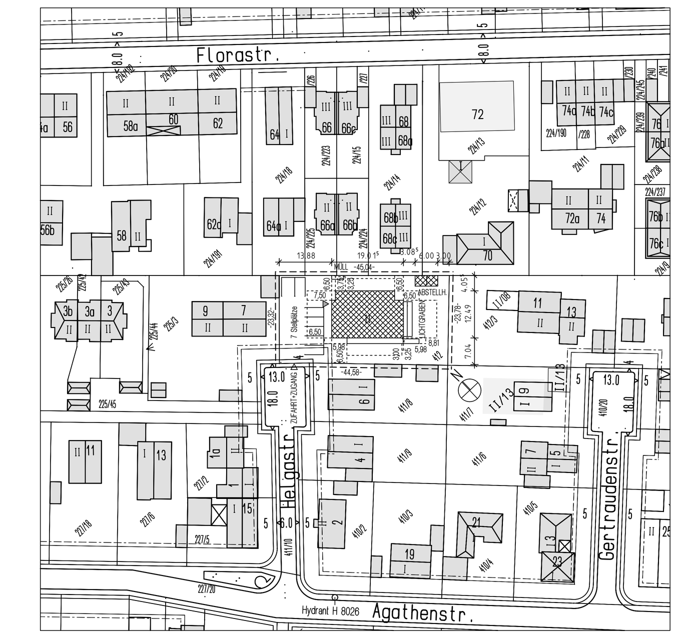

LEGENDE VORBEUGENDER BRANDSCHUTZ (Gebäudeklasse 3, Sonderbau)

1.RW	1. Rettungsweg	ds	Türen müssen dicht schließen (3-seitg umlaufende Dichtung)
2.RW	2. Rettungsweg	T30	feuerhemmende Tür dicht- und selbstschließend
NA	Notausstieg		
(F)	Feuerlöscher	F30	feuerhemmend
RWA	RWA-Anlage	F90	feuerbeständig
Sonstige Maßnahmen:			Blitzschutzanlage Brandalarmanlage in Form eines Hausalarms Brandschutzordnung Teil A und B

LEGENDE 1

Ortbeton: Qualität nach Statik
Beton-Fertigteil
Wände Mauerwerk nichttragend
Trockenbauwände
Akustikdecken abgehängt

Wanddurchbruch (Breite/Höhe) — WD b/h
Wandschlitz (Breite/Tiefe) — WS
Deckendurchbruch — DD
Bodendurchbruch — BD
Fussbodenaussparung / Deckenaussparung — FA / DA
Kernbohrung — KB Ø

RUNDSTÜTZEN UND DECKENUNTERSICHTEN (IM BEREICH OHNE DECKENABHÄNGUNG) IN SICHTBETONQUALITÄT (SICHTBETON III)

±0,00 = 536,00 ü.NN

AD.XX s. Detail auf Plannr.

LEGENDE 2

FFB = Fertigfußboden	H = Heizung	▽ = Oberkante Fertigmaß
RFB = Rohfußboden	L = Lüftung	
OK = Oberkante	S = Sanitär	▼ = Oberkante Rohbaumaß
UK = Unterkante	E = Elektro	
ST = Sturz	M = Maschinen	△ = Unterkante Fertigmaß
BR = Brüstung	M.R. = Mitte Rohr	
UZ = Unterzug	M.Ö. = Montageöffnung	▲ = Unterkante Rohbaumaß
RI = Rinne	R.Ö. = Revisionsöffnung	
	Wdä = Wärmedämmung	◭ = Roh-Fertigmaß
(F0.00) = Fensterposition	HK = Heizkörper	Fb.00 = Fußbodenaufbau Nr.

Die Zeichnung gilt nur mit den dazugehörigen Schlitz-, Schal- und Bewehrungsplänen sowie sämtlichen Detailplänen, auf die im Plan und Planverzeichnis besonders hingewiesen wird.
Alle Maße sind von der ausführenden Firma zu prüfen.
Maßfehler oder Unstimmigkeiten sind dem Architekten sofort mitzuteilen.
Alle Maße sind am Bau zu prüfen.
Türhöhen sind von FFB Raum, in den die Tür schlägt, bis UK ST zu messen.

HEL8_AW.01.4 EG

KINDERKRIPPE AN DER HELGASTRASSE 8

ERRICHTUNG EINER KINDERKRIPPE MIT 2 KRIPPENGRUPPEN AN DER HELGASTRASSE 8

BAUHERR:
LANDESHAUPTSTADT MÜNCHEN
BAUREFERAT HOCHBAU 3, FRIEDENSTRASSE 40, 81660 MÜNCHEN

Index	Änderung	Gez.	Datum
1	Überarbeitung Fassade + allgemeine Überarbeitung	KL	3.2.2015
2	Aufzug + allgem. Überarb. lt. Abstimmung HLS + EL v. 09.02.15	KL	27.2.2015
3	zusätzl. Fenster Kinderwägen, Haupteing. geä., Schlitze HLS+EL	KL	01.06.2015
4	EL-Schlitze Vermassung ergänzt, HLS-Schlitze überarbeitet	KL	11.09.2015
5			
6			
7			
8			
9			
10			

VORABZUG

Klemens Lenz
Architekt
Holzhofstraße 6
81667 München
Tel. 089-62189270
Fax 089-62189272

Projekt	Gez.	Gepr.	Datum
KINDERKRIPPE HELGASTRASSE 8	KL		22.1.2015
Zeichnung	**Format**	**Masstab**	**Plannr. / Index**
WERKPLAN GRUNDRISS ERDGESCHOSS	1470/891	1:50	HEL8_AW.01. 4