
Objekt: Weißenseestraße 94, Kinderkrippe, 81539 München

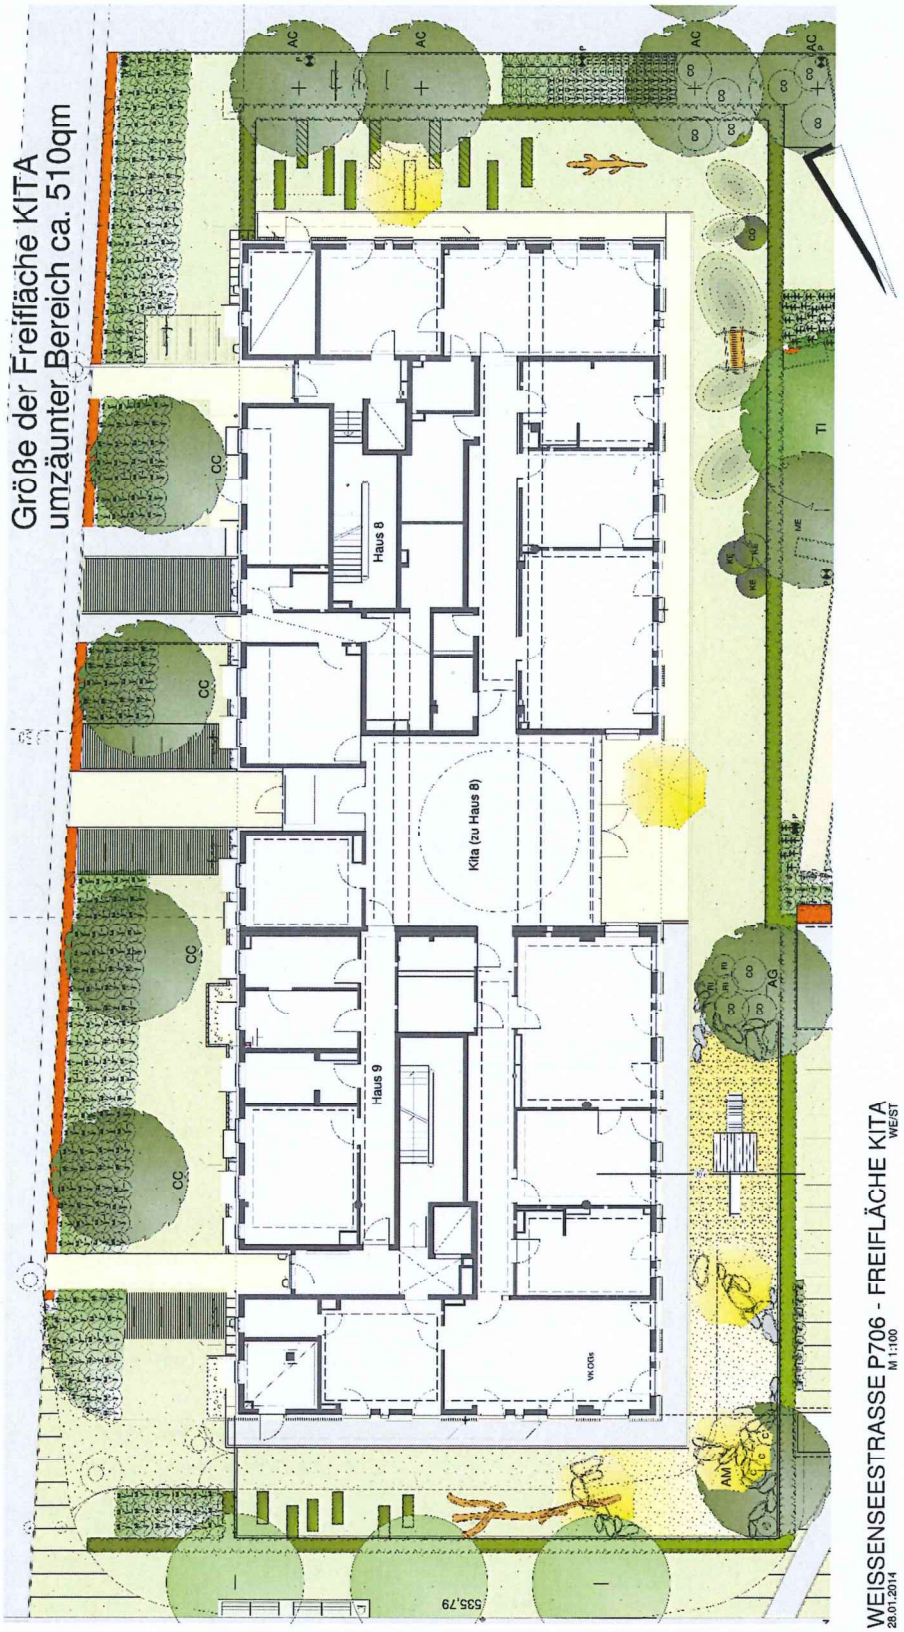

Freiflächenplan