

Anlage

P 706 Weißenseestraße
Neubau einer Wohnanlage mit Kindertageseinrichtung und Tiefgarage

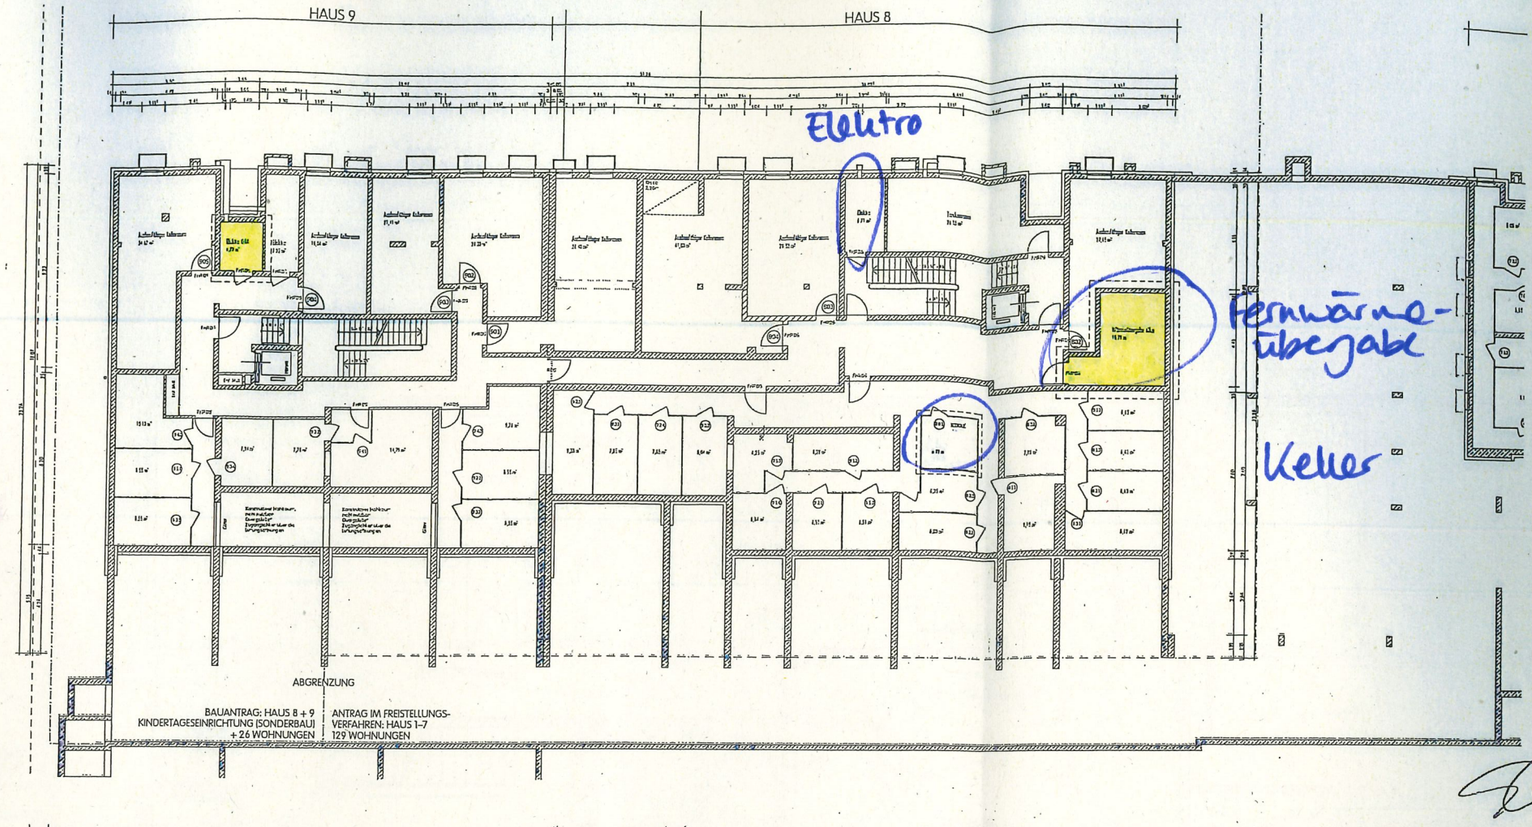

ÜBERSICHT (OHNE MAßSTAB):
1.UNTERGESCHOSS HAUS 8/9 (KINDERTAGESSTÄTTE)
(ZUR KINDERTAGESSTÄTTE GEHÖRENDE BEREICHE SIND GEKENNZEICHNET)

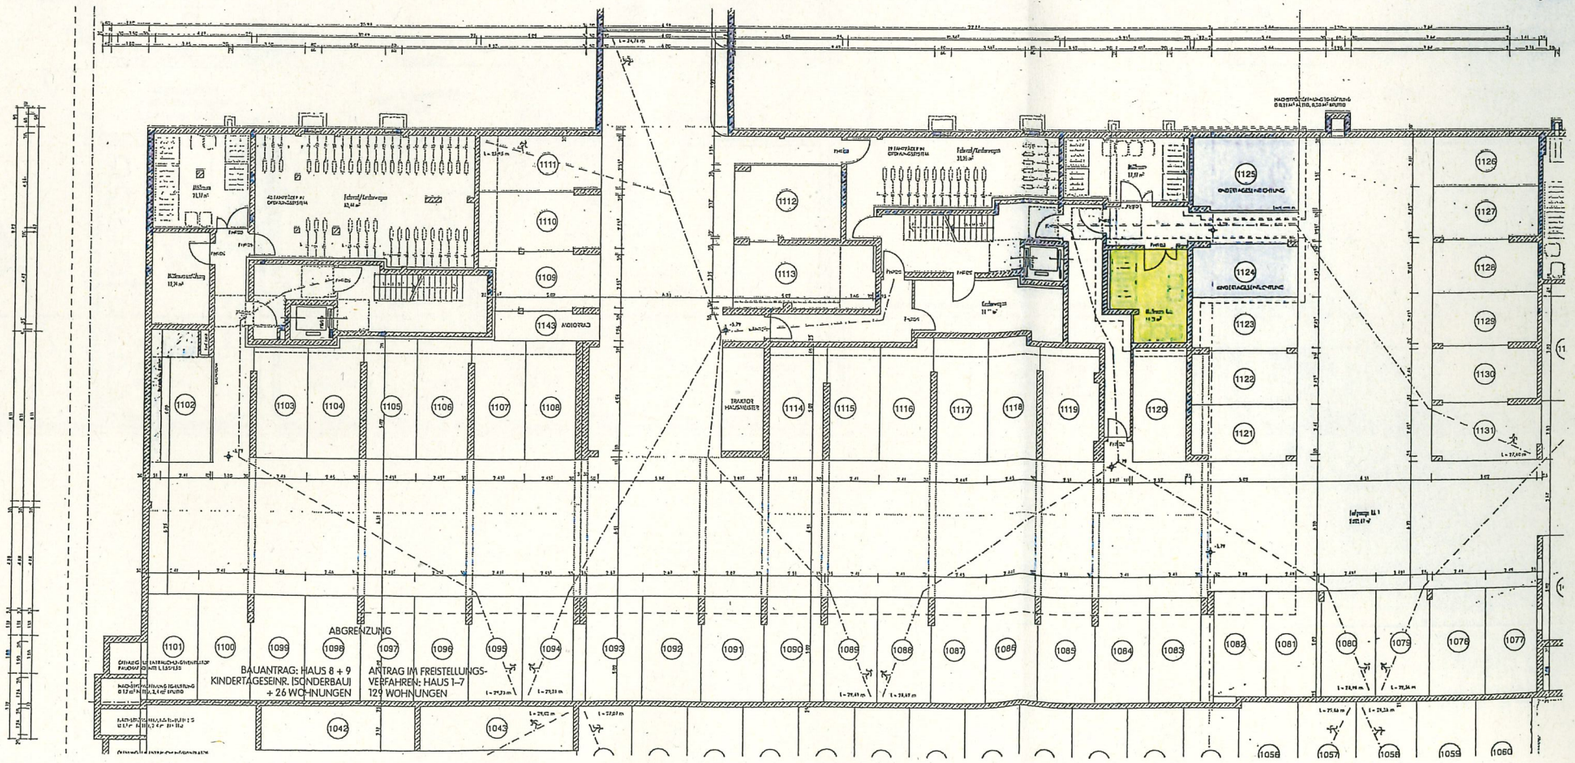

2. Untergeschoss

ÜBERSICHT (OHNE MAßSTAB):
TIEFGARAGENEBENE HAUS 8/9 (KINDERTAGESSTÄTTE)
(ZUR KINDERTAGESSTÄTTE GEHÖRENDE BEREICHE SIND GEKENNZEICHNET)
↳ Müllraum + 2 Parkpl.

17.10.2013