


Legende

- Layout Einrichtung/Produktionsanlage
- Fördertechnik
- Anlagenbereich
- Fahrwege Produktion
- Fußwege Produktion

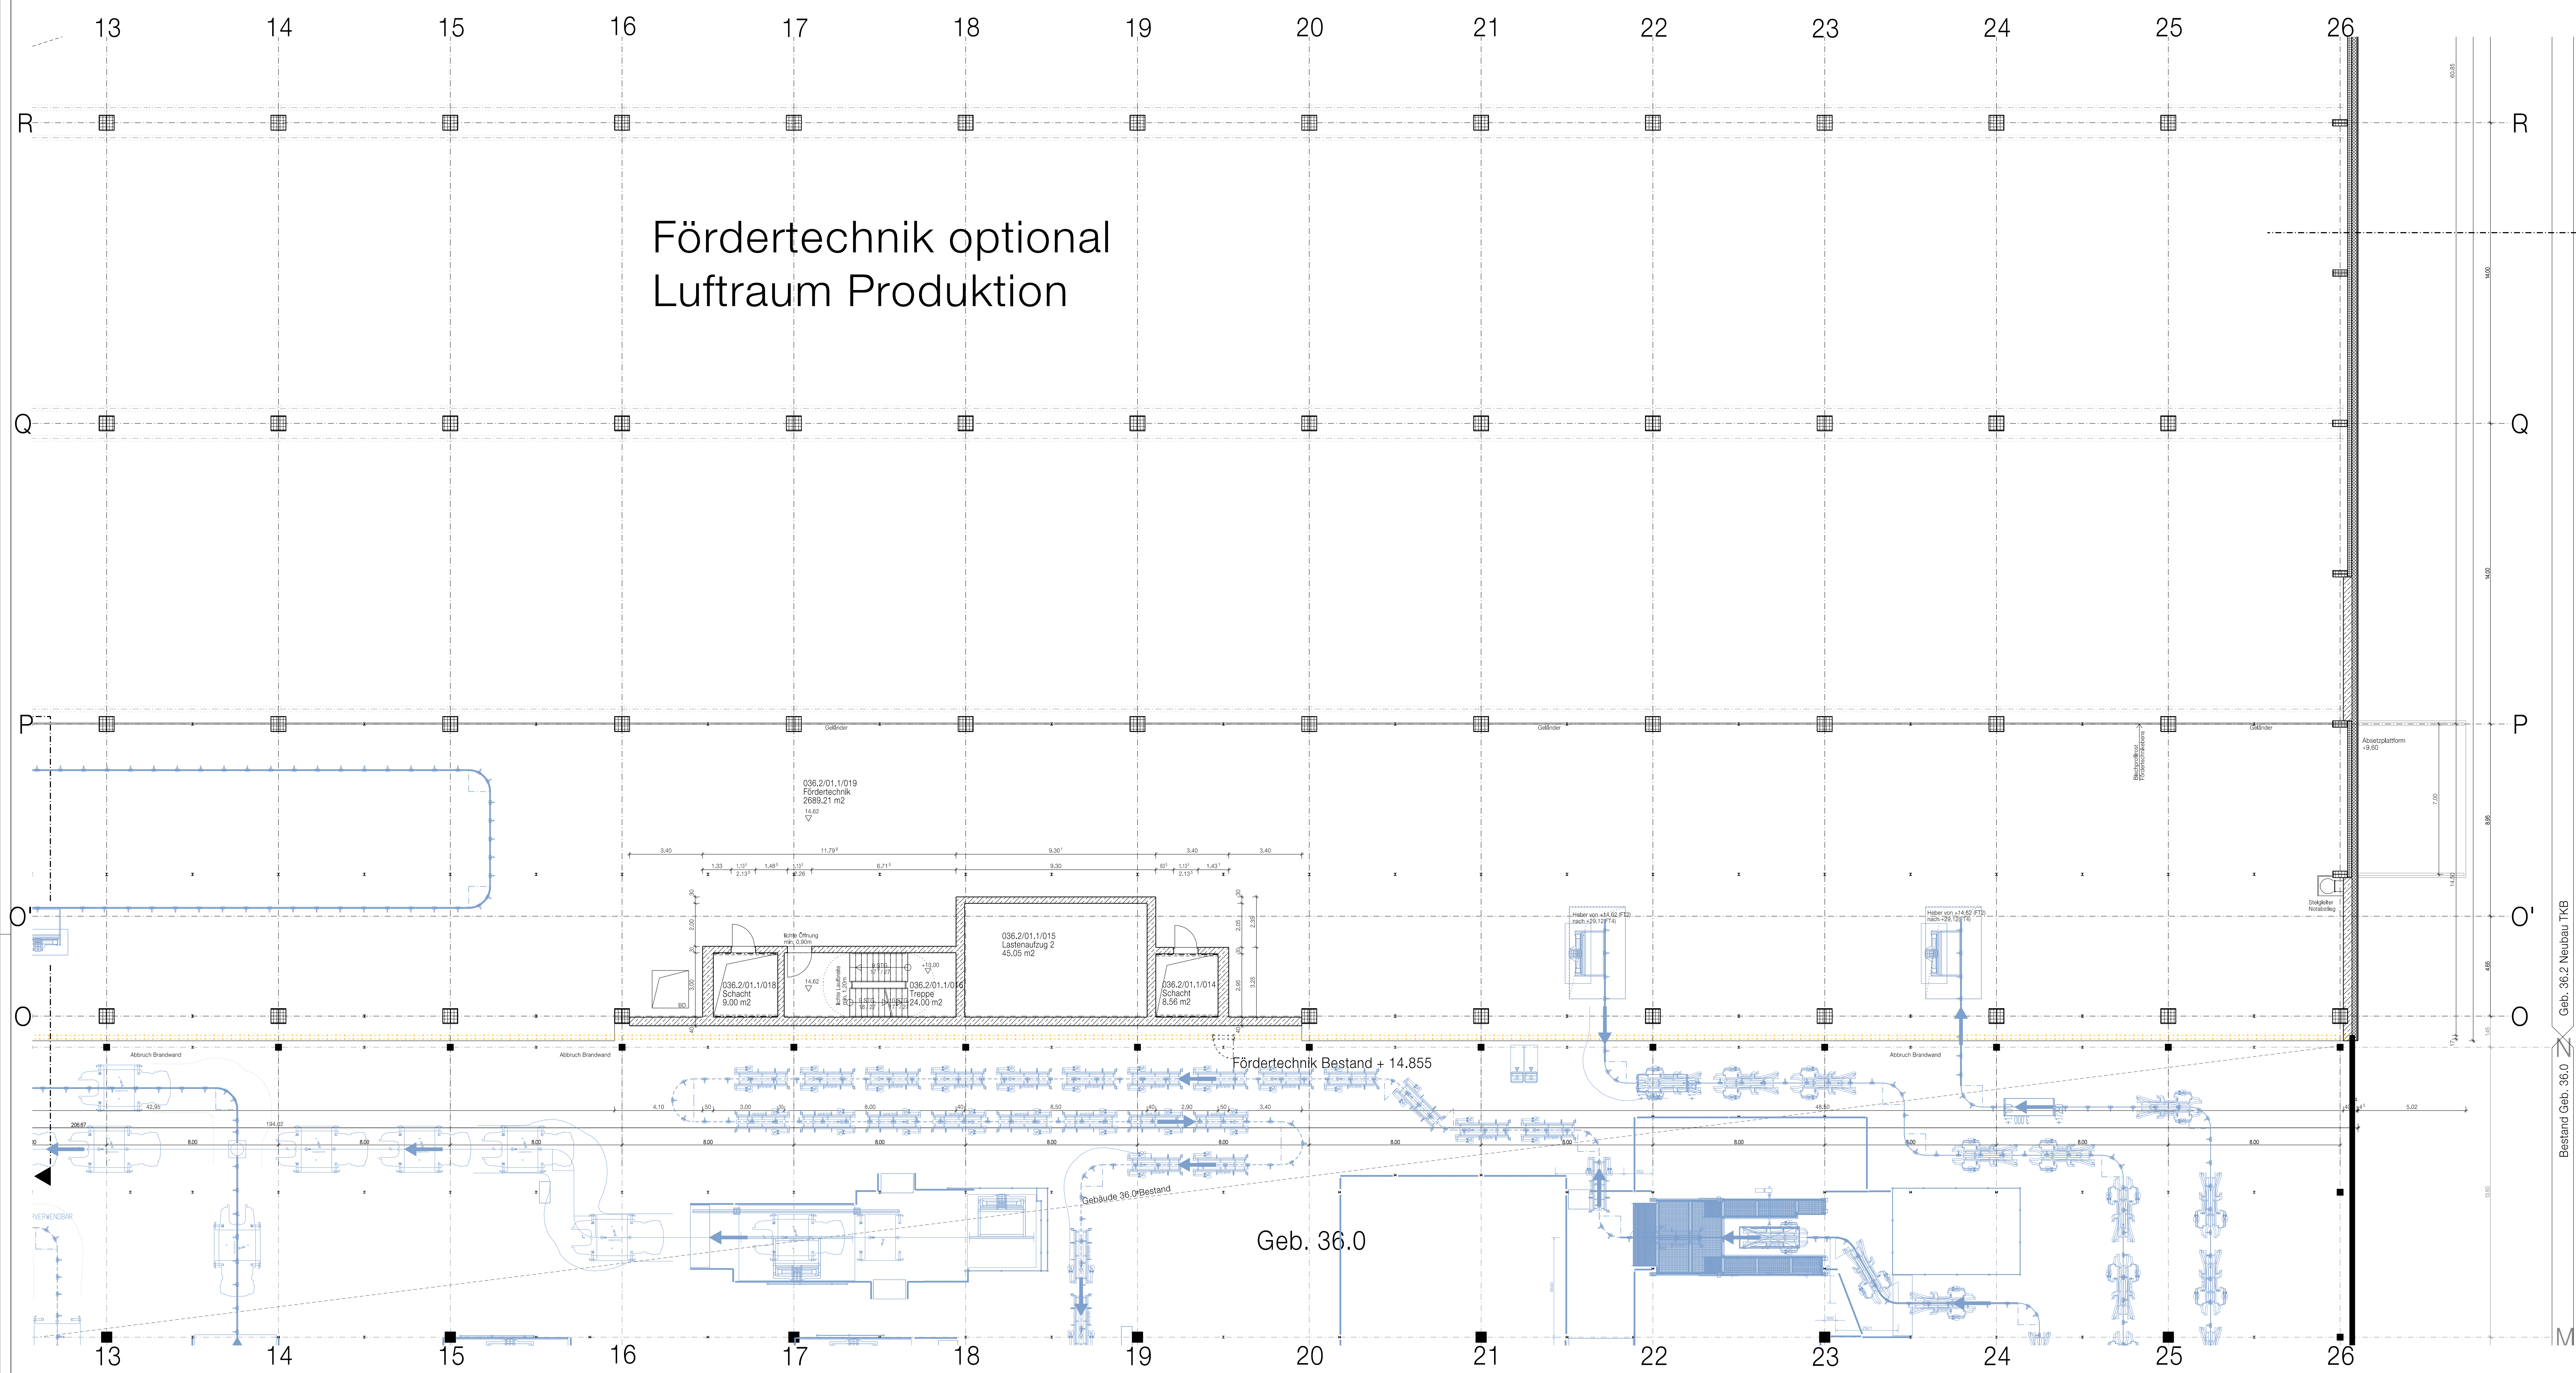

Fördertechnik optional
Luftraum Produktion

Baugrundstück	
Fl.Nr. 480, 480/3 Gem. Milbertshofen Dostlerstr. 6 / Lerchenauerstr. 76 80809 München	Bayerische Motoren Werke AG Petuelring 130 80788 München
Nachbarn	
Flur-Nr.: 70, 367 und 474 Gemarkung Milbertshofen	Landeshauptstadt München, Denkstr. 2, 80335 München (öffentliche Verkehrsfläche)
Flur-Nr: 72/2 und 72/35	Bayerische Motoren Werke AG Petuelring 130 80788 München
Bauherr und Grundeigentümer	
BMW AG Petuelring 130 80788 München	
Bauvorlagenberechtigter	
BADER + MACK ARCHITEKTEN GmbH	
München, September 2022	

Eingabe	Datum	Plan-Nr.	Fertigung
	19.09.22	A-054	

+0,00 = 508,90 mÜNN			
Bauherr	BMW AG Bau und Energie	Abteilung	80809 München
Projekt	Werk 01.10 München, Neubau Gebäude 036.2 Karosseriebau TKB und brandschutztechnische Neubetrachtung von Gebäude 36.0 wegen Abbruch der Brandwand zwischen Gebäude 36.0 und 36.2	Standort	036.2 G0011
Maßstab	1:100	Blatt	A-054
Datum	19.09.22	Index	
Bauherr	BADER + MACK ARCHITEKTEN GmbH Rauchstraße 1 81679 München	Telefon	089 90 73 83 6
E-Mail	bm@bader-mack.de	Fax	089 90 73 83 71
Detaillname	BAULEN_01_10_0362_G0011_BAU_P_xxxxxx_TPS4.dgn		