


Legende

Layout Einrichtung/Produktionsanlage

- Förderbereich
- Anlagenbereich
- Fahrwege Produktion
- Fußwege Produktion

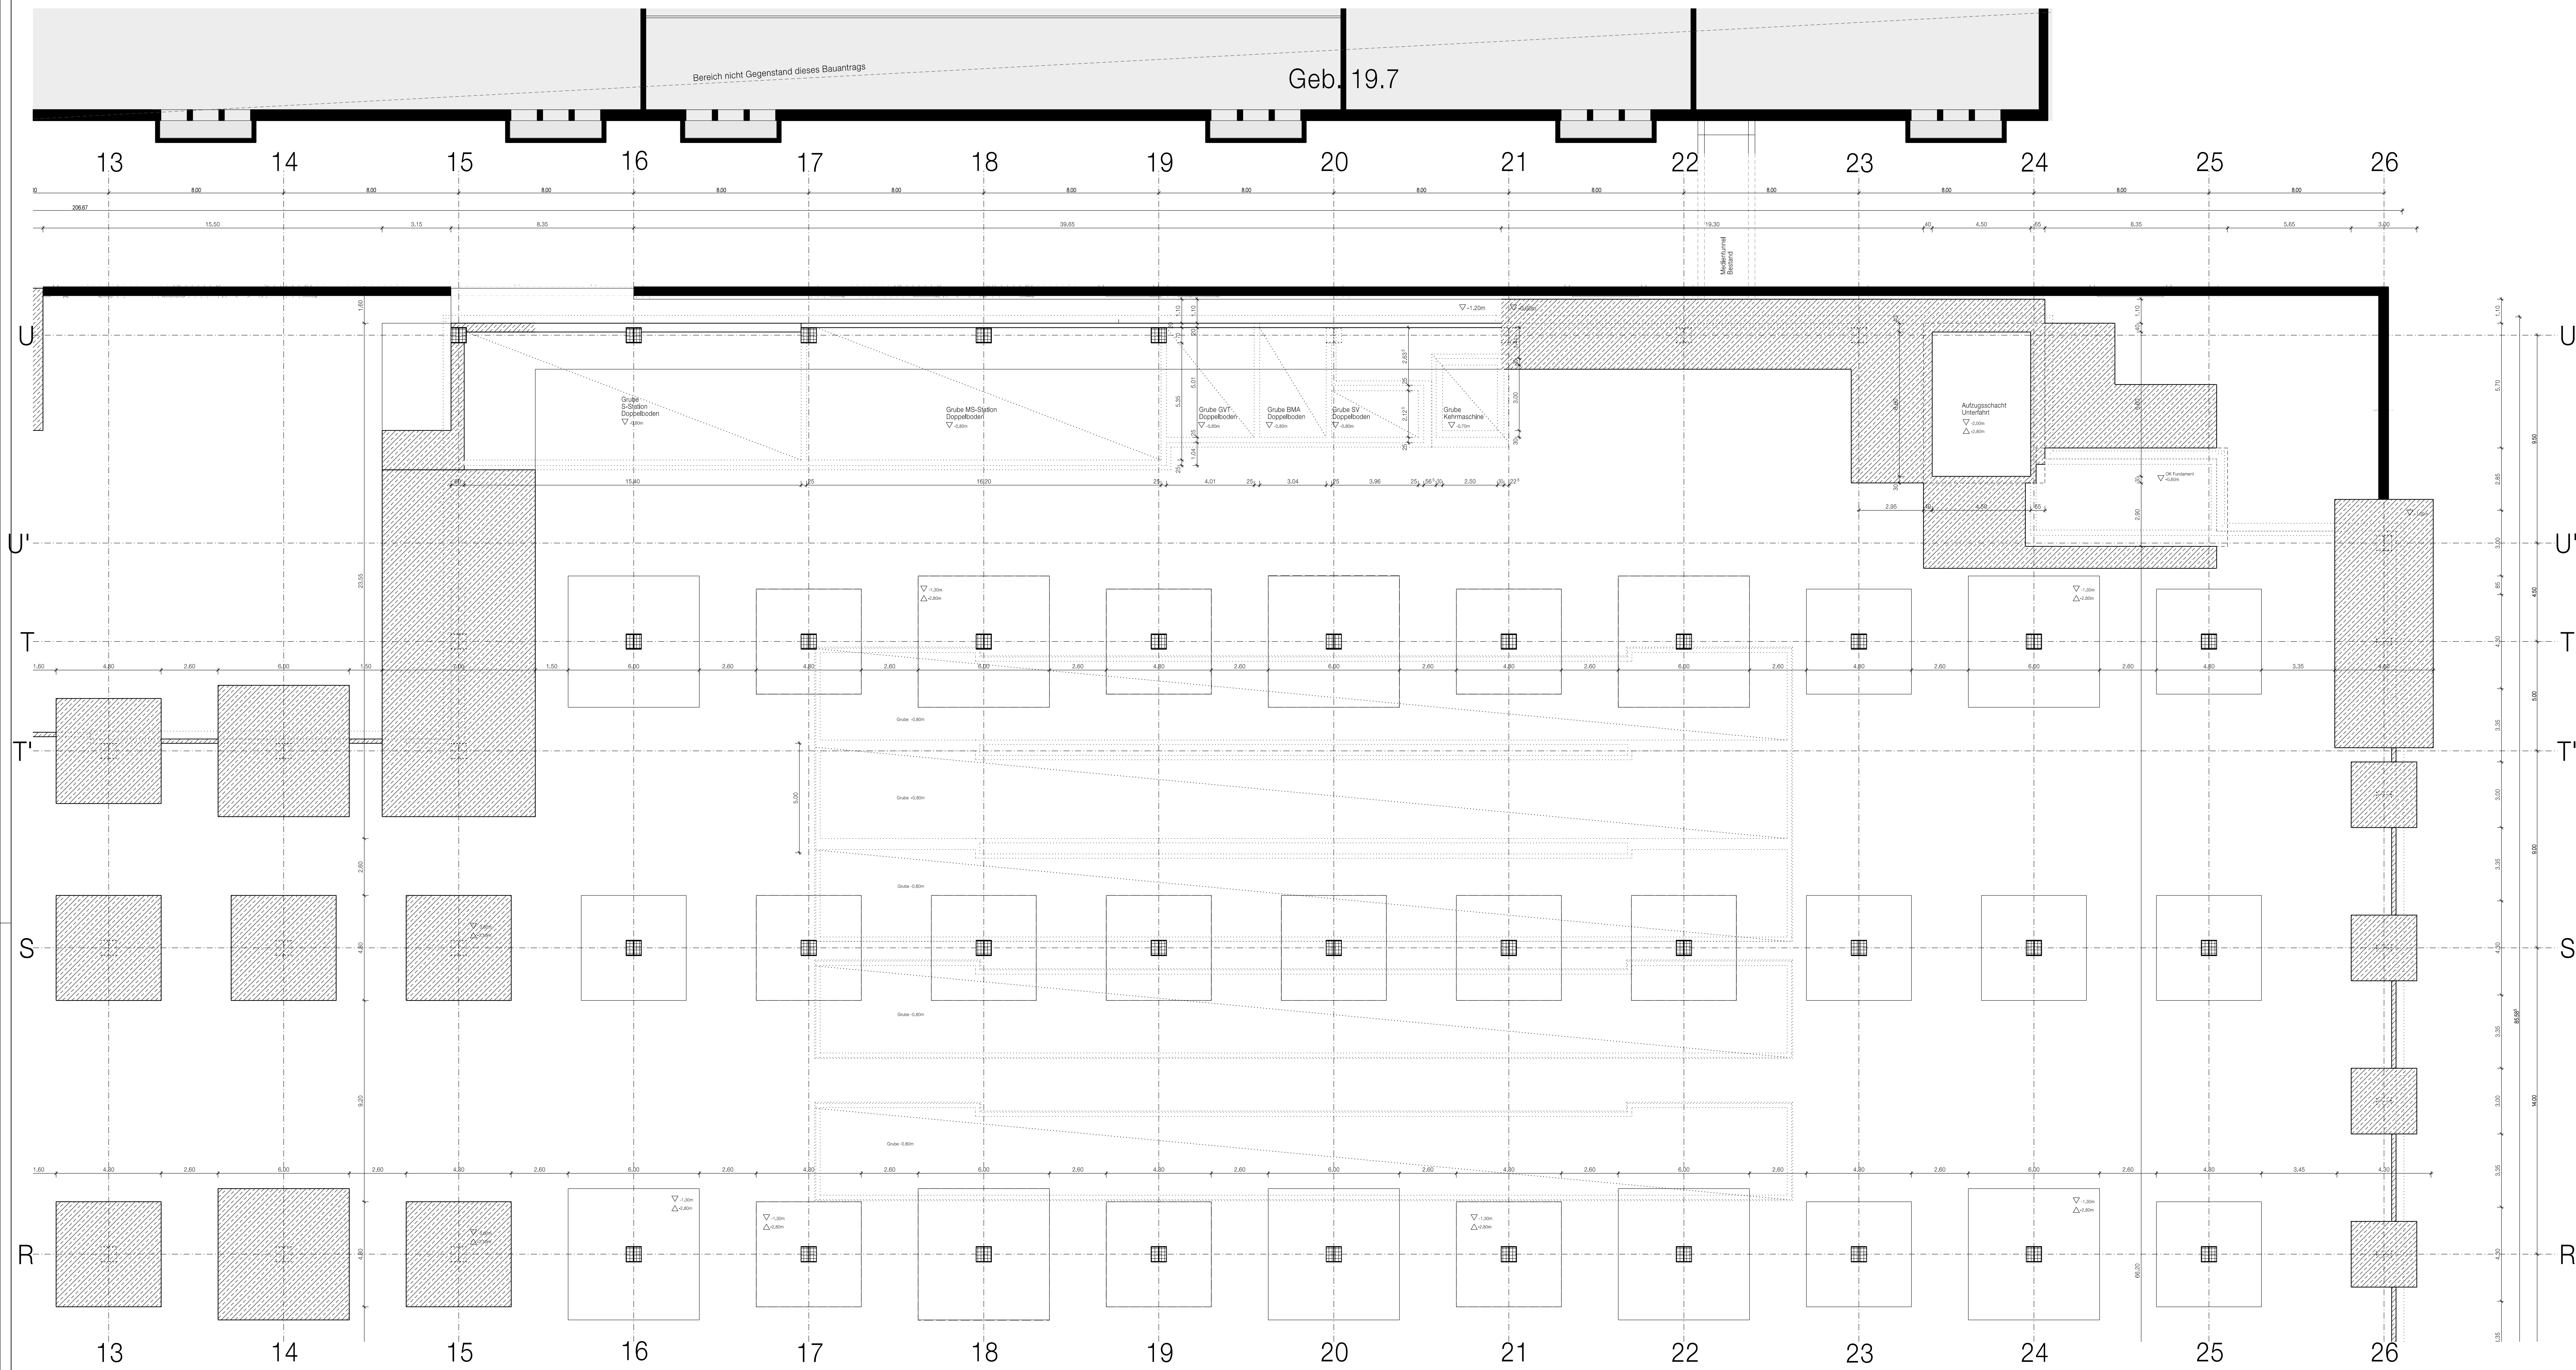

Geb. 36.2 Neubau TKB

Baugrundstück	
Fl.Nr. 480, 480/3 Gem. Milbertshofen Dostlerstr. 6 / Lerchenauerstr. 76 80809 München	Bayerische Motoren Werke AG Petuelring 130 80788 München

Nachbarn	
Flur-Nr.: 70, 367 und 474 Gemarkung Milbertshofen	Landeshauptstadt München, Denkmalstr. 2, 80335 München (öffentliche Verkehrsfläche)
Flur-Nr.: 72/2 und 72/35	Bayerische Motoren Werke AG Petuelring 130 80788 München

Bauherr und Grundeigentümer	BMW AG Petuelring 130 80788 München
-----------------------------	---


Bauvorlagenberechtigter	BADER + MACK ARCHITEKTEN GmbH
-------------------------	-------------------------------

München, September 2022

Eingabe	Datum	Plan-Nr.	Fertigung
	19.09.22	A-012	

+0.00 = 508,90 mÜNN

Bauherr:	BMW AG Bau und Energie	Abteilung:	80809 München
Projekt:	Werk 01.10 München, Neubau Gebäude 036.2 Karosseriebau TKB und brandschutztechnische Neubetrachtung von Gebäude 36.0 wegen Abbruch der Brandwand zwischen Gebäude 36.0 und 36.2	Standort:	80809 München
Wahl:	Neubau Karosseriebau TKB Fundamentplan G-010, -3.00 Quadrant 2, Nordost	Telefon:	089 382 0
Plan:	BADER + MACK ARCHITEKTEN GmbH Rauchstraße 1 81679 München	E-Mail:	bm@bader-mack.de

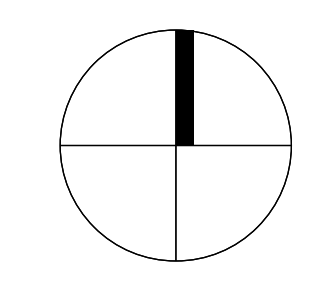

Fundamentplan G-010, -3.00, Quadrant Q2, NO