

Legende

Layout Einrichtung/Produktionsanlage

- Fördertechnik
- Anlagenbereich
- Fahrwege Produktion
- Fußwege Produktion

Baugrundstück

Fl.Nr.: 480, 480/3 Bayerische Motoren Werke AG  
 Gem. Milbertshofen Petuelring 130  
 Dostlerstr. 6 / Lerchenauerstr. 76 80788 München

Nachbar

Flur-Nr.: 70, 367 und 474 Landeshauptstadt München, Denzlst. 2, 80335 München (öffentliche Verkehrsfläche)  
 Flur-Nr.: 72/2 und 72/35 Bayerische Motoren Werke AG Petuelring 130 80788 München

Bauherr und Grundeigentümer

BMW AG Petuelring 130 80788 München

Bauvorlagenberechtigter

BADER + MACK ARCHITEKTEN GmbH

München, September 2022

Eingabe

Datum	Plan-Nr.	Fertigung
19.09.22	A-013	

+0,00 = 508,90 mÜNN

Bauherr: **BMW AG** Bau und Energie

Projekt: Werk 01.10 München, Neubau Gebäude 036.2 Karosseriebau TKB und brandschutztechnische Neubetrachtung von Gebäude 36.0 wegen Abbruch der Brandwand zwischen Gebäude 36.0 und 36.2



Info: Neubau Karosseriebau TKB Fundamentplan G-010, -3.00 Quadrant 3, Südwest

Plan: BADER + MACK ARCHITEKTEN GmbH Rauchstraße 1 81679 München

Abteilung: 80809 München  
 Telefon: 089 382 0

BMW-Projekt-Nr.: 10070501  
 Standort: Gebäude Ebene  
 01\_10 036.2 G-010  
 Fertigdatum: Maßstab  
 19.09.22 1:500  
 Stand: Plan-Nr. Index  
 19.09.22 A-013

Beauftragter: Telefon: Tabellen  
 Dipl. 089 90 73 83 6 089 90 73 83 71  
 E-Mail: bmb@bader-mack.de

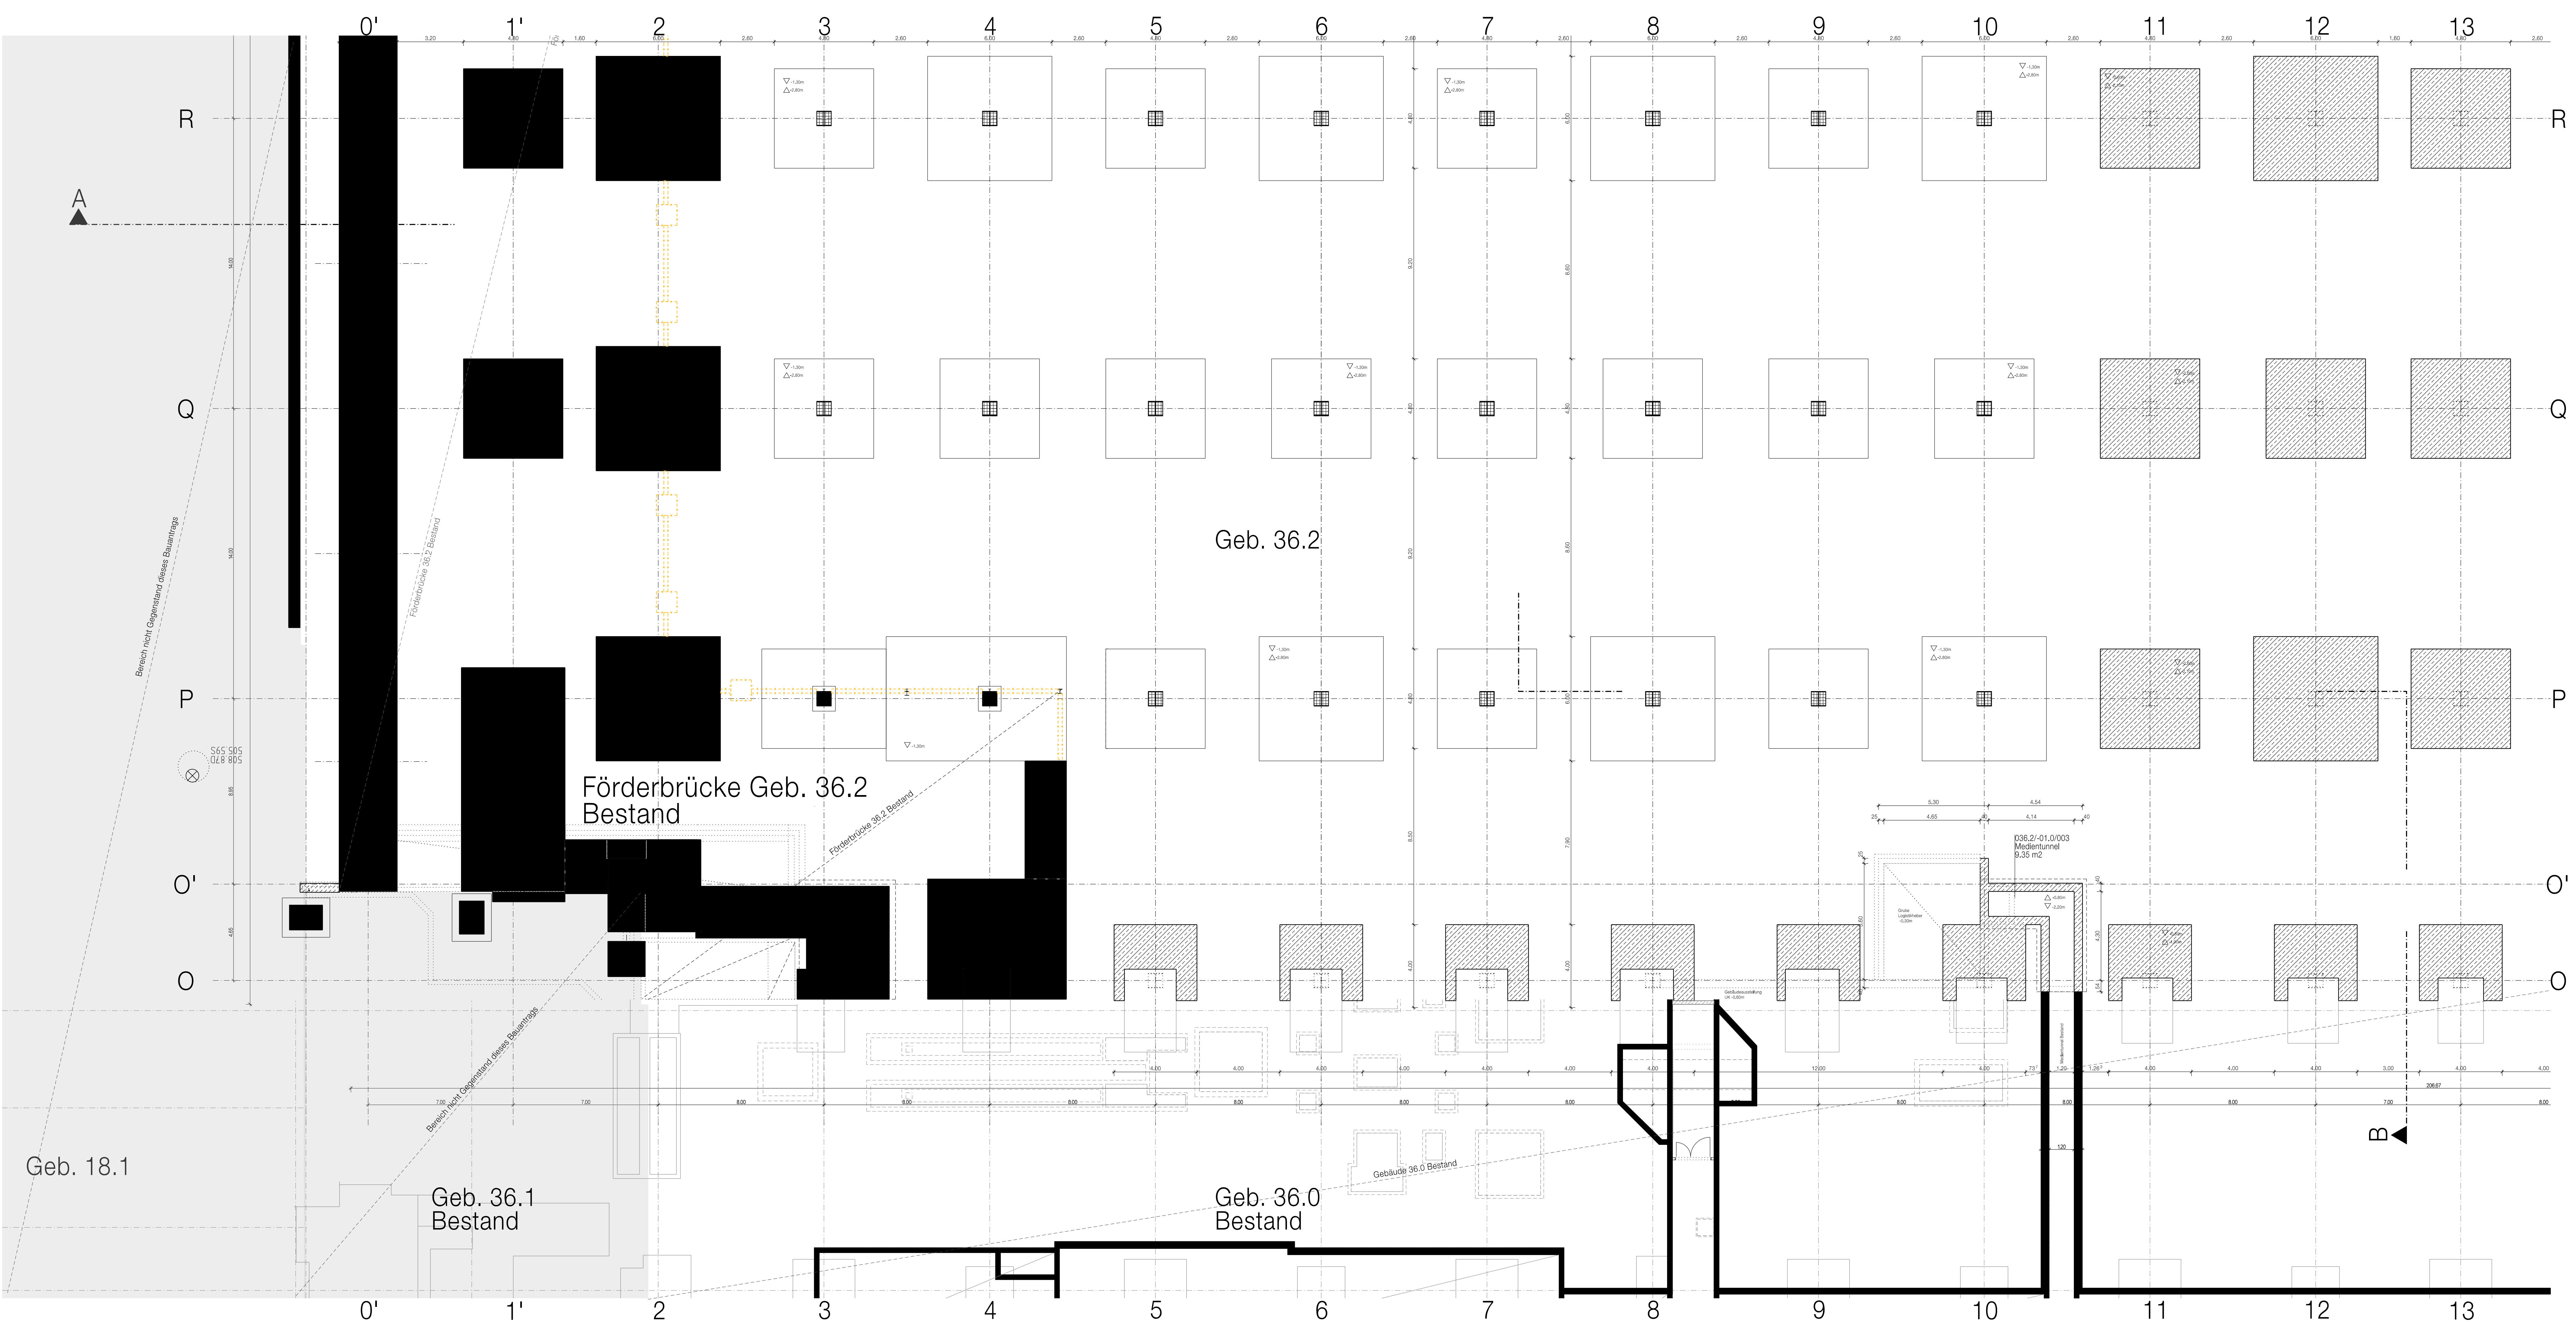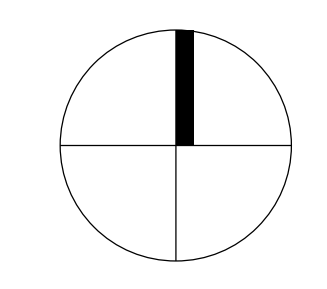

Fundamentplan G-010, -3.00, Quadrant 3, SW