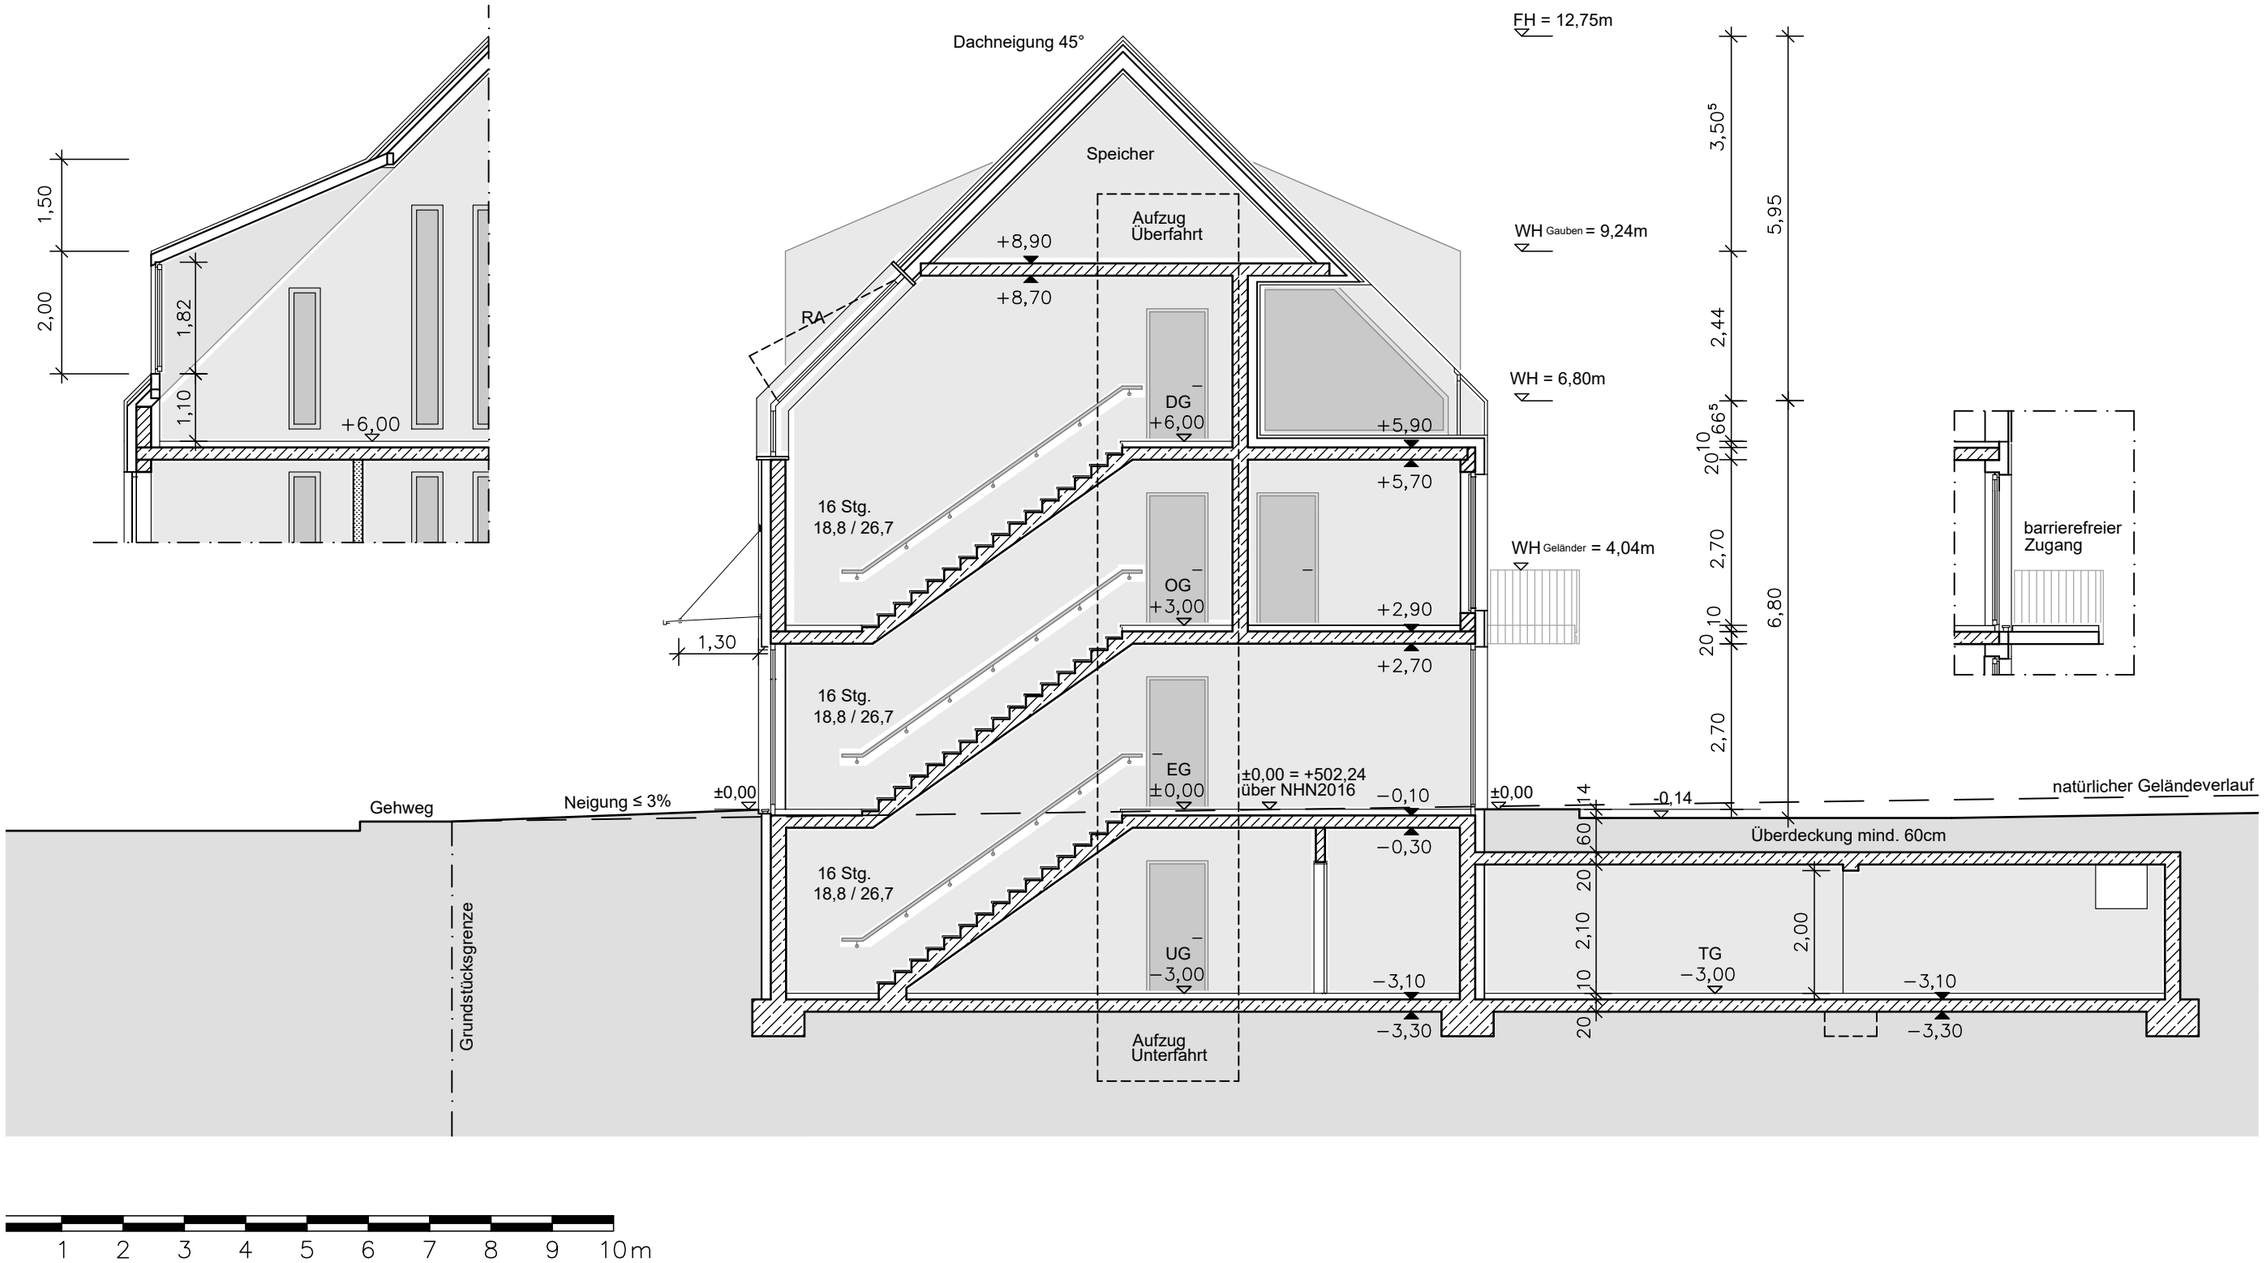
Dachneigung 45°
FH = 12,75m
Speicher
Aufzug
Überfahrt
+8,90
+8,70
WH Gauben = 9,24m
RA
WH = 6,80m
DG
+6,00
+5,90
+5,70
16 Stg.
18,8 / 26,7
WH Geländer = 4,04m
OG
+3,00
+2,90
+2,70
1,30
16 Stg.
18,8 / 26,7
EG
±0,00
±0,00 = +502,24
über NHN2016
−0,10
±0,00
-0,14
natürlicher Geländeverlauf
Gehweg
Neigung ≤ 3%
±0,00
−0,30
Überdeckung mind. 60cm
16 Stg.
18,8 / 26,7
UG
−3,00
−3,10
−3,30
TG
−3,00
−3,10
−3,30
Aufzug
Unterfahrt
Grundstücksgrenze
barrierefreier
Zugang
1,50
2,00
1,82
1,10
+6,00
3,50
5,95
2,44
6,80
2,70
2,70
2,10
2,00
1 2 3 4 5 6 7 8 9 10m